


ntgál

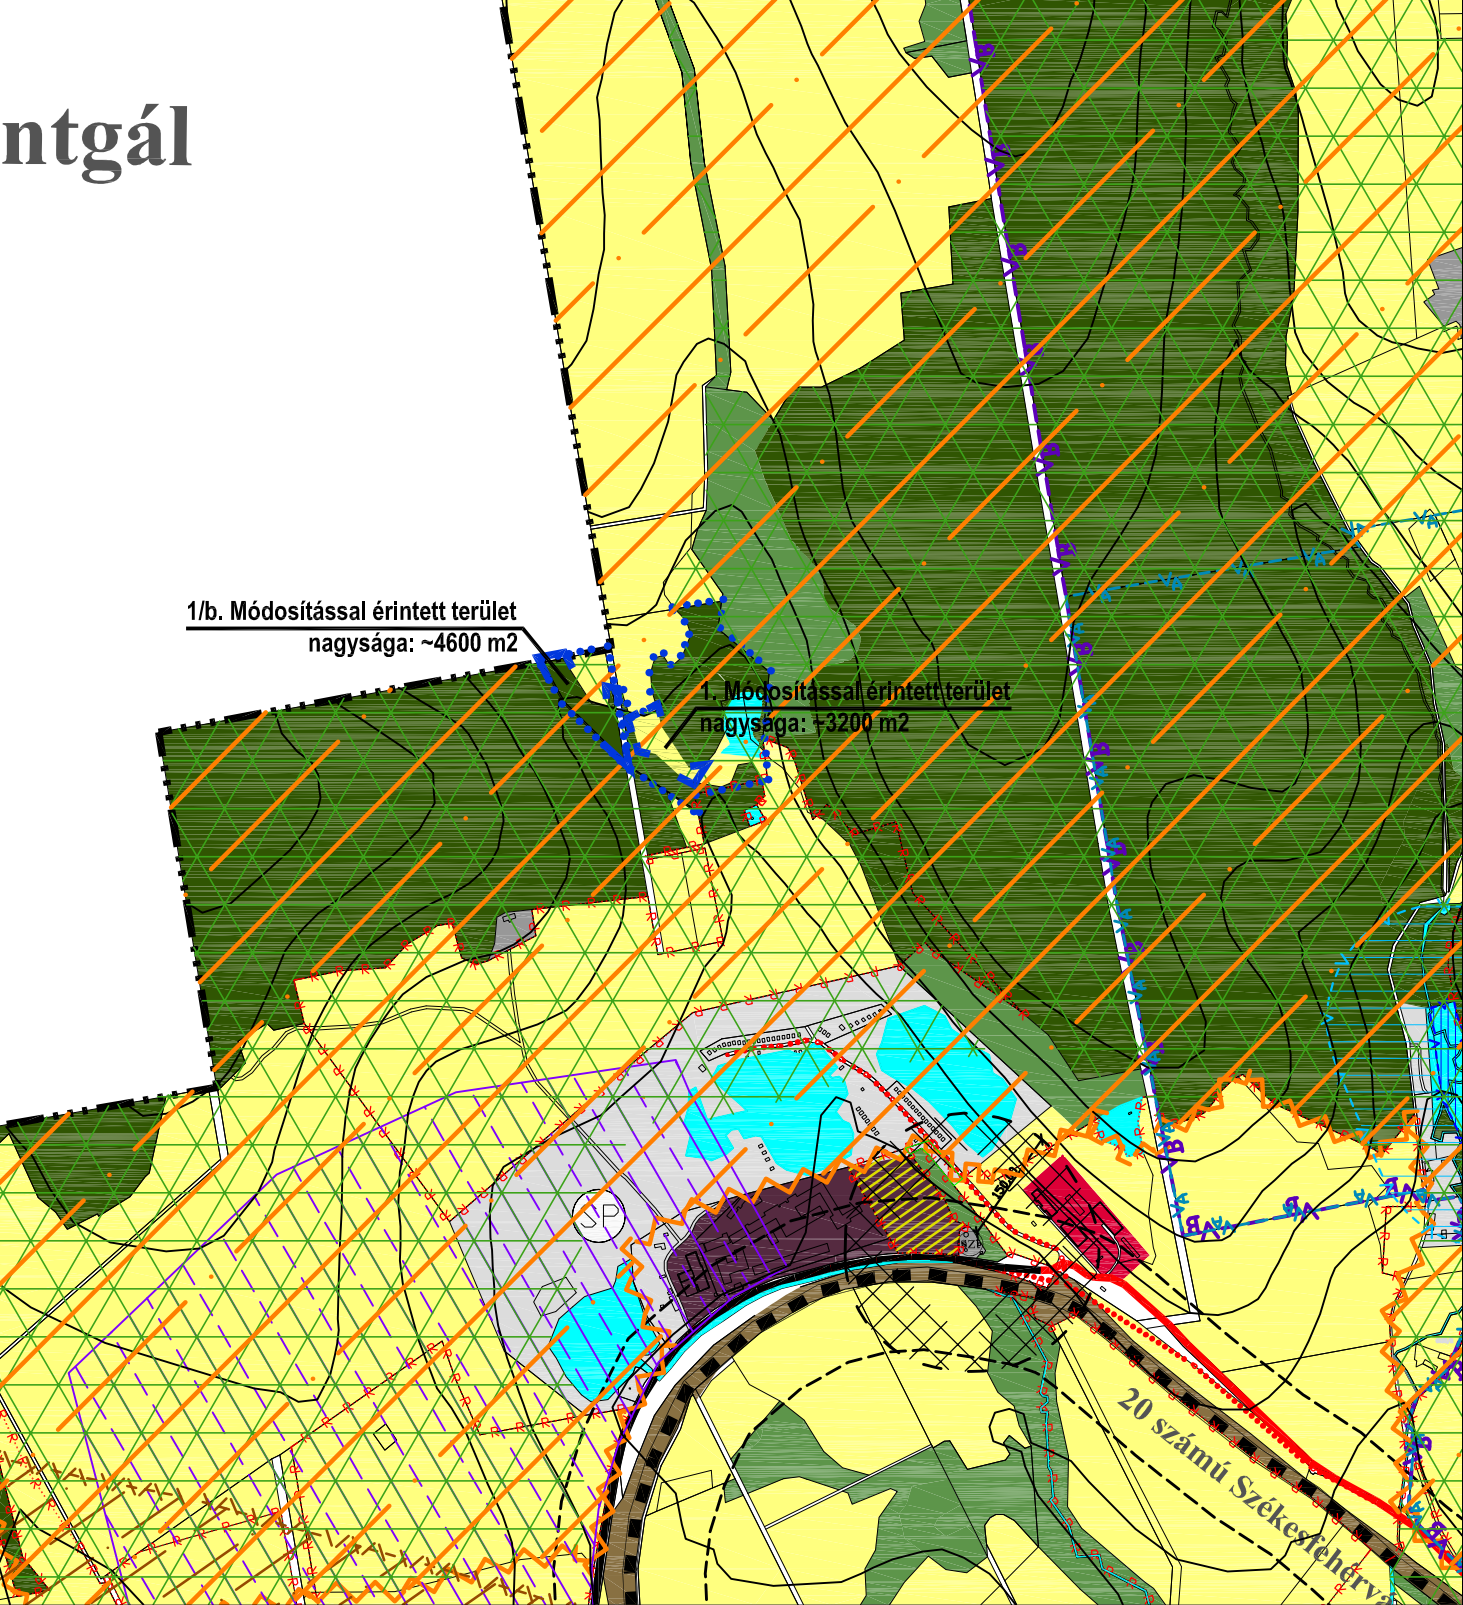

-  Módosítással érintett ingatlan határa
-  Módosítással érintett terület határa



Készült az állami alapadatok felhasználásával.

Megbízó: Herend Város Önkormányzata		M-Sze M=1:10 000 2015. május 14.
Munka megnevezése: Herend településrendezési eszközeinek RÉSZLEGES MÓDOSÍTÁSA		
TELEPÜLÉSSZERKEZETI TERV MÓDOSÍTÁS_RÉSZLET 314 / 2012. (XI.8.) Korm. rendelet alapján - 40.§ Végső szakmai véleményezési szakasz dokumentációja		
Feldolgozó: Planteus Kft. 8273 Monoszló, Fő út 23. tel.:06-87-469-209; E-mail: planteus@planteus.hu		
Munkatárs: Varga Orsolya okl. településmérnök	Felelős tervező: okl. építészmérnök Németh Ferenc településrendezési vezető tervező	TT-1 19-0221 