


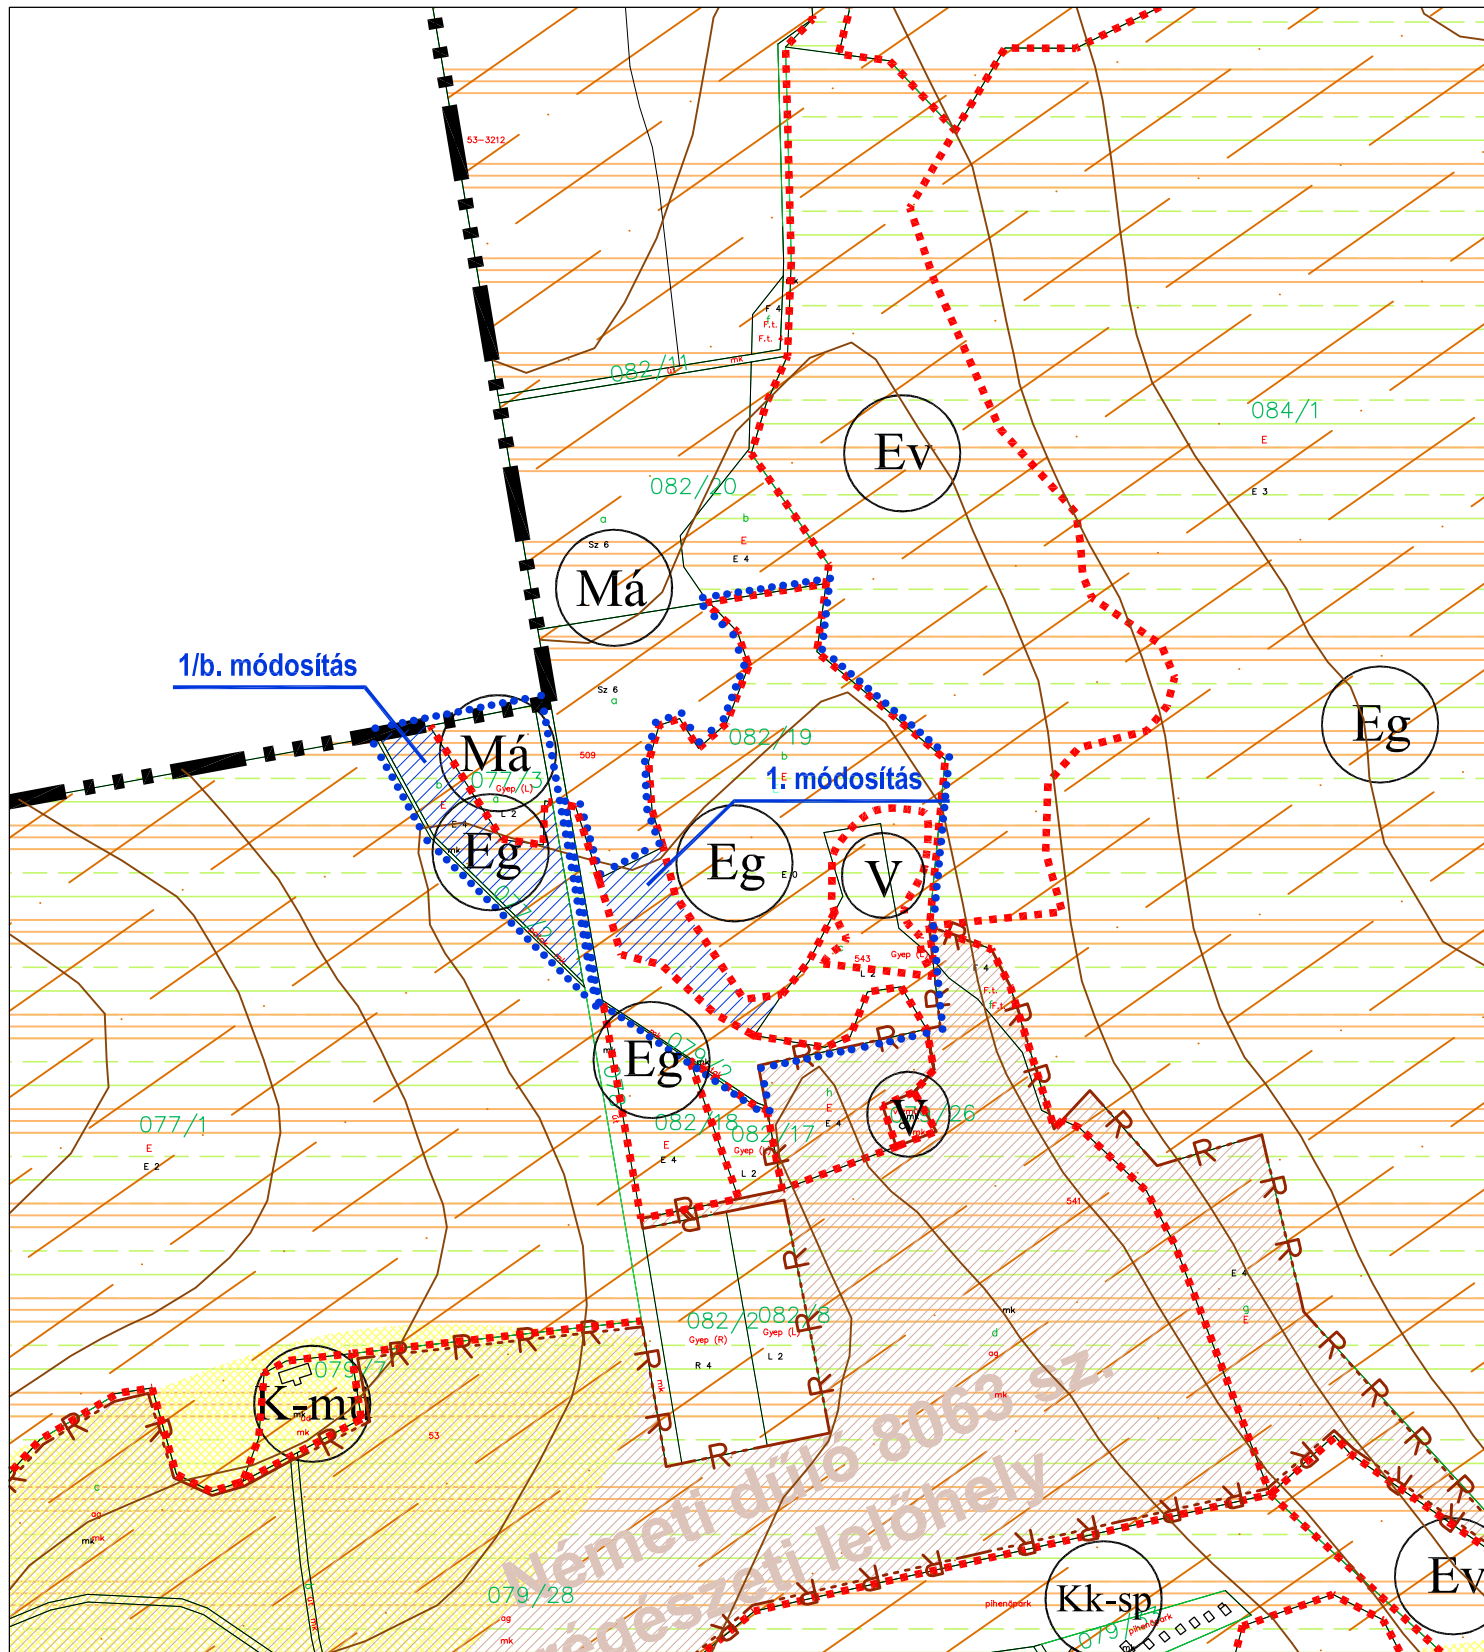

..... Módosítással érintett ingatlan határa

Övezetváltással érintett terület

Készült az állami alapadatok felhasználásával.

Megbízó: Herend Város Önkormányzata		M-Ksza M=1:4 000 2015. május 14.
Munka megnevezése: Herend településrendezési eszközeinek RÉSZLEGES MÓDOSÍTÁSA		
A MÓDOSULÓ TERÜLETEK LEHATÁROLÁSA - KÜLTERÜLETI SZABÁLYOZÁSI TERV RÉSZLET 314 / 2012. (XI.8.) Korm. rendelet alapján - 40.§ Végső szakmai véleményezési szakasz dokumentációja 2. melléklet		
Feldolgozó: Planteus Kft. 8273 Monoszló, Fő út 23. tel.:06-87-469-209; E-mail: planteus@planteus.hu		
Munkatárs: Varga Orsolya okl. településmérnök	Felkészítő tervező: Németh Ferenc okl. építészmérnök településrendezési vezető tervező	TT-1 19-0221 