


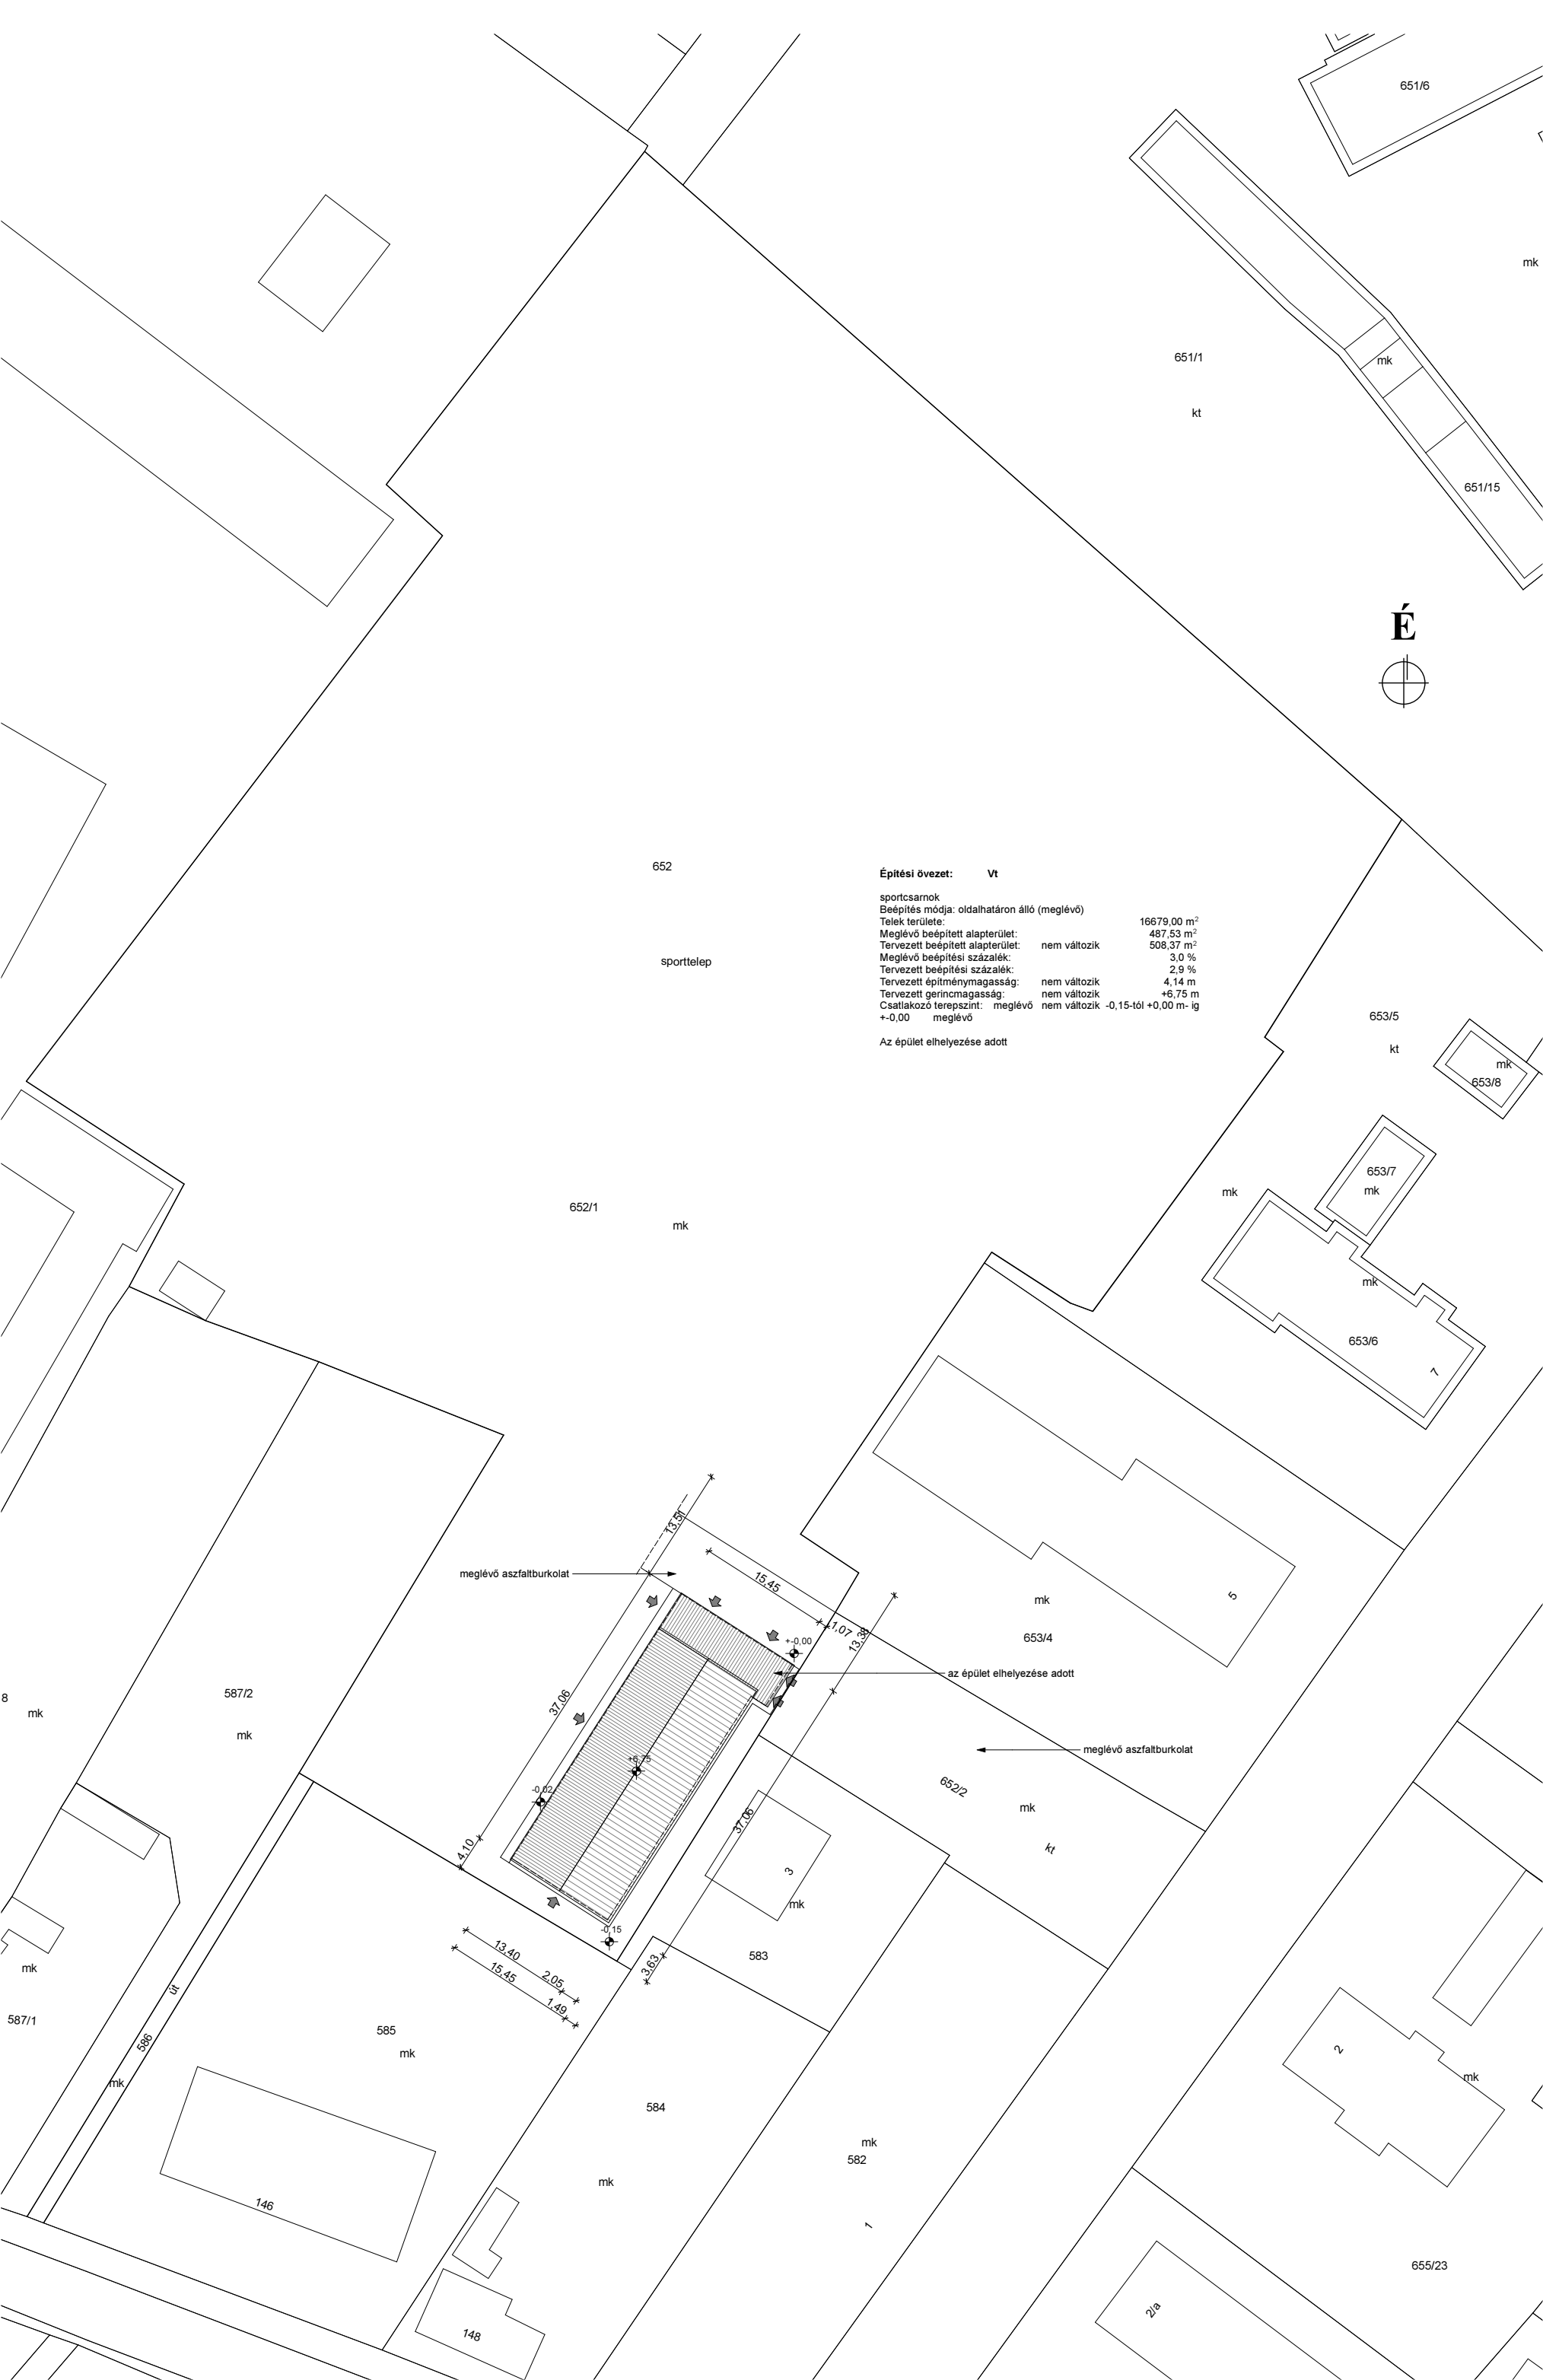

Építési övezet: Vt

sportcsarnok
Beépítés módja: oldalhatáron álló (meglévő)
Telek területe: 16679,00 m²
Meglévő beépített alapterület: 487,53 m²
Tervezett beépített alapterület: nem változik 508,37 m²
Meglévő beépítési százalék: 3,0 %
Tervezett beépítési százalék: 2,9 %
Tervezett építménymagasság: nem változik 4,14 m
Tervezett gerincmagasság: nem változik +6,75 m
Csatlakozó terepszint: meglévő nem változik -0,15-től +0,00 m-ig
+-0,00 meglévő

Az épület elhelyezése adott

TÉR-MODELL
Építész és Mérnöki Iroda Kft.
8300, Tapolca, Kossuth L. u. 6.
Tel./Fax.: 87-413-336
E-mail: termodell@gmail.com

Terv megnevezése:
**Meglévő sportcsarnok
épület átépítésének,
felújításának bejelentési
terve**

Építés helye:
**Herend
Fasor u. 3.
8440
652/1 hrsz.**

Építető:
**Herendi Porcelán SK.
Herend
Kossuth L. u. 140.
8440**


Tervező:
**Epres Róbert
okl. építészmérnök
8255 B.rendes László Gy. u. 3.
É-19-0297, T-k-19-0549
36-20-575-1300
termodell@gmail.com**

Ezen terv az 1999. évi
LXXVI. törvény értelmében
szórási jogvédelem alatt áll.


Helyszínrajz

E0
M 1:500

2018 szeptember

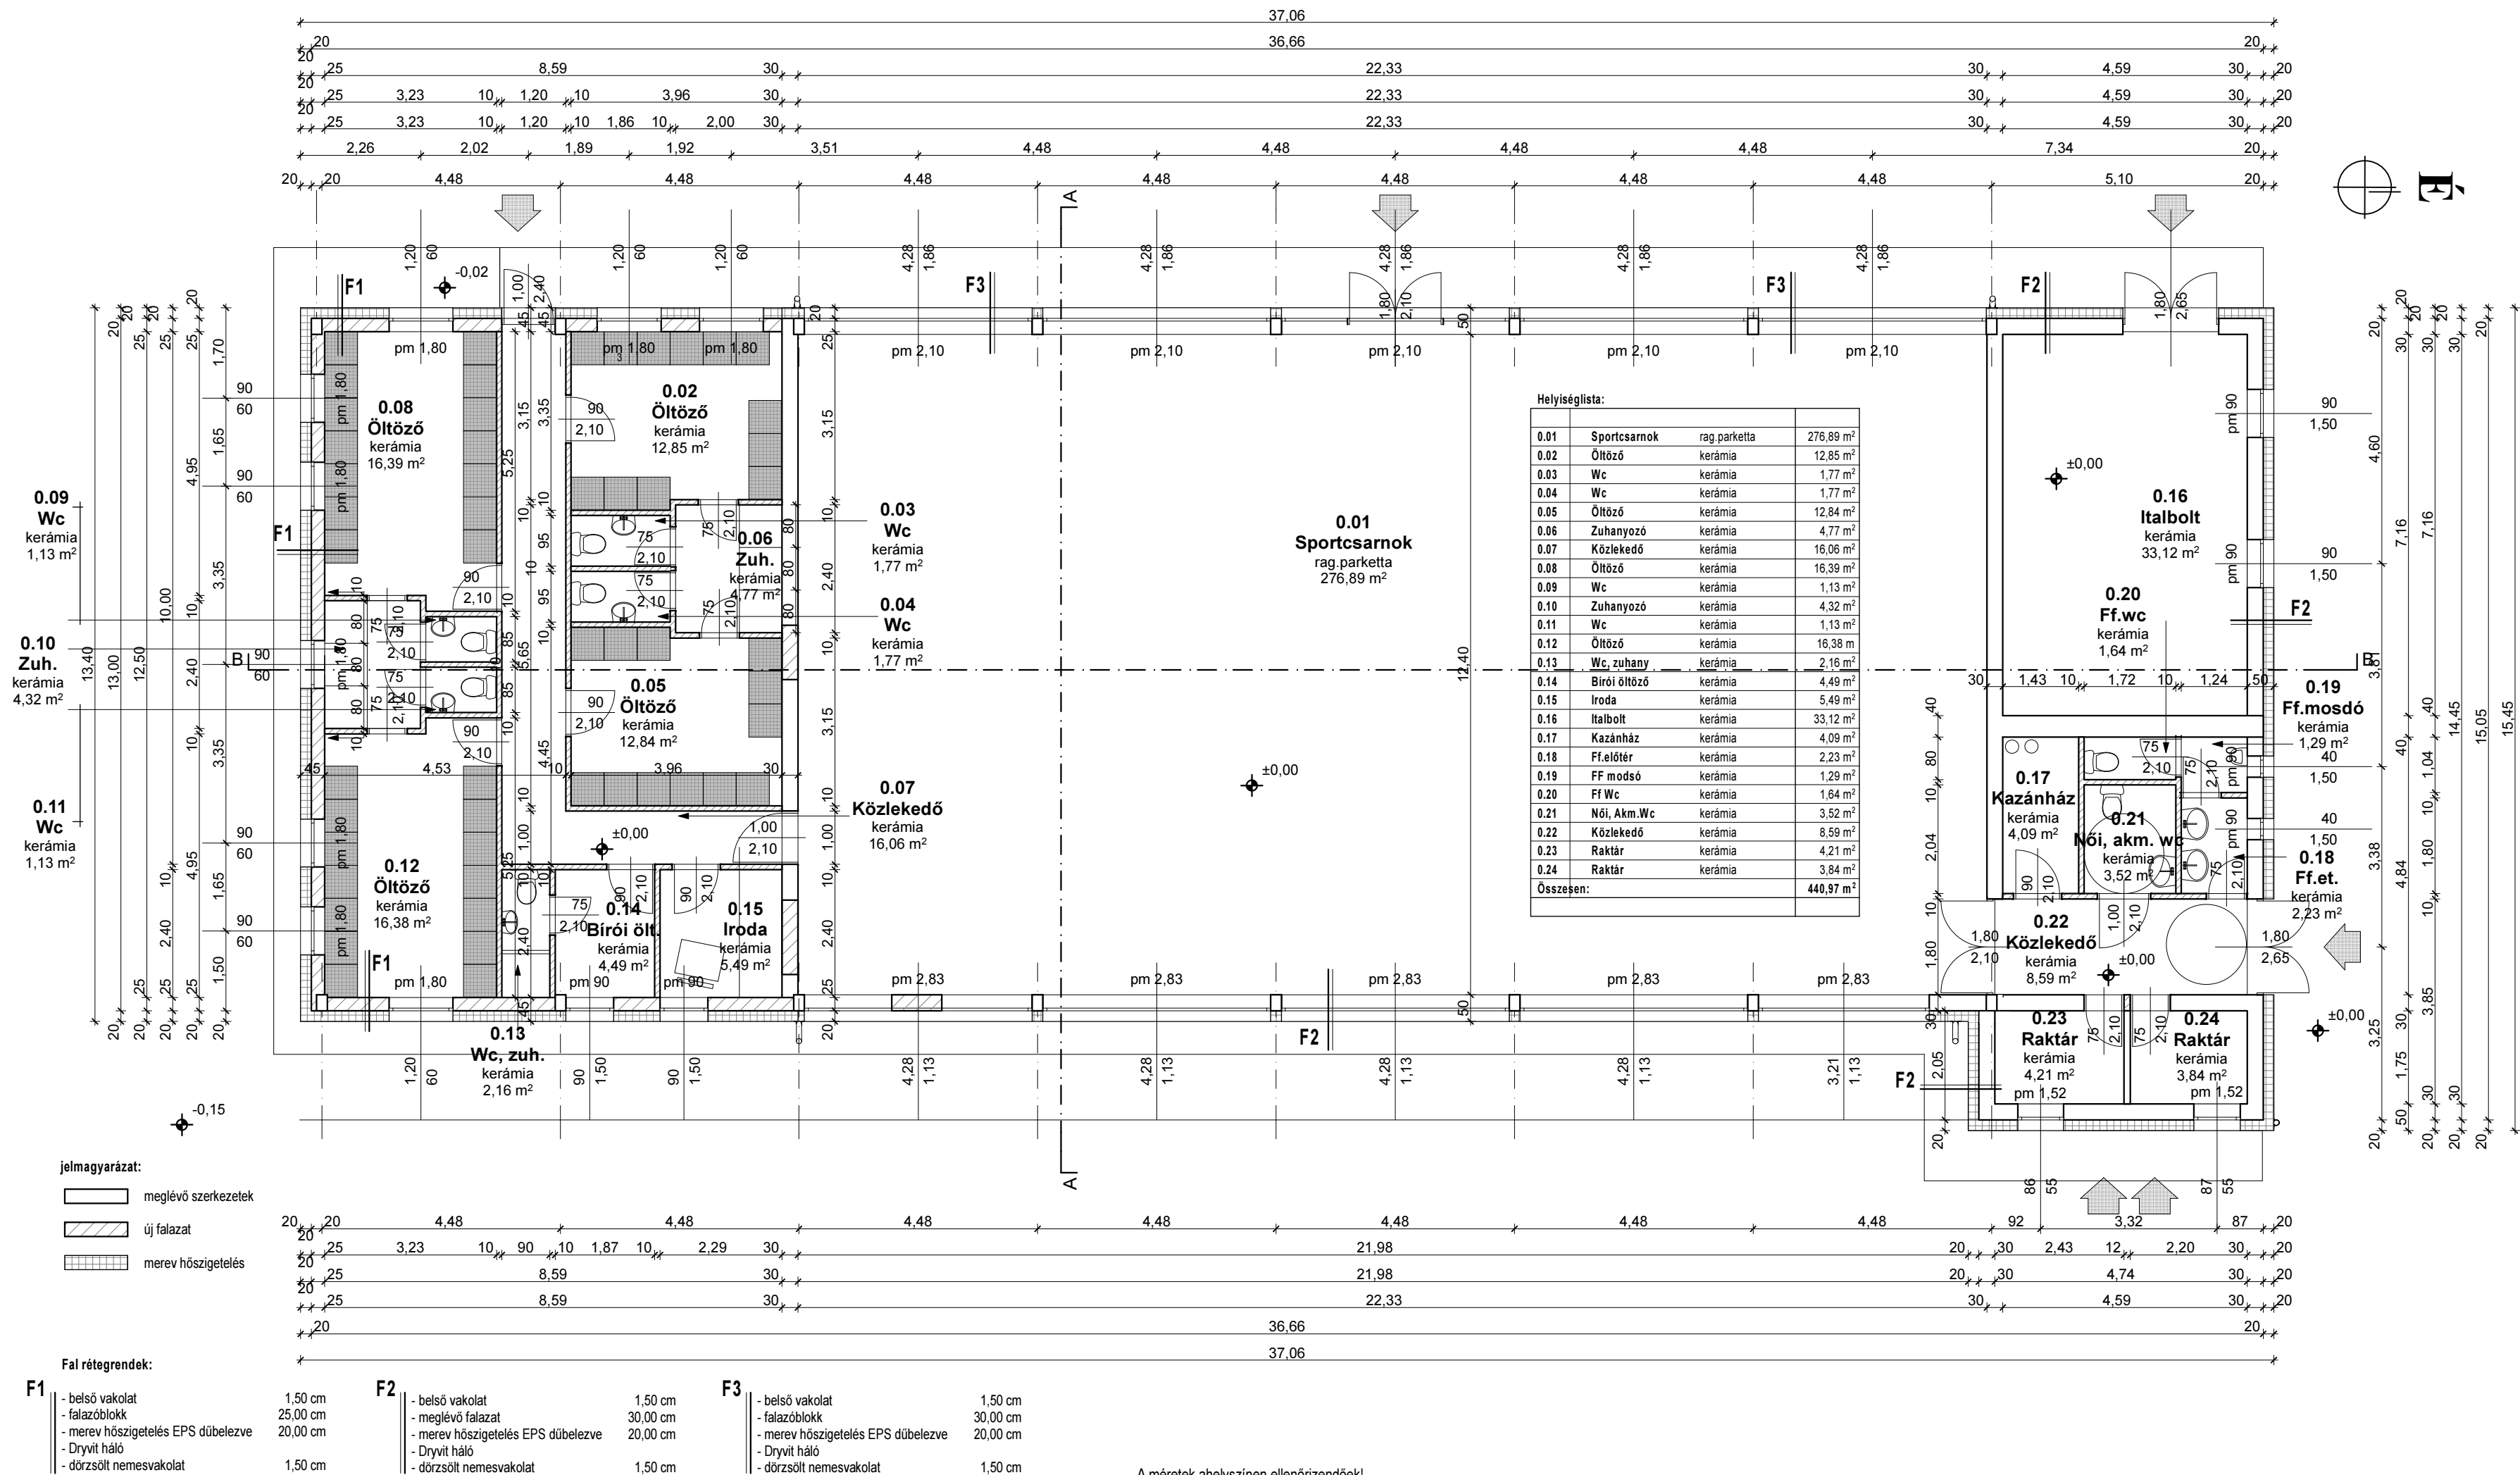

A-A metszet

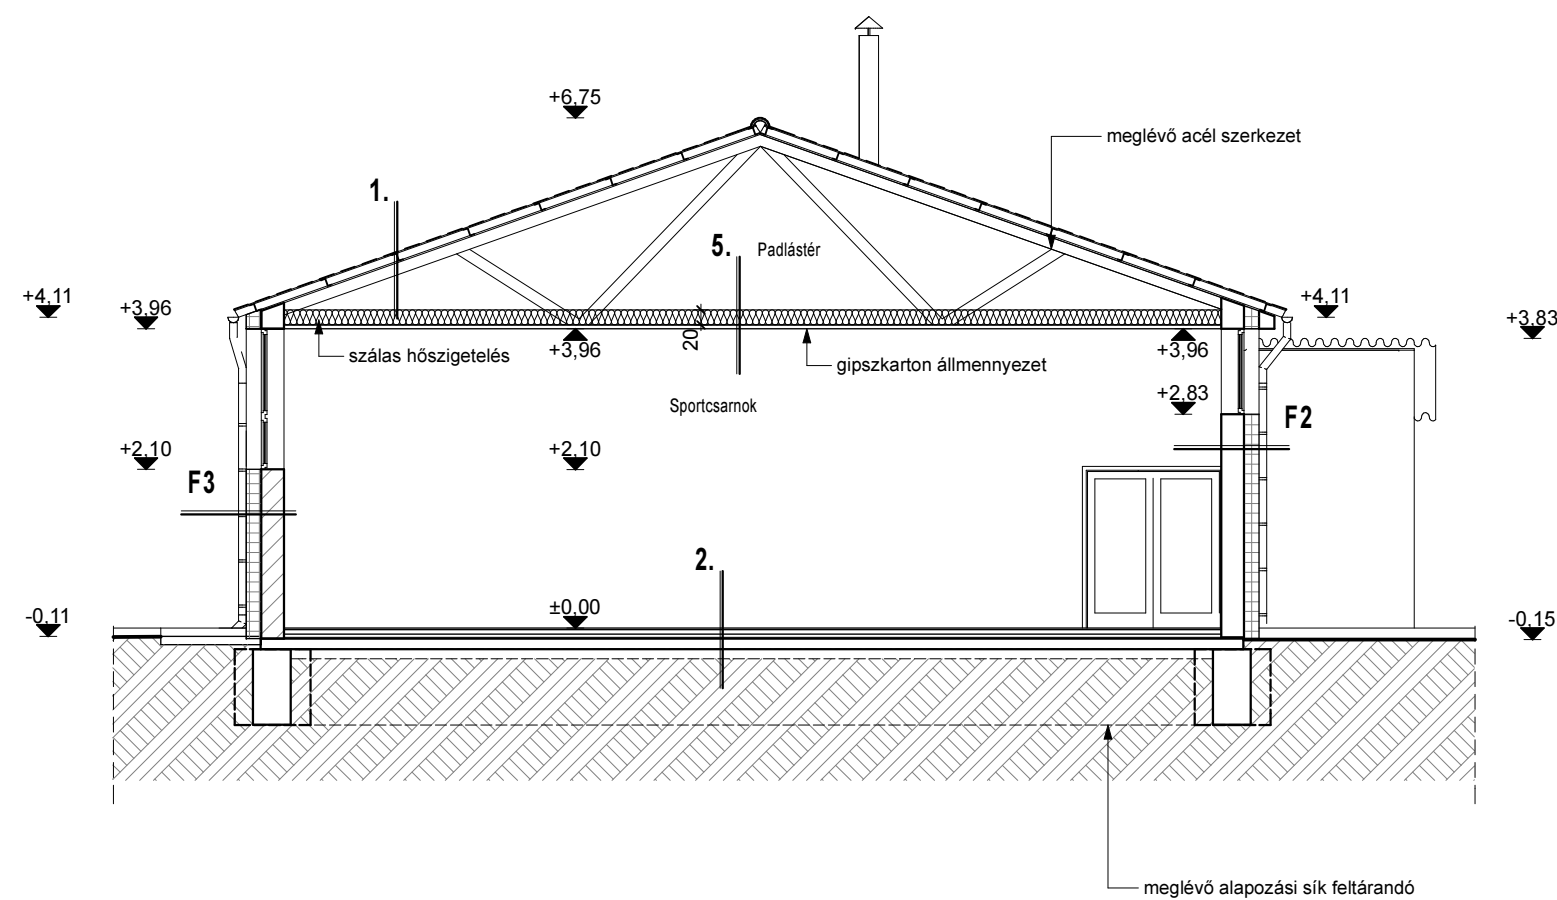

jelmagyarázat:

- | | |
|---|---------------------|
|  | meglévő szerkezetek |
|  | új falazat |
|  | merev hőszigetelés |
|  | termett talaj |
|  | szálas hőszigetelés |

Rétegrendek:

1.
 - filcbevonatos szürke trapézlemez
 - Z horganyzott szelemen
 - meglévő acél tetőszerkezet

2.

- parketta
- ragasztó
- aljzatbeton
- meglévő rétegrend
- termett talaj

Fal rétegredek:

- | | | |
|-----------|-------------------------------------|----------|
| F2 | - belső vakolat | 1,50 cm |
| | - meglévő falazat | 30,00 cm |
| | - merev hőszigetelés EPS dübelezzve | 20,00 cm |
| | - Dryvit háló | |
| | - dörzsölt nemesvakolat | 1,50 cm |

F3

- | | |
|------------------------------------|----------|
| - belső vakolat | 1,50 cm |
| - falazóblokk | 30,00 cm |
| - merev hőszigetelés EPS dűbelezve | 20,00 cm |
| - Dryvit háló | |
| - dörzsölt nemesvakolat | 1,50 cm |

Ezen terv az 1999. évi
LXXVI. törvény értelmében
szerzői jogvédelem alatt áll.

**Tervezett A-A
metszet**


E2m

M 1:100

2017 febrúar

A méretek ahelyszínen ellenőrizendők

B-B metszet

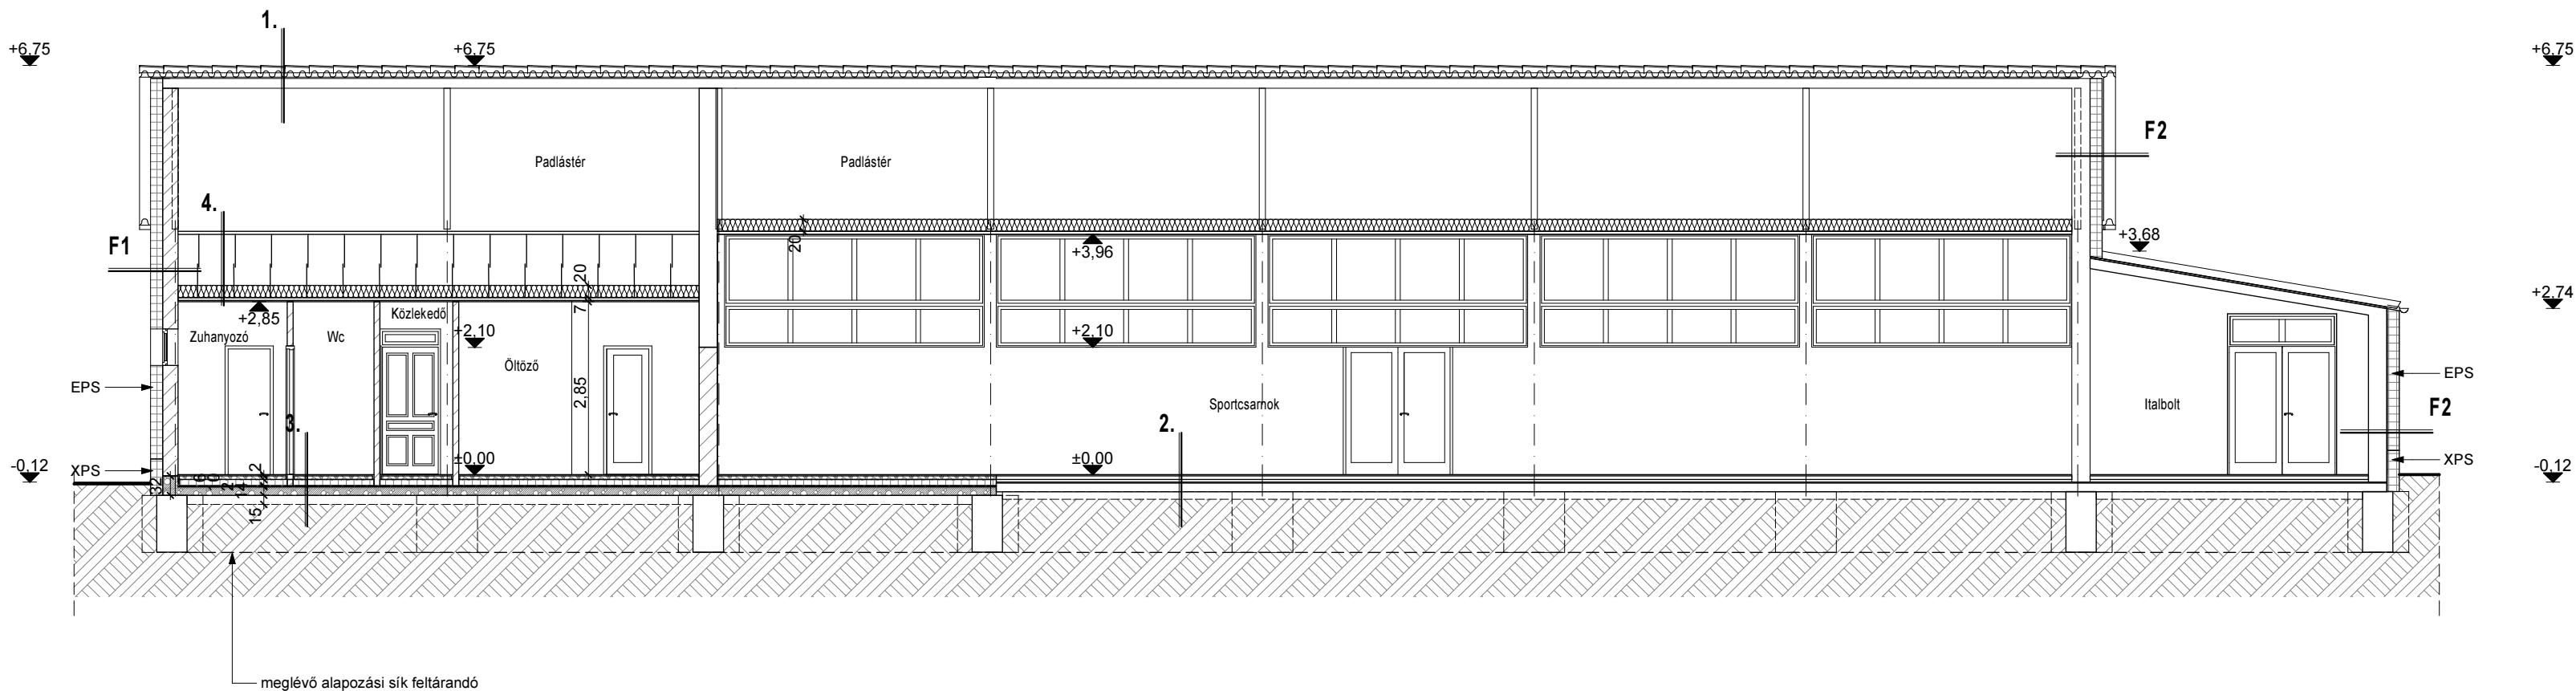

A méretek ahelyszínen ellenőrizendők!

jelmagyarázat:

- megelevő szerkezetek
- új falazat
- merev hőszigetelés
- termett talaj
- szálas hőszigetelés

Rétegrendek:

1.

- filcbevonatos szürke trapézlemez
- Z horganyzott szelemen
- megelevő acél tetőszerkezet

2.

- parketta
- ragasztó
- aljzatbeton
- megelevő rétegrend
- termett talaj

3.

- kerámia 2,00 cm
- ragasztó
- aljzatbeton 6,00 cm
- lépésálló hőszigetelés 10,00 cm
- vízszigetelés 2 rtg. 2,00 cm
- vasbeton aljzat 14,00 cm
- Dörken delta lemez
- kavicságy 15,00 cm
- termett talaj

4.

- megelevő szerkezethez rögzített függesztett gipszkarton profilok 20,00 cm
- szálas hőszigetelés
- gipszkarton állmennyezet

Fal rétegrendek:

F1

- belső vakolat 1,50 cm
- falazóblokk 25,00 cm
- merev hőszigetelés EPS dübelelve 20,00 cm
- Dryvit háló
- dörzsölt nemesvakolat 1,50 cm

F2

- belső vakolat 1,50 cm
- megelevő falazat 30,00 cm
- merev hőszigetelés EPS dübelelve 20,00 cm
- Dryvit háló
- dörzsölt nemesvakolat 1,50 cm


Ezen terv az 1999. évi LXXVI. törvény értelmében szerzői jogvédelem alatt áll.

Tervezett B-B metszet

E3m

M 1:100

2019 április

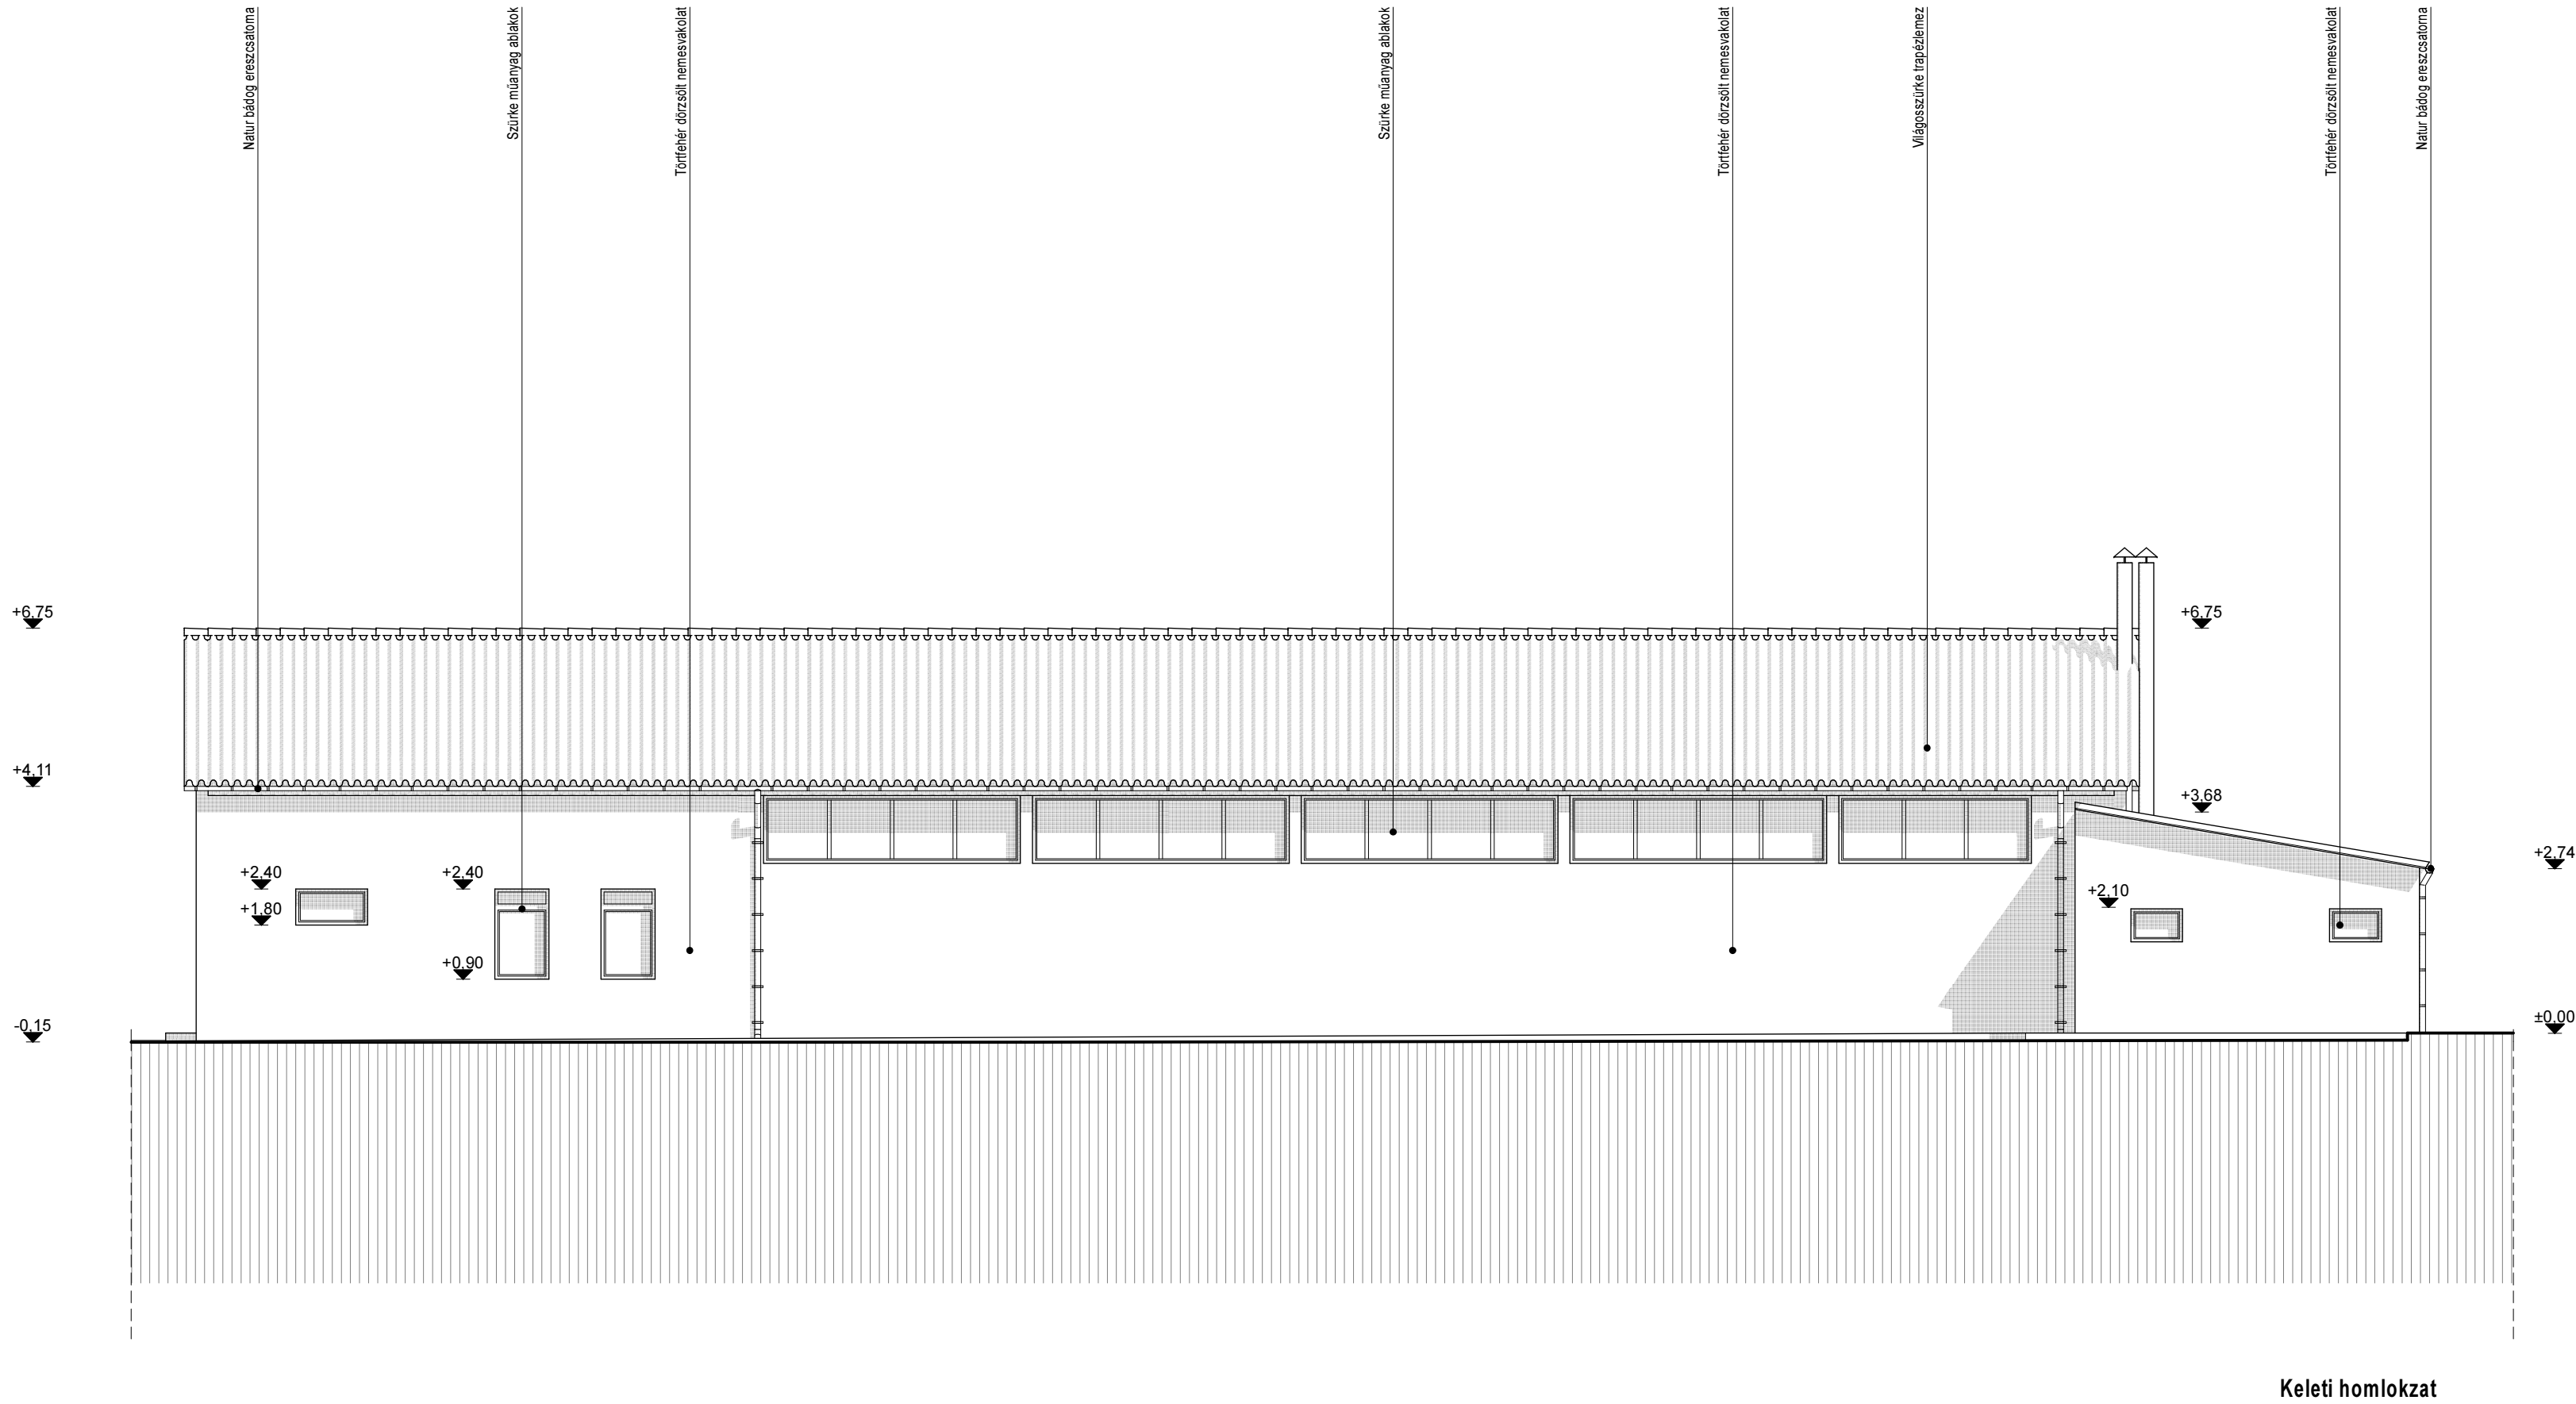

Terv megnevezése:

**Meglévő sportcsarnok
épület átépítésének,
felújításának bejelentési
terve**

Építés helye:

**Herend
Fasor u. 3.
8440
652/1 hrsz.**

Építető:

**Herendi Porcelán SK.
Herend
Kossuth L. u. 140.
8440**

Tervező:


**Epres Róbert
okl. építészmérnök
8255 B.rendes László Gy. u. 3.
E-19-0297, T-k-19-0549
36-20-575-1300
termodell@gmail.com**

Ezen terv az 1999. évi
LXXVI. törvény értelmében
szerzői jogvédelem alatt áll.

Keleti homlokzat

E4m
M 1:100

2017 február

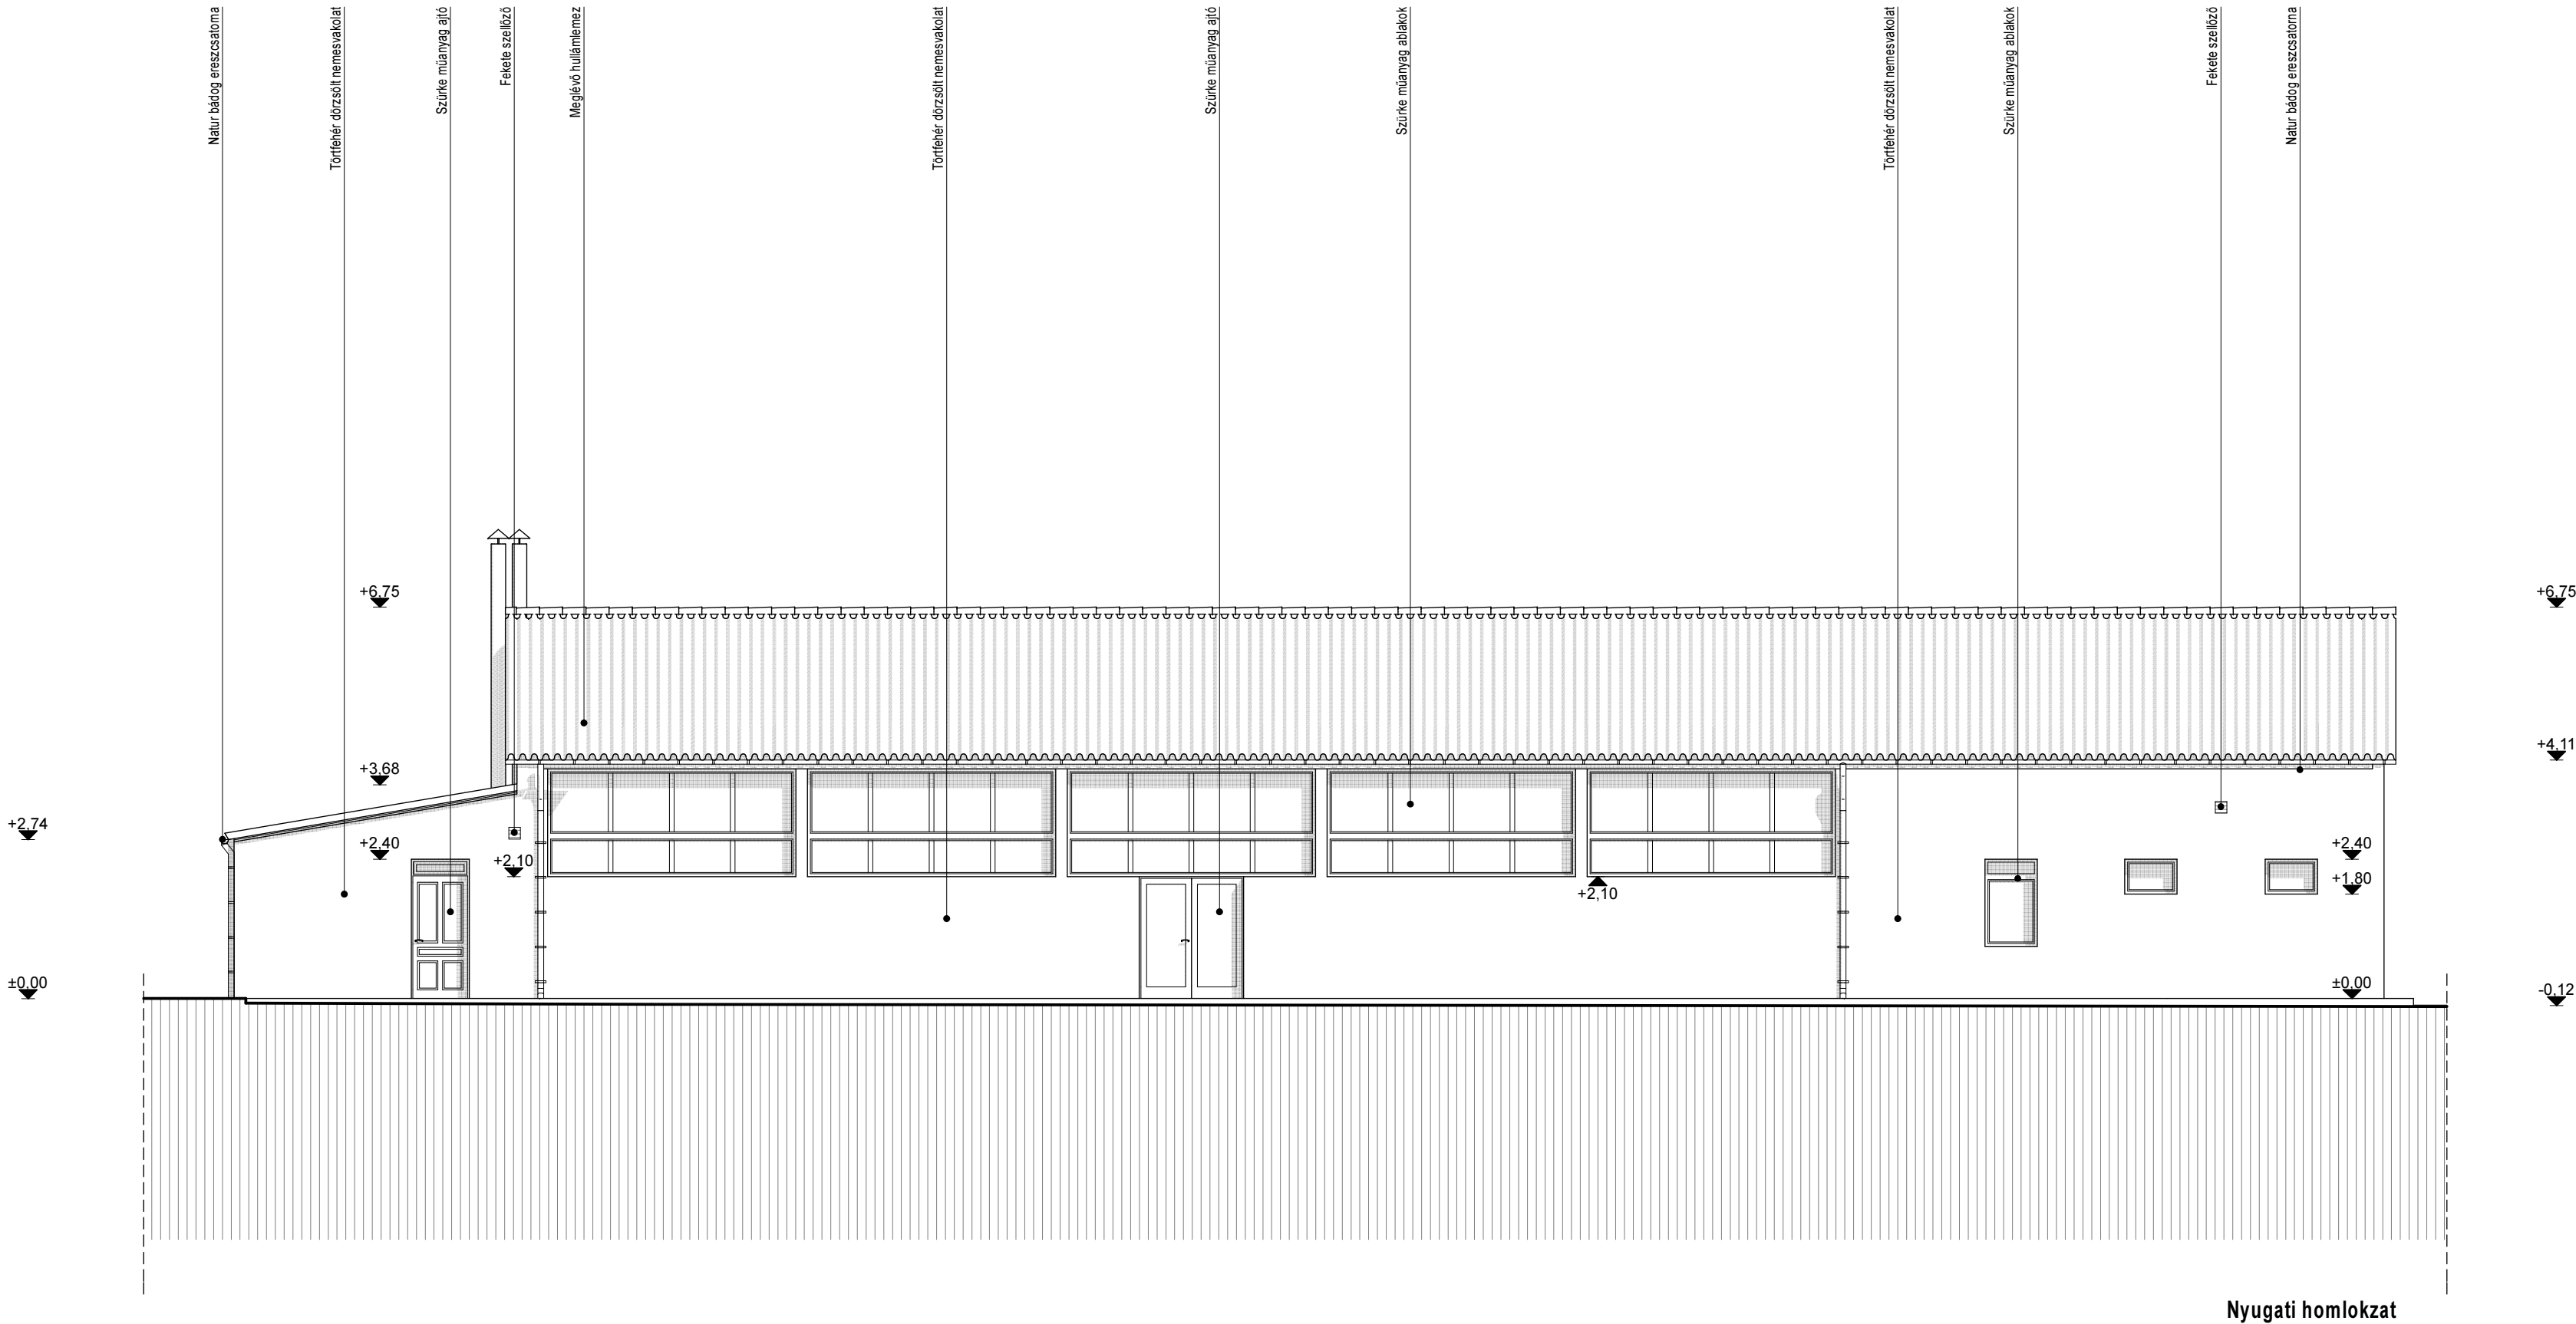

Terv megnevezése:

**Meglévő sportcsarnok
épület átépítésének,
felújításának bejelentési
terve**

Építés helye:

**Herend
Fasor u. 3.
8440
652/1 hrsz.**

Építelő:

**Herendi Porcelán SK.
Herend
Kossuth L. u. 140.
8440**

Tervező:

**Epres Róbert
okl. építészmérnök
8255 B.rendes László Gy. u. 3.
É-19-0297, T-k-19-0549
36-20-575-1300
termodell@gmail.com**



Ezen terv az 1999. évi
LXXVI. törvény értelmében
szerzői jogvédelem alatt áll.


Nyugati homlokzat

E5m
M 1:100

2018 november



TÉR-MODELL
Építész és Mérnöki Iroda Kft.
8300, Tapolca, Kossuth L. u. 6.
Tel./Fax.: 87-413-336
E-mail: termodell@gmail.com

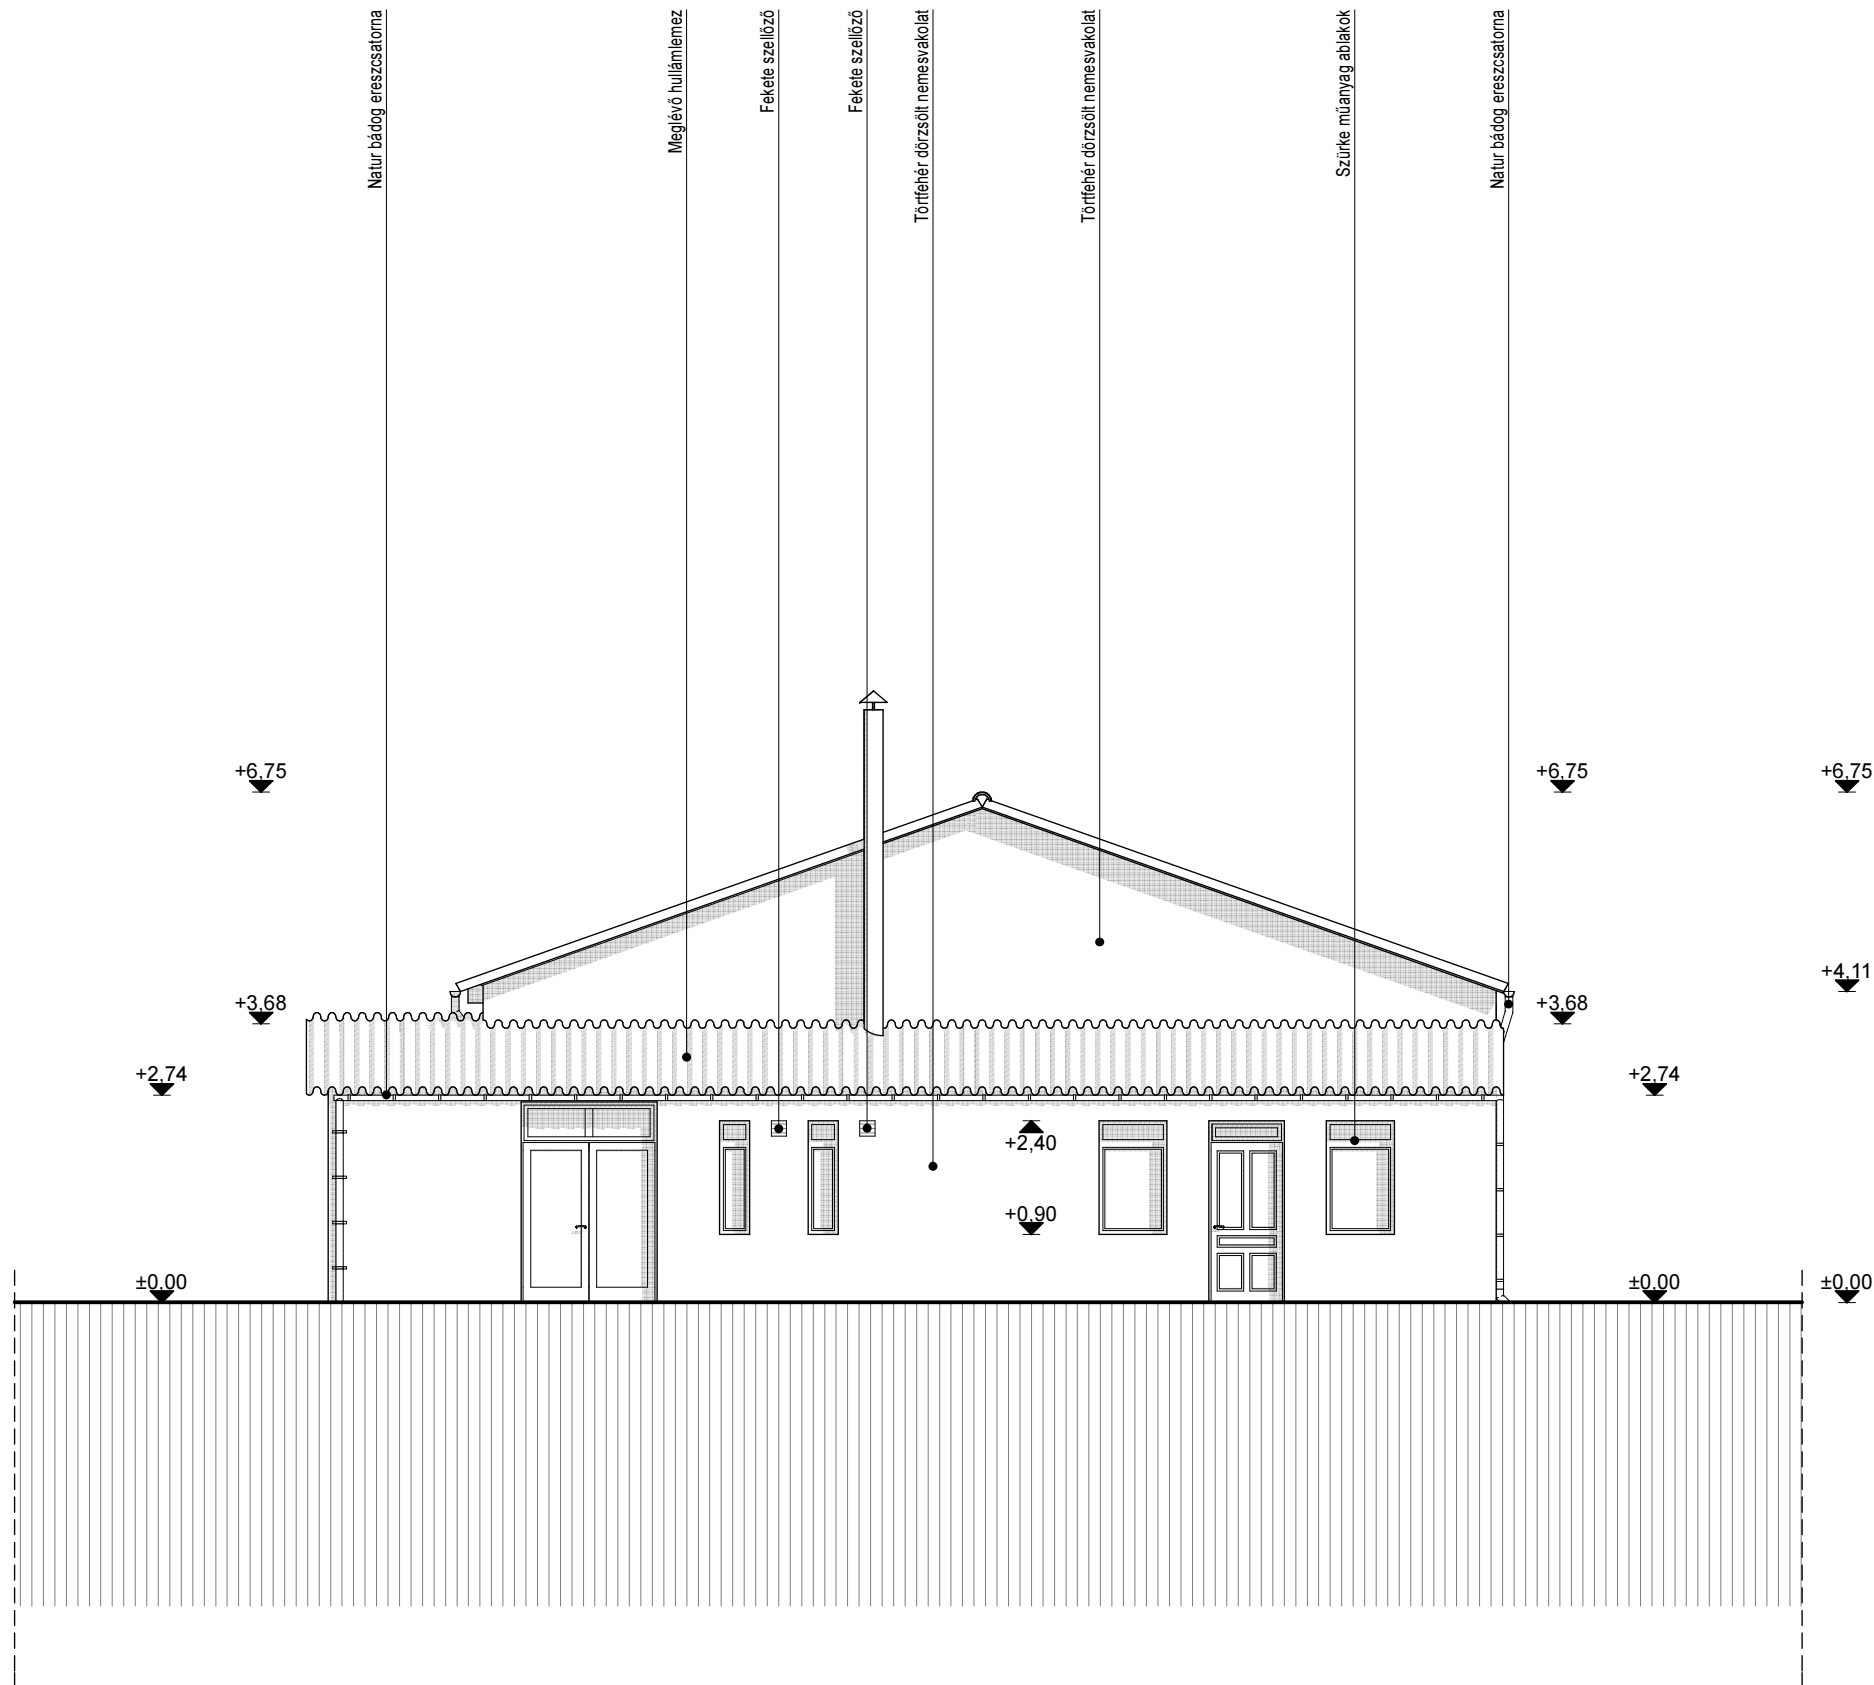

Terv megnevezése:
**Meglévő sportcsarnok
épület átépítésének,
felújításának bejelentési
terve**

Építés helye:
**Herend
Fasor u. 3.
8440
652/1 hrsz.**

Építtető:
**Herendi Porcelán SK.
Herend
Kossuth L. u. 140.
8440**

Tervező:
**Epres Róbert
okl. építész-mérnök
8255 B.rendes László Gy. u. 3.
É-19-0297, T-k-19-0549
36-20-575-1300
termodell@gmail.com**




Ezen terv az 1999. évi
LXXVI. törvény értelmében
szerzői jogvédelem alatt áll.

Északi homlokzat


E6m
M 1:100

2018 november

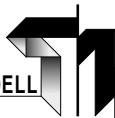

TÉR-MODELL

Építész és Mérnöki Iroda Kft.
8300, Tapolca, Kossuth L. u. 6.
Tel./Fax.: 87-413-336
E-mail: termodell@gmail.com

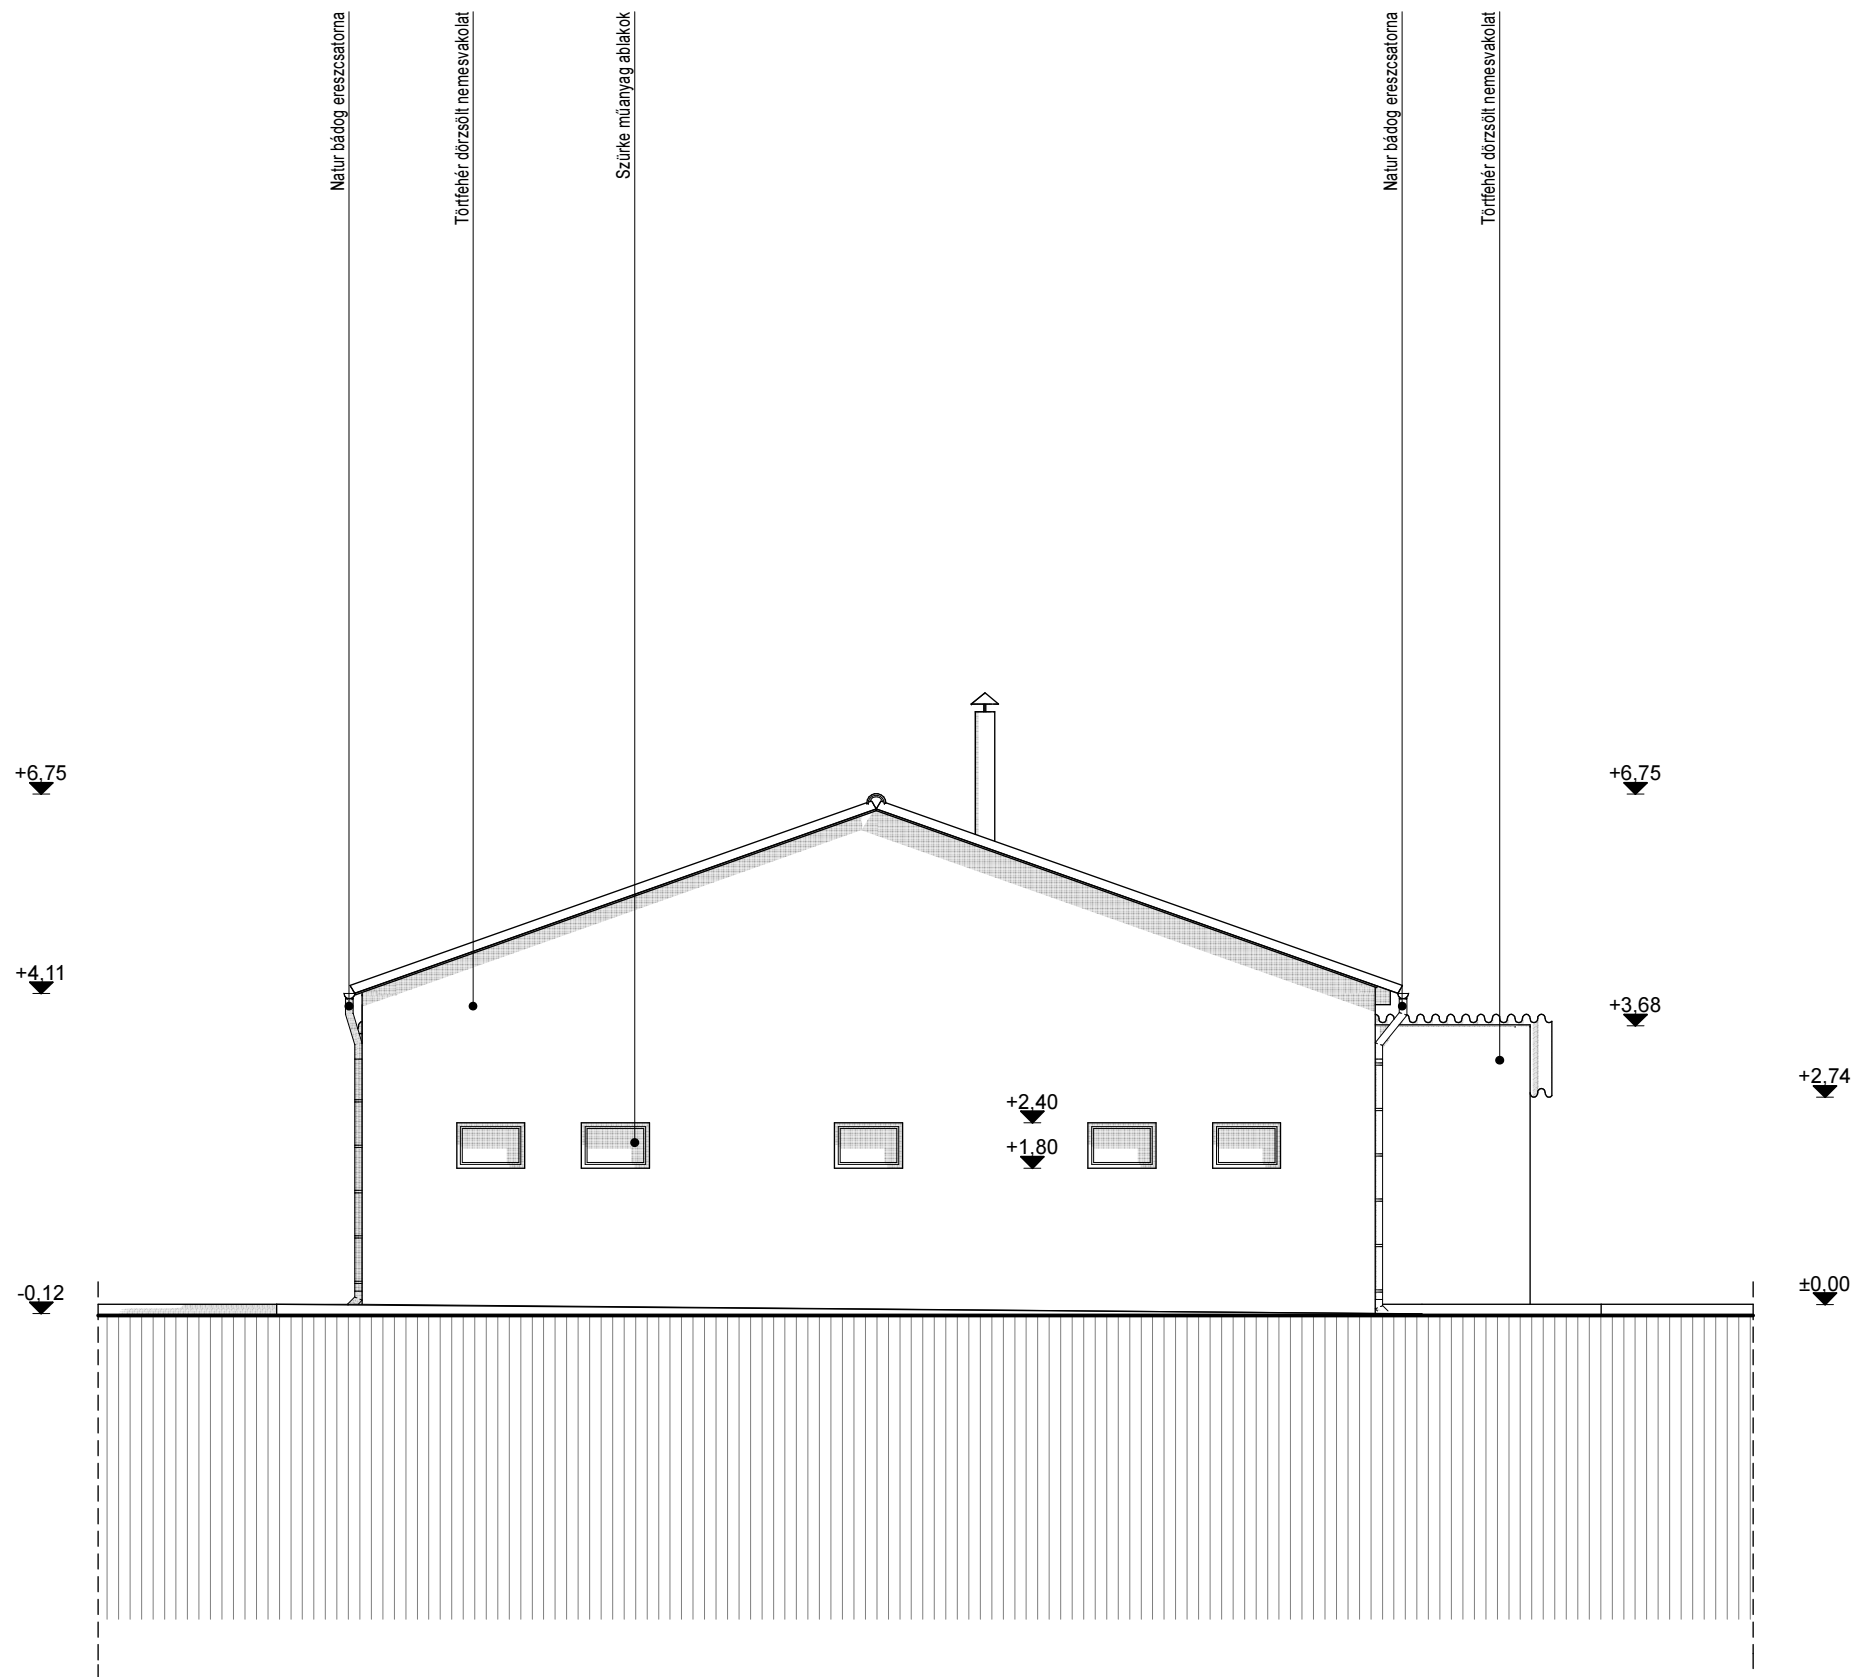

Terv megnevezése:

**Meglévő sportcsarnok
épület átépítésének,
felújításának bejelentési
terve**

Építés helye:

**Herend
Fasor u. 3.
8440
652/1 hrsz.**

Építtető:

**Herendi Porcelán SK.
Herend
Kossuth L. u. 140.
8440**

Tervező:

**Epres Róbert
okl. építésmérnök
8255 B.rendes László Gy. u. 3.
É-19-0297, T-k-19-0549
36-20-575-1300
termodell@gmail.com**

Ezen terv az 1999. évi
LXXVI. törvény értelmében
szerzői jogvédelem alatt áll.

Déli homlokzat

E7m
M 1:100

2019 április

Terv megnevezése:

Meglévő sportcsarnok
épület átépítésének,
felújításának bejelentési
terve

Építés helye:

Herend
Fasor u. 3.
8440
652/1 hrsz.

Építeltő:

Herendi Porcelán SK.
Herend
Kossuth L. u. 140.
8440

Tervező:

Epres Róbert
okl. építészmérnök
8255 B.rendes László Gy. u. 3.
É-19-0297, T-k-19-0549
36-20-575-1300
termodell@gmail.com

Ezen terv az 1999. évi
LXXVI. törvény értelmében
szellemi jogvédelem alatt áll.

Építménymagasság
számítás

E8m
M 1:100


2019. április


Építménymagasság számítás:

Homlokzati felületek:
154,55+65,31+62,58+152,19= 434,63 m²

Kerület:
37,06+15,45+37,06+15,45= 105,02 m

Építménymagasság: 4,14 m

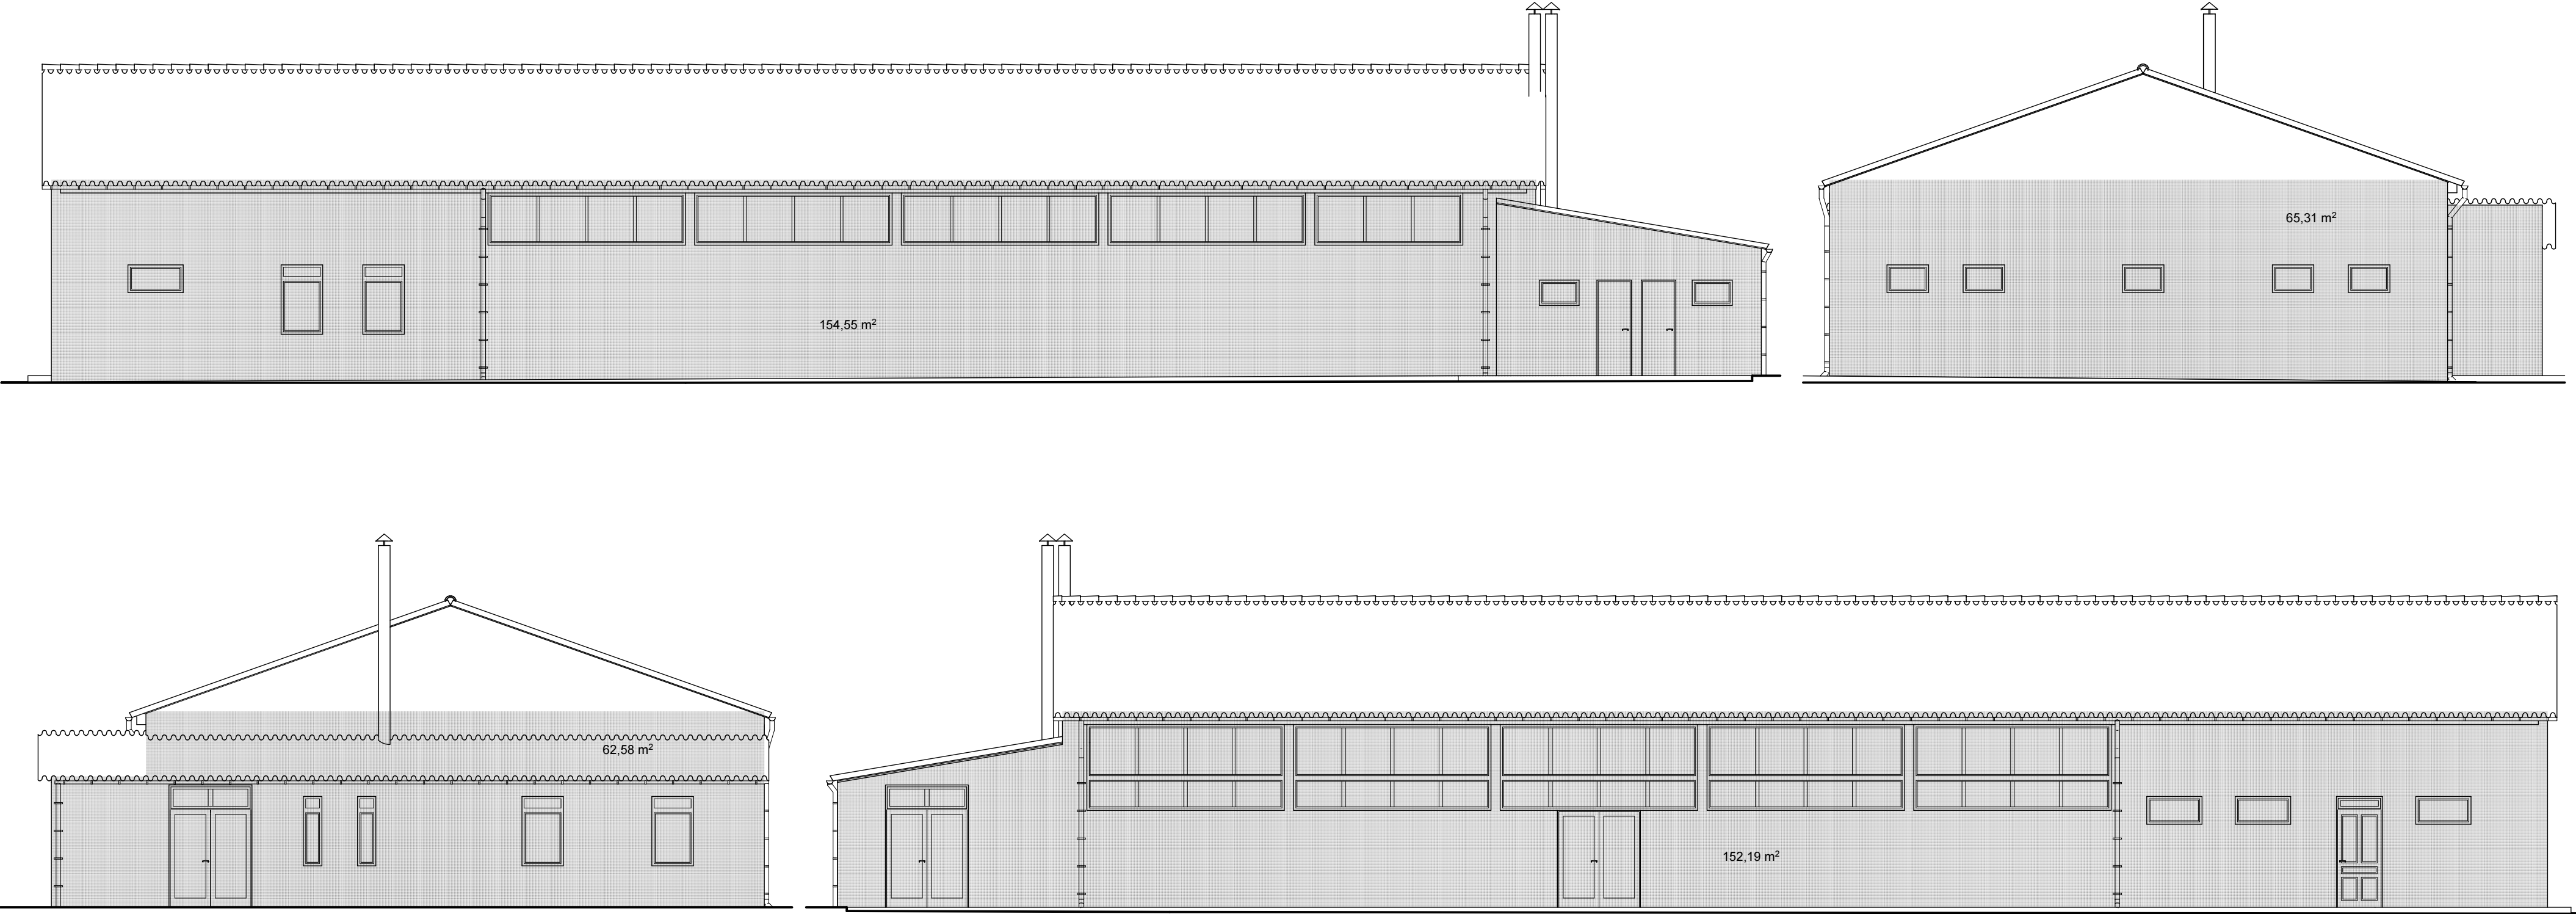

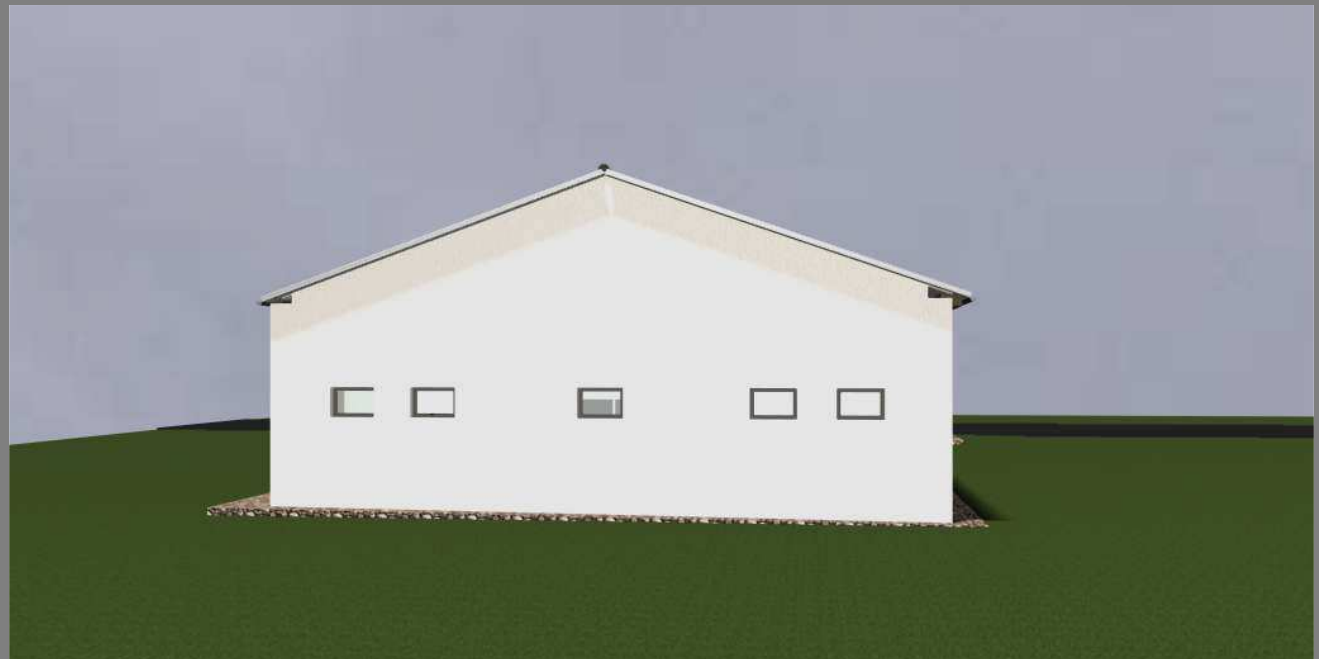

TÉR-MODELL

Építész és Mérnöki Iroda Kft.
8300, Tapolca, Kossuth L. u. 6.
Tel./Fax.: 87-413-336
E-mail: termodell@gmail.com

Terv megnevezése:

**Meglévő sportcsarnok
épület átépítésének,
felújításának bejelentési
terve**

Építés helye:

**Herend
Fasor u. 3.
8440
652/1 hrsz.**

Építelő:

**Herendi Porcelán SK.
Herend
Kossuth L. u. 140.
8440**

Tervező:



**Epres Róbert
okl. építész-mérnök
8255 B.rendes László Gy. u. 3.
É-19-0297, T-k-19-0549
36-20-575-1300
termodell@gmail.com**

Ezen terv az 1999. évi
LXXVI. törvény értelmében
szerzői jogvédelem alatt áll.

Látványképek

E9m

2019 április

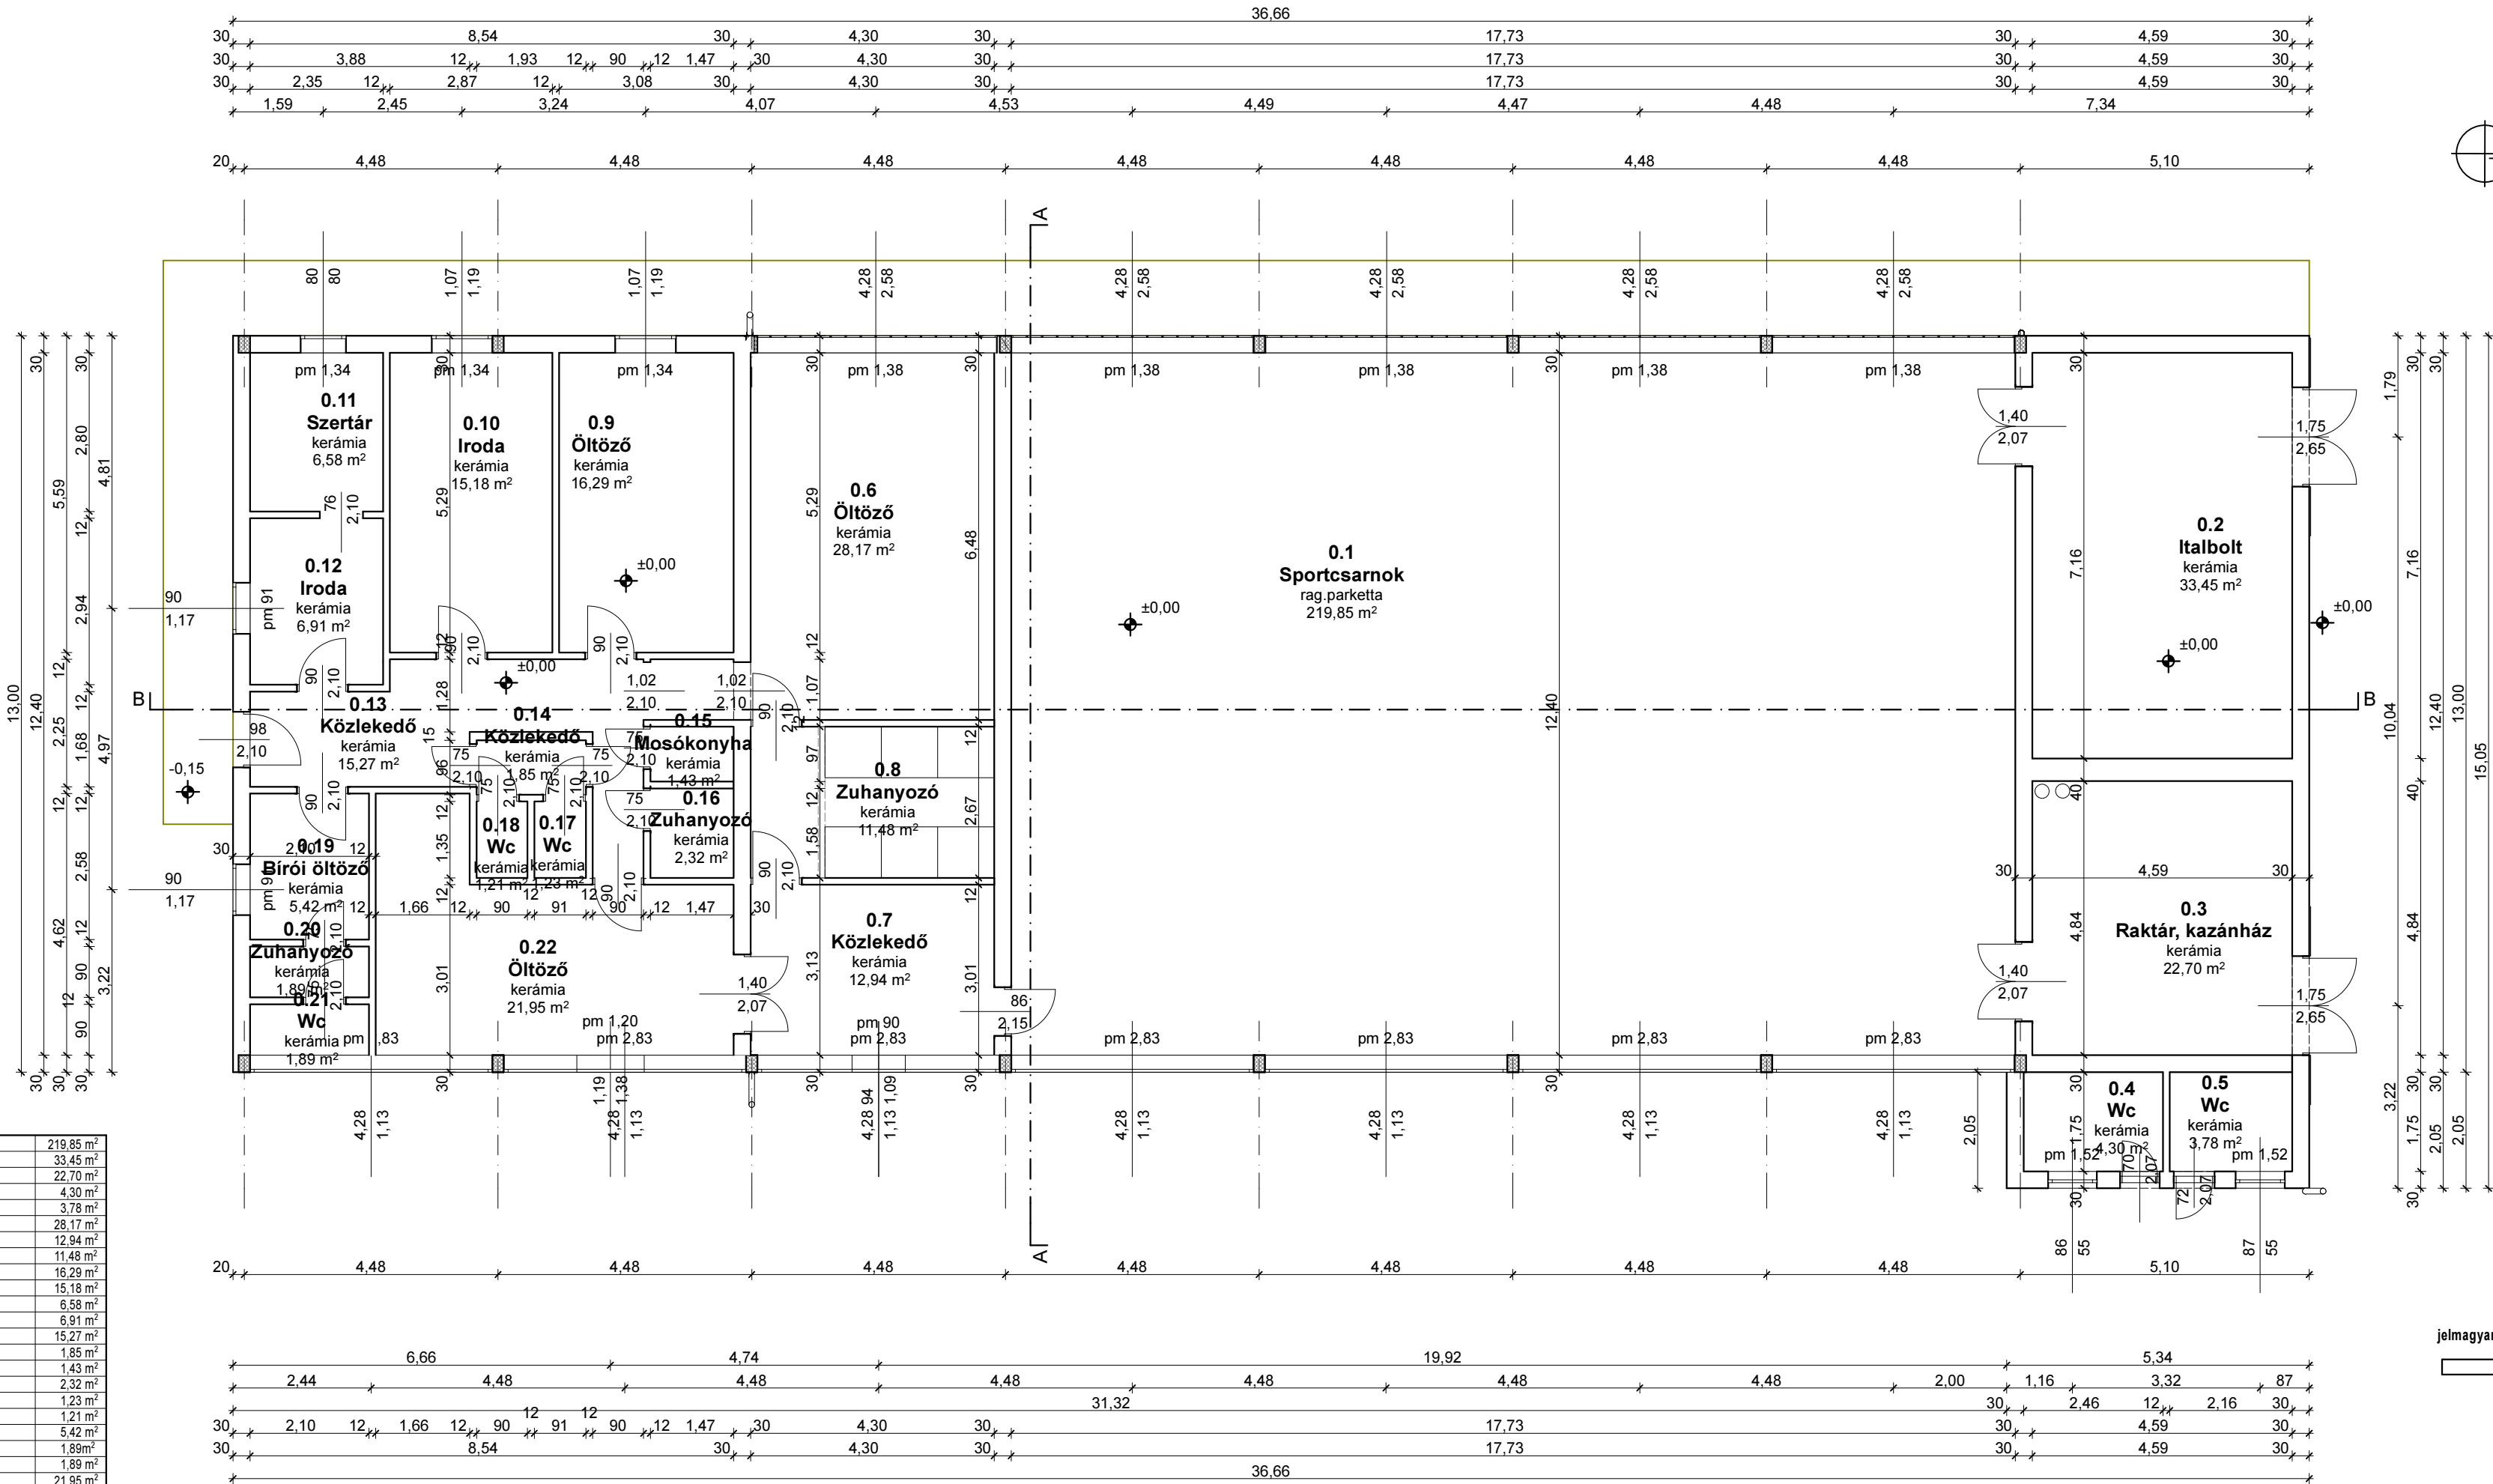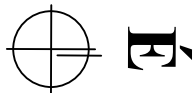

Helyiséglista:			
0.1	Sportcsarnok	rag.parketta	219,85 m ²
0.2	Italbolt	kerámia	33,45 m ²
0.3	Raktár, kazánház	kerámia	22,70 m ²
0.4	Wc	kerámia	4,30 m ²
0.5	Wc	kerámia	3,78 m ²
0.6	Öltöző	kerámia	28,17 m ²
0.7	Közlekedő	kerámia	12,94 m ²
0.8	Zuhanyozó	kerámia	11,48 m ²
0.9	Öltöző	kerámia	16,29 m ²
0.10	Iroda	kerámia	15,18 m ²
0.11	Szertár	kerámia	6,58 m ²
0.12	Iroda	kerámia	6,91 m ²
0.13	Közlekedő	kerámia	15,27 m ²
0.14	Közlekedő	kerámia	1,85 m ²
0.15	Mosókonyha	kerámia	1,43 m ²
0.16	Zuhanyozó	kerámia	2,32 m ²
0.17	Wc	kerámia	1,23 m ²
0.18	Wc	kerámia	1,21 m ²
0.19	Bírói öltöző	kerámia	5,42 m ²
0.20	Zuhanyozó	kerámia	1,89 m ²
0.21	Wc	kerámia	1,89 m ²
0.22	Öltöző	kerámia	21,95 m ²
Összesen:			436,09 m ²

jelmagyarázat:

meglévő szerkezetek

Földszinti felmérési alaprajz

Terv megnevezése:

Meglévő sportcsarnok
épület átépítésének,
felújításának bejelentési
terve

Építés helye:

Herend
Fasor u. 3.
8440
652/1 hrsz.

Építész:

Herendi Porcelán SK.
Herend
Kossuth L. u. 140.
8440

Tervező:

Epres Róbert
okl. építészmérnök
8255 B.rendes László Gy. u. 3.
E-19-0297, T-k-19-0549
36-20-575-1300
termodell@gmail.com

Ezen terv az 1999. évi
LXXVI. törvény értelmében
szerzői jogvédelem alatt áll.


Felmérési alaprajz

F1

M 1:100

2017 február

A-A metszet

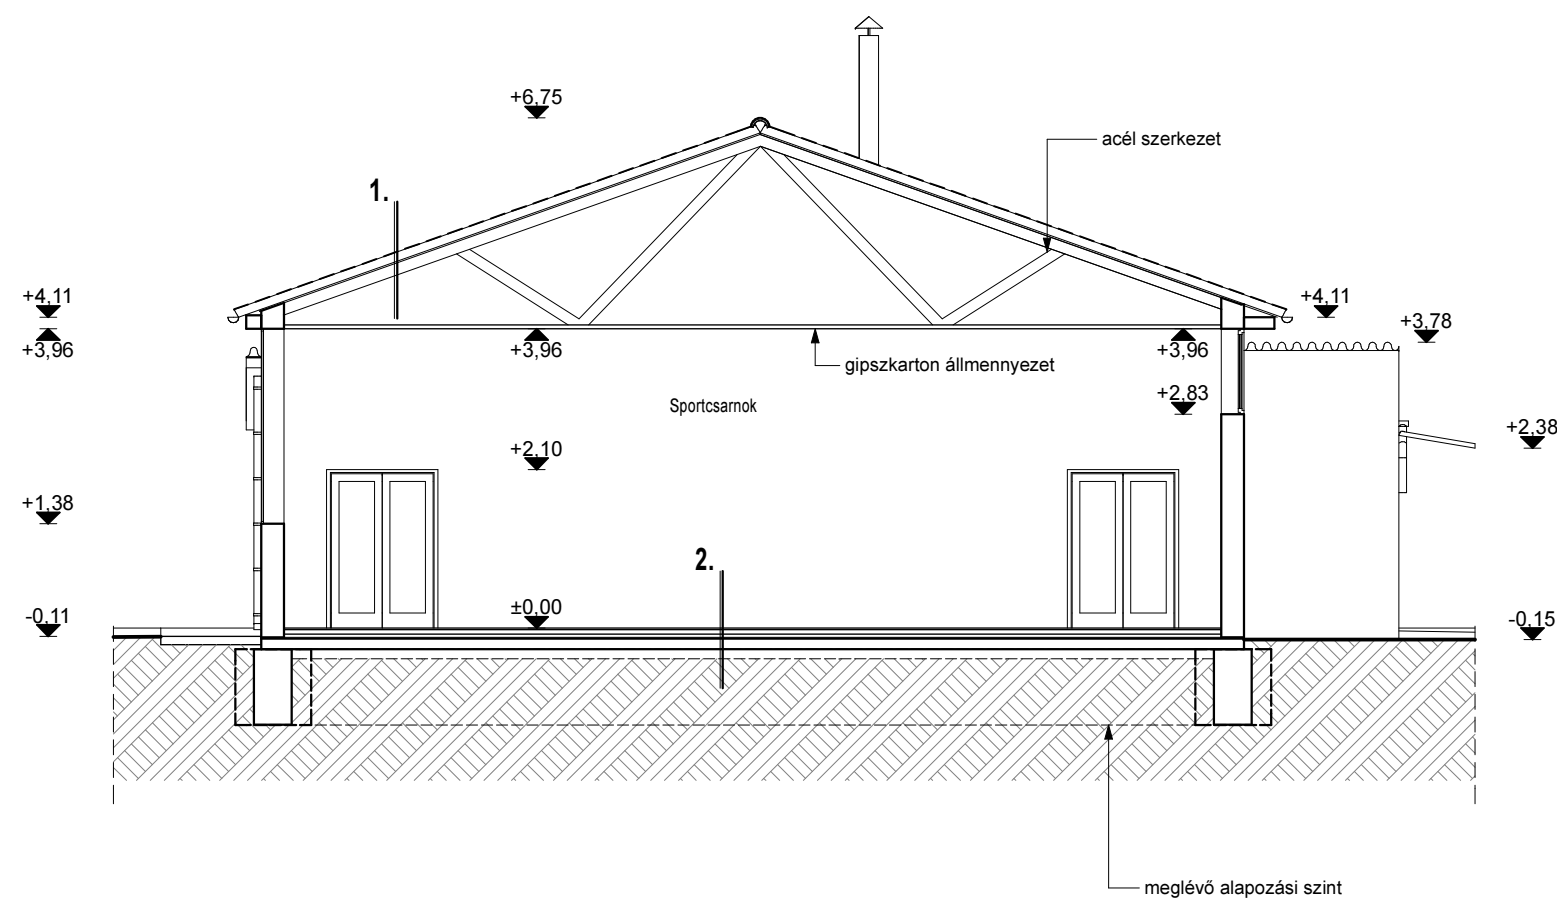

- jelmagyarázat:
- meglévő szerkezetek
 - termett talaj

Rétegrendek:

- 1.**
 - szürke hullámpala
 - lécezés
 - meglévő rétegrend
 - acél tetőszerkezet
- 2.**
 - parketta
 - ragasztó
 - aljzatbeton
 - meglévő rétegrend
 - termett talaj

Terv megnevezése:
**Meglévő sportcsarnok
épület átépítésének,
felújításának bejelentési
terve**

Építés helye:
**Herend
Fasor u. 3.
8440
652/1 hrsz.**

Építető:
**Herendi Porcelán SK.
Herend
Kossuth L. u. 140.
8440**

Tervező:
**Epres Róbert
okl. építésmérnök
8255 B.rendes László Gy. u. 3.
É-19-0297, T-k-19-0549
36-20-575-1300
termodell@gmail.com**


Ezen terv az 1999. évi
LXXVI. törvény értelmében
szerzői jogvédelem alatt áll.

**Felmérési A-A
metszet**

F2
M 1:100

2017 február

B-B metszet

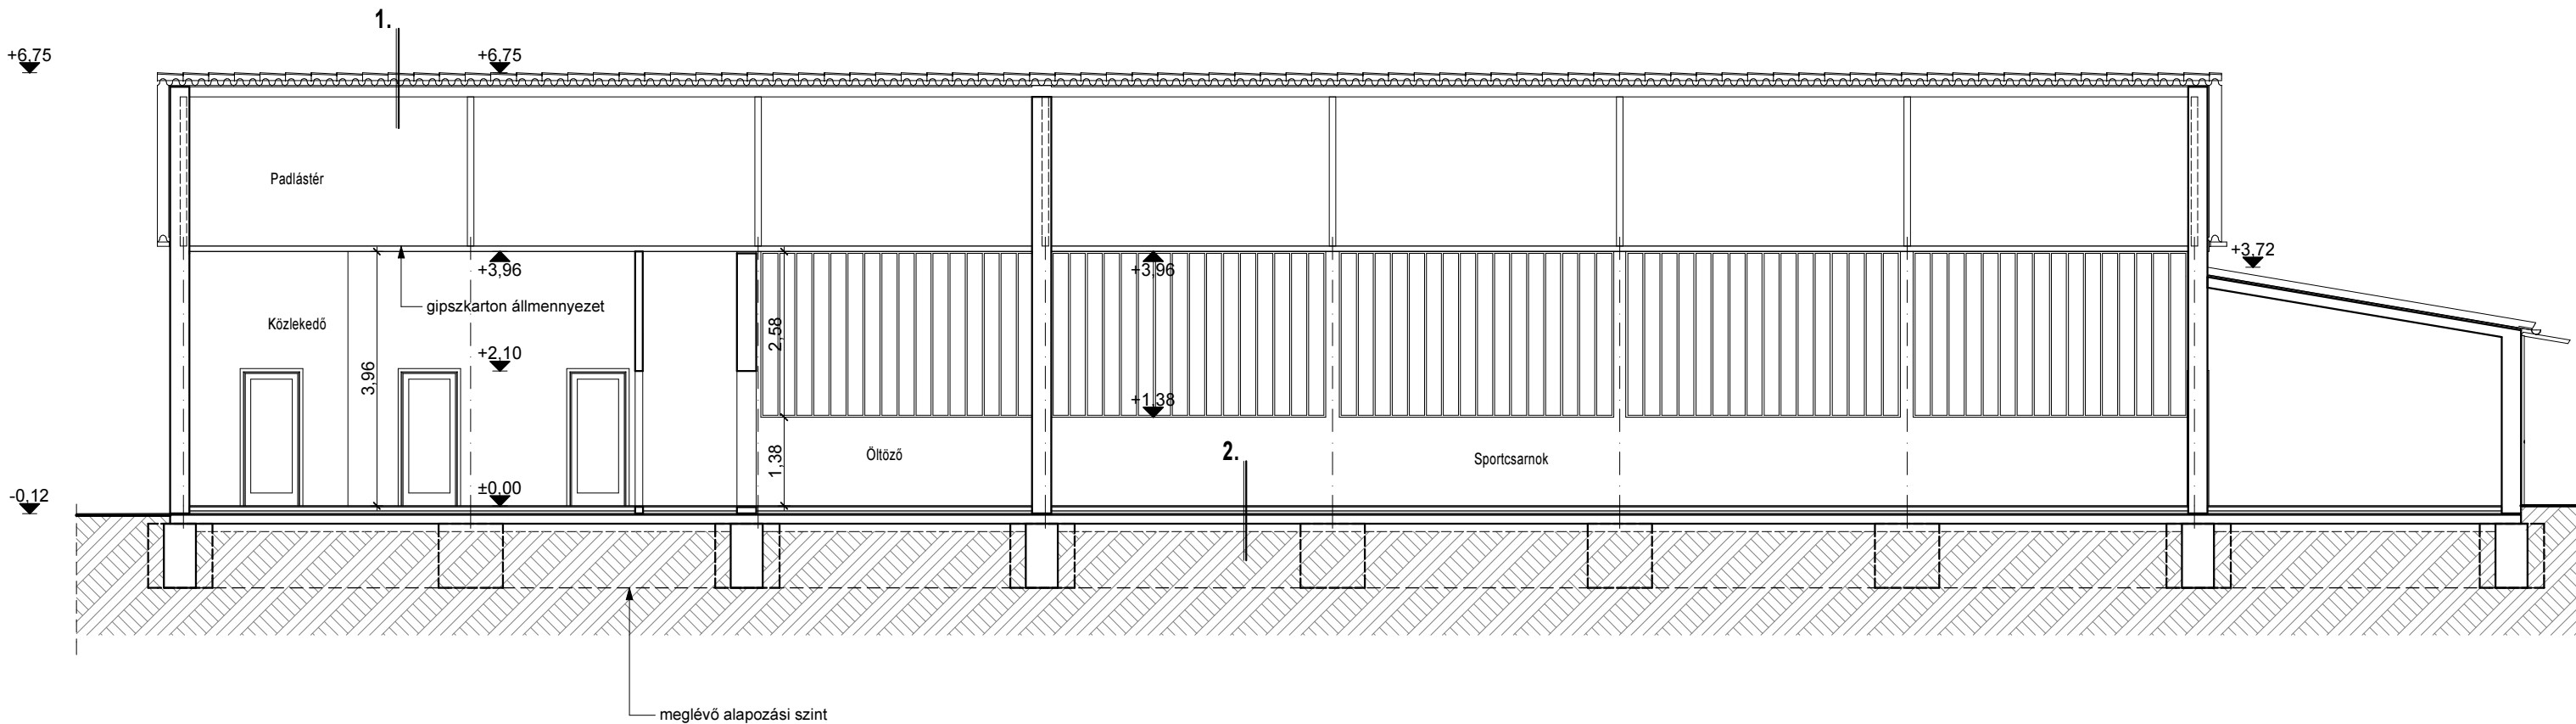

jelmagyarázat:

 meglévő szerkezetek

 termett talaj

Rétegrendek:

1.

- szürke hullámpala
- lécezés
- meglévő rétegrend
- acél tetőszerkezet

2.

- parketta
- ragasztó
- aljzatbeton
- meglévő rétegrend
- termett talaj

Terv megnevezése:

**Meglévő sportcsarnok
épület átépítésének,
felújításának bejelentési
terve**

Építés helye:

Herend
Fasor u. 3.
8440
652/1 hrsz.

Építető:

Herendi Porcelán SK.
Herend
Kossuth L. u. 140.
8440

Tervező:


Epres Róbert
okl. építésmérnök
8255 B.rendes László Gy. u. 3.
É-19-0297, T-k-19-0549
36-20-575-1300
termmodell@gmail.com

Ezen terv az 1999. évi
LXXVI. törvény értelmében
szerzői jogvédelem alatt áll.

**Felmérési B-B
metszet**

F3
M 1:100

2017 febrúar

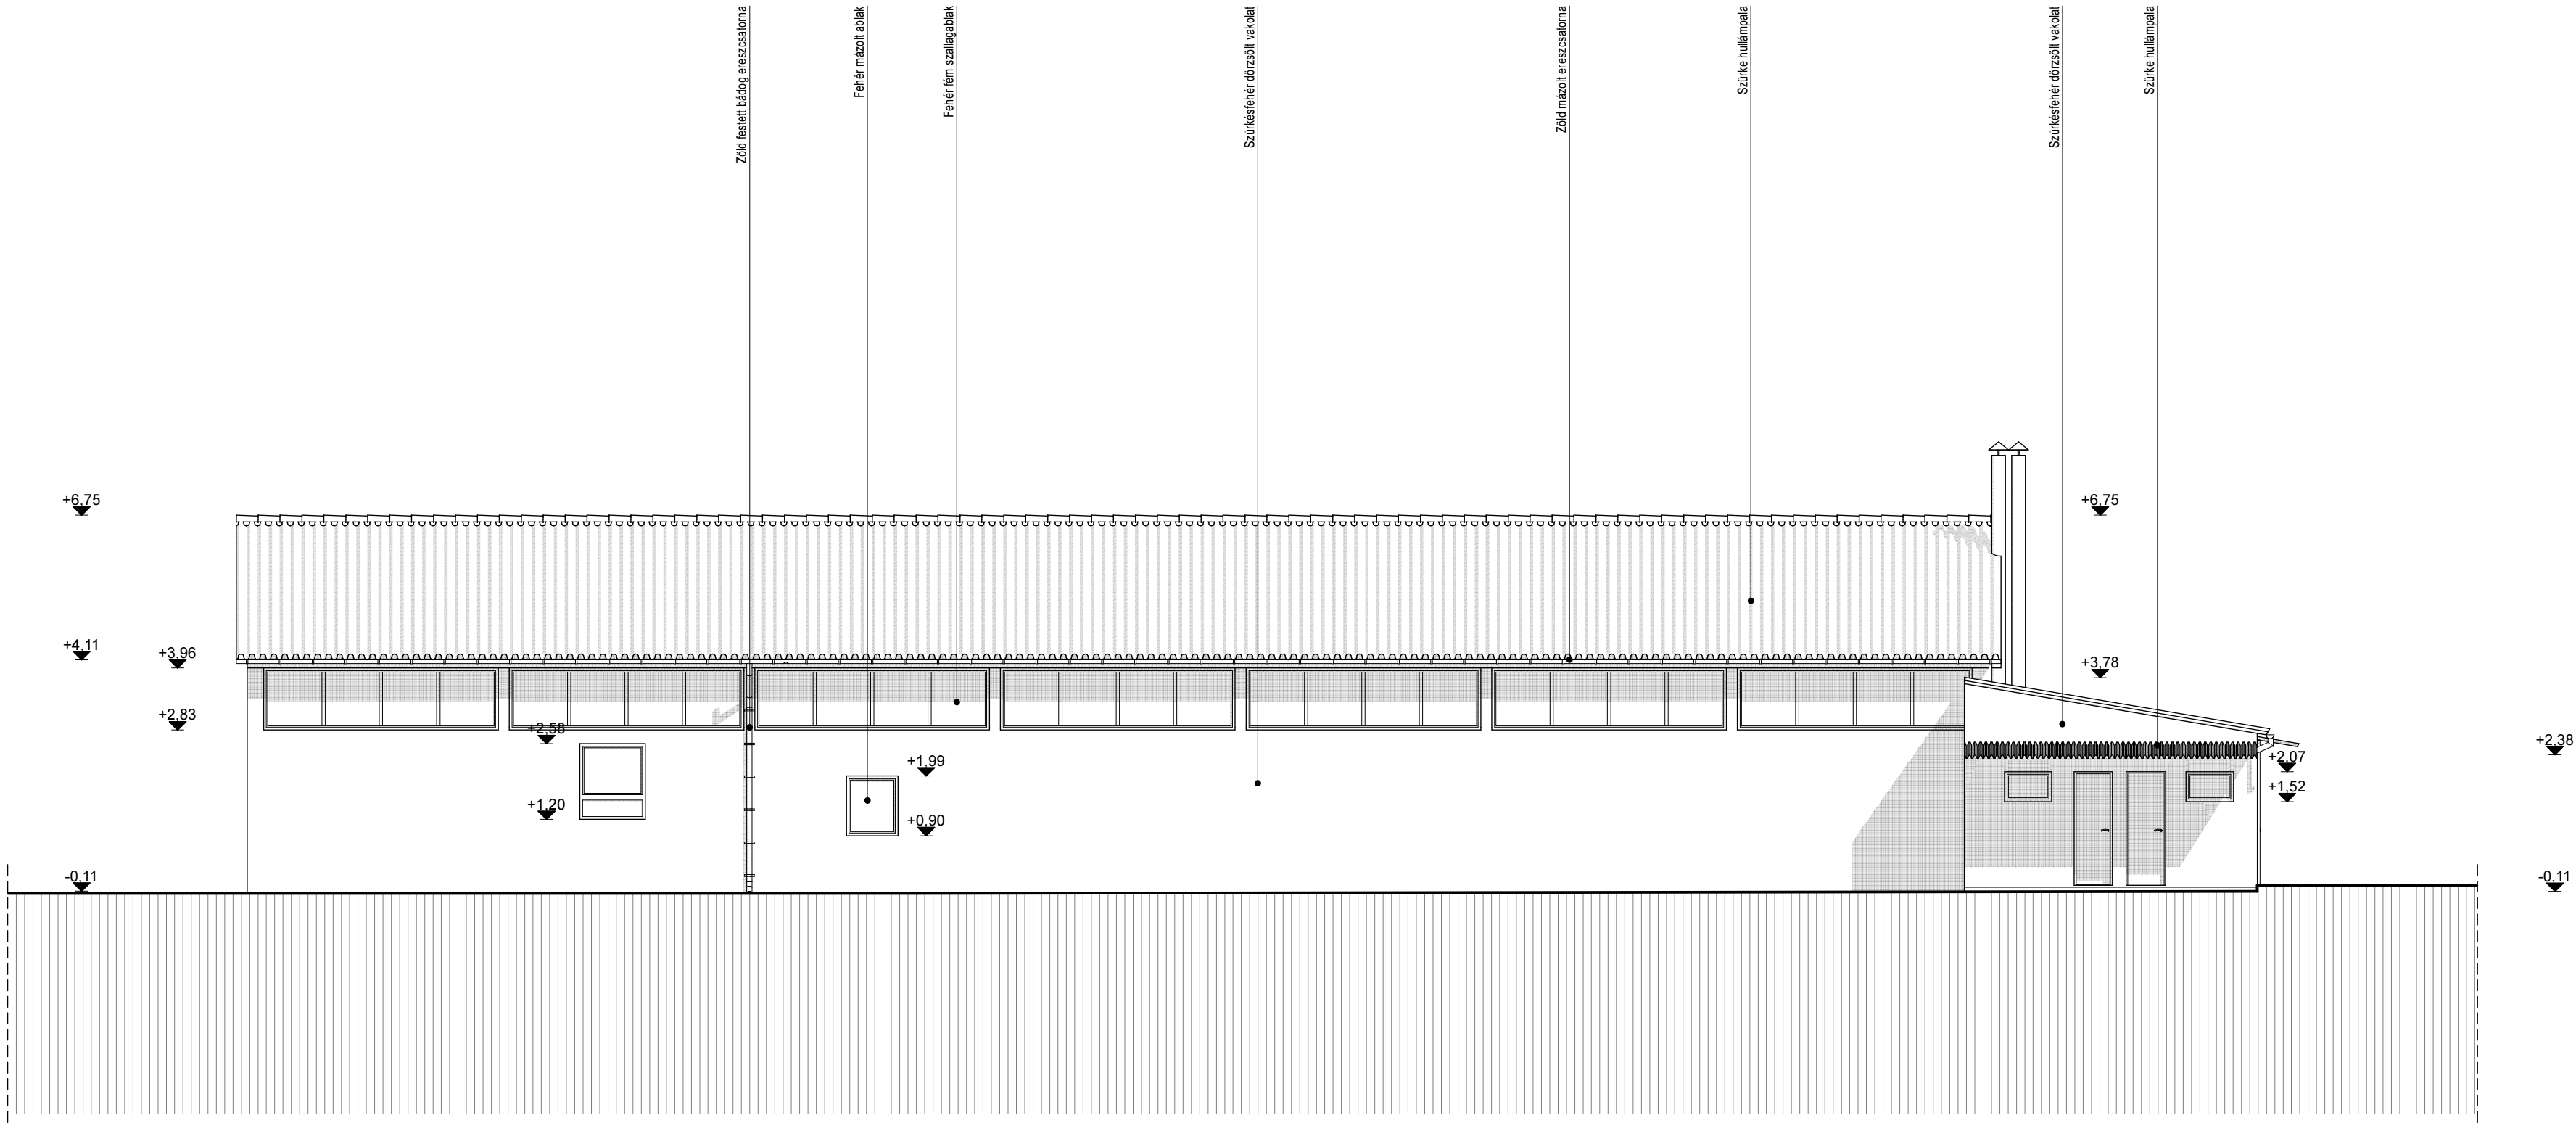

Terv megnevezése:
**Meglévő sportcsarnok
épület átépítésének,
felújításának bejelentési
terve**

Építés helye:
**Herend
Fasor u. 3.
8440
652/1 hrsz.**

Építész:
**Herendi Porcelán SK.
Herend
Kossuth L. u. 140.
8440**


Tervező:
**Epres Róbert
okl. építészmérnök
8255 B. rendes László Gy. u. 3.
E-19-0297, T-k-19-0549
36-20-575-1300
termodell@gmail.com**

Ezen terv az 1999. évi
LXXVI. törvény értelmében
szerzői jogvédelem alatt áll.

Keleti homlokzat

F4
M 1:100

2017. február

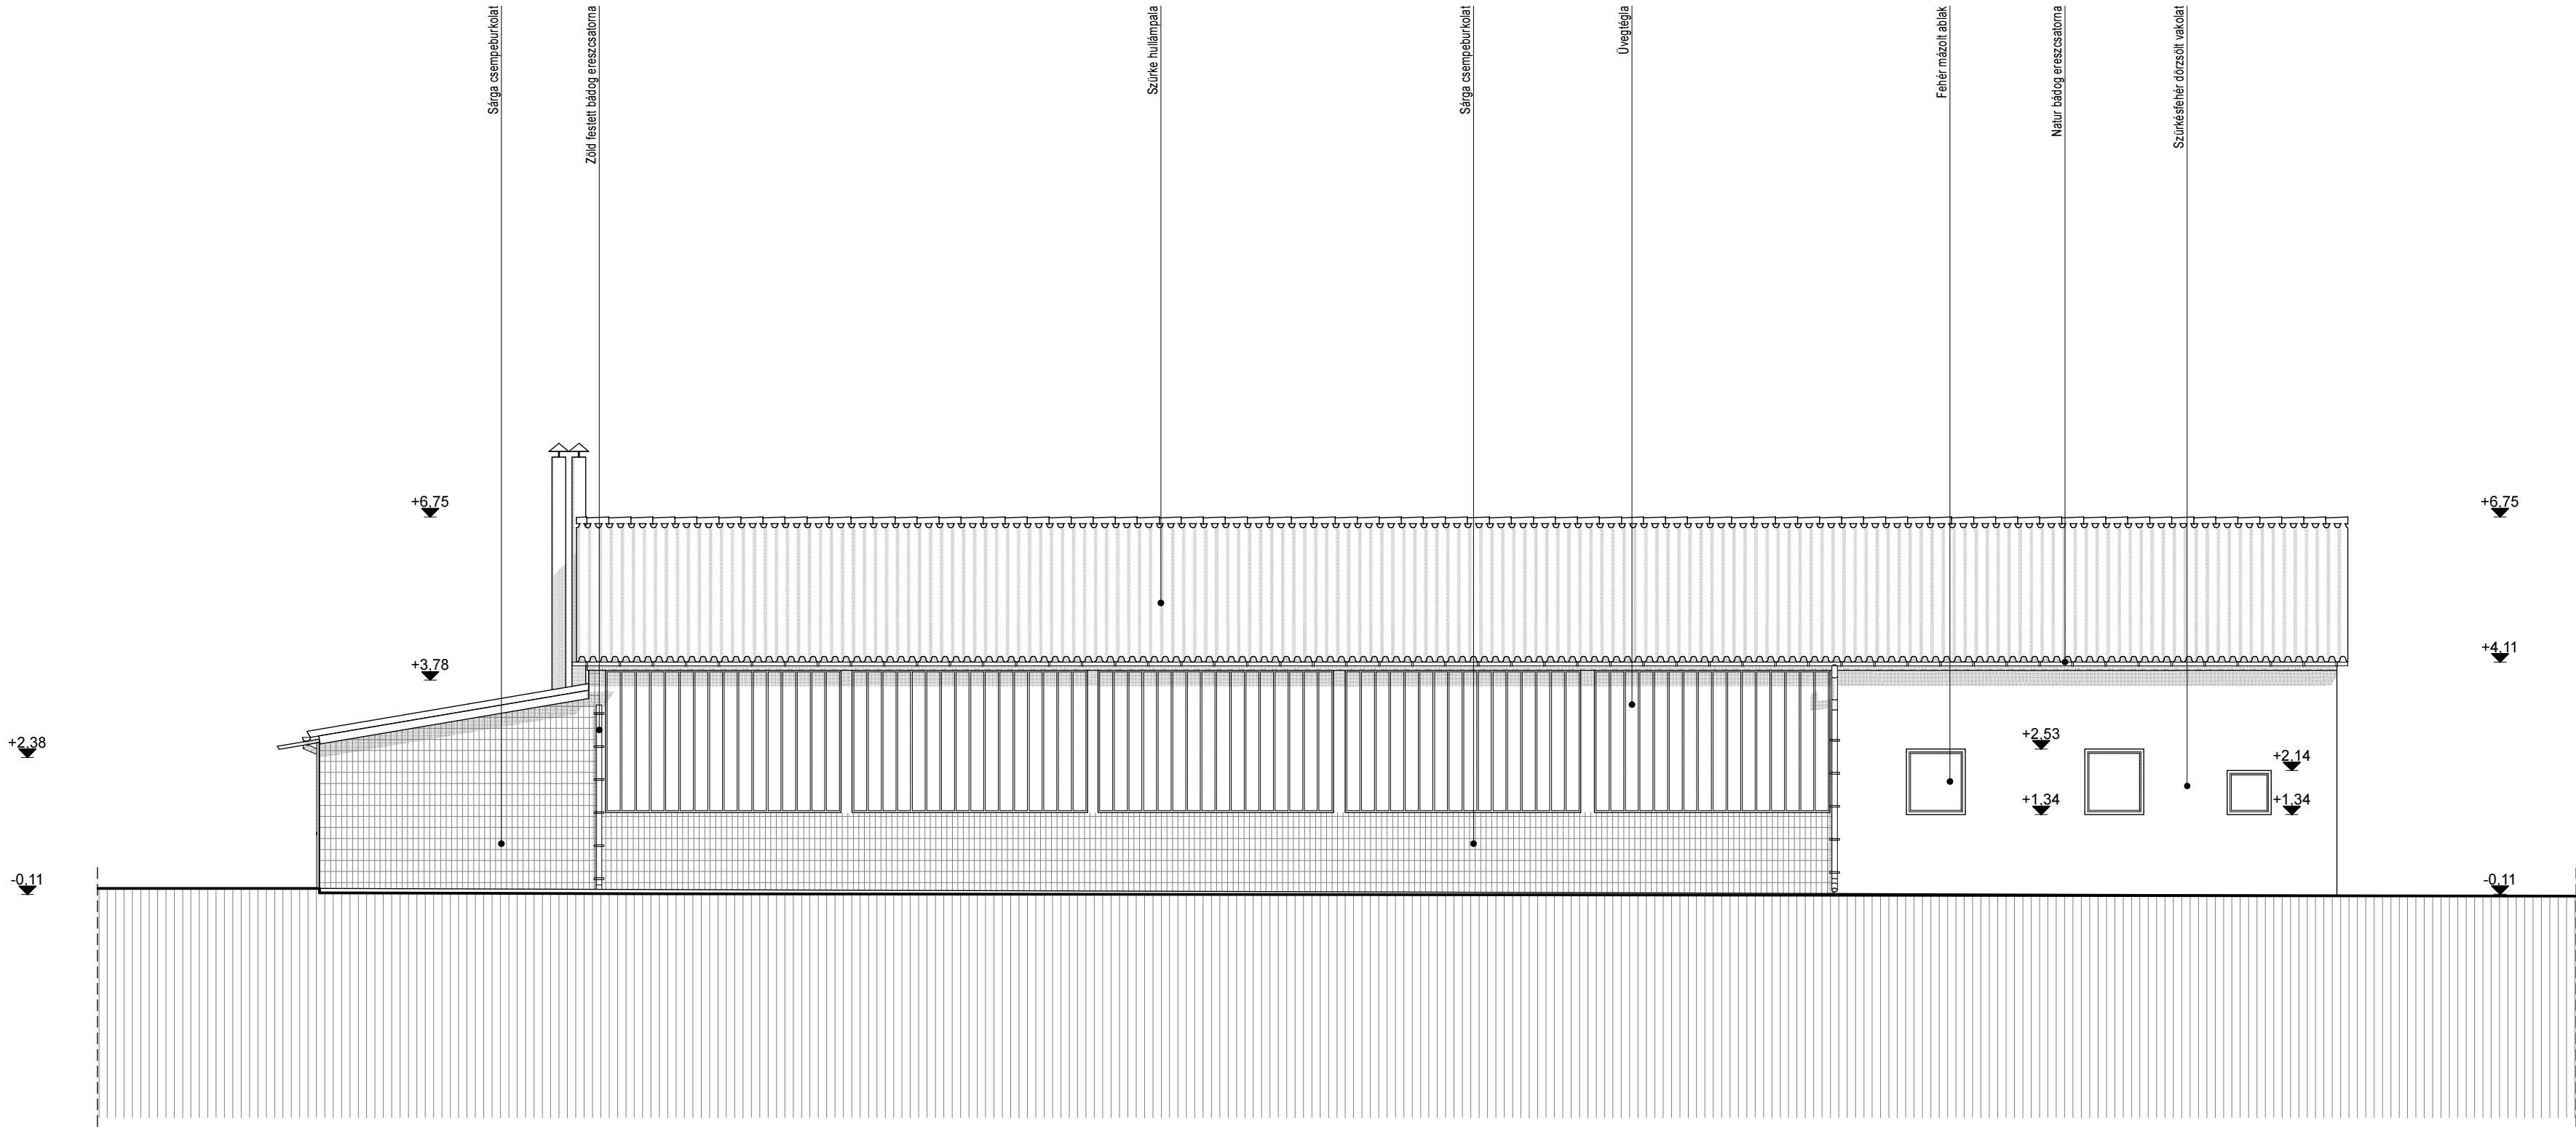

Terv megnevezése:
**Meglévő sportcsarnok
épület átépítésének,
felújításának bejelentési
terve**

Építés helye:
**Herend
Fasor u. 3.
8440
652/1 hrsz.**

Építéltő:
**Herendi Porcelán SK.
Herend
Kossuth L. u. 140.
8440**


Tervező:
**Epres Róbert
okl. építész-mérnök
8255 B.rendes László Gy. u. 3.
E-19-0297, T-k-19-0549
36-20-575-1300
termodell@gmail.com**

Ezen terv az 1999. évi
LXXVII. törvény értelmében
szerzői jogvédelem alatt áll.

Nyugati homlokzat

F5
M 1:100

2017. február

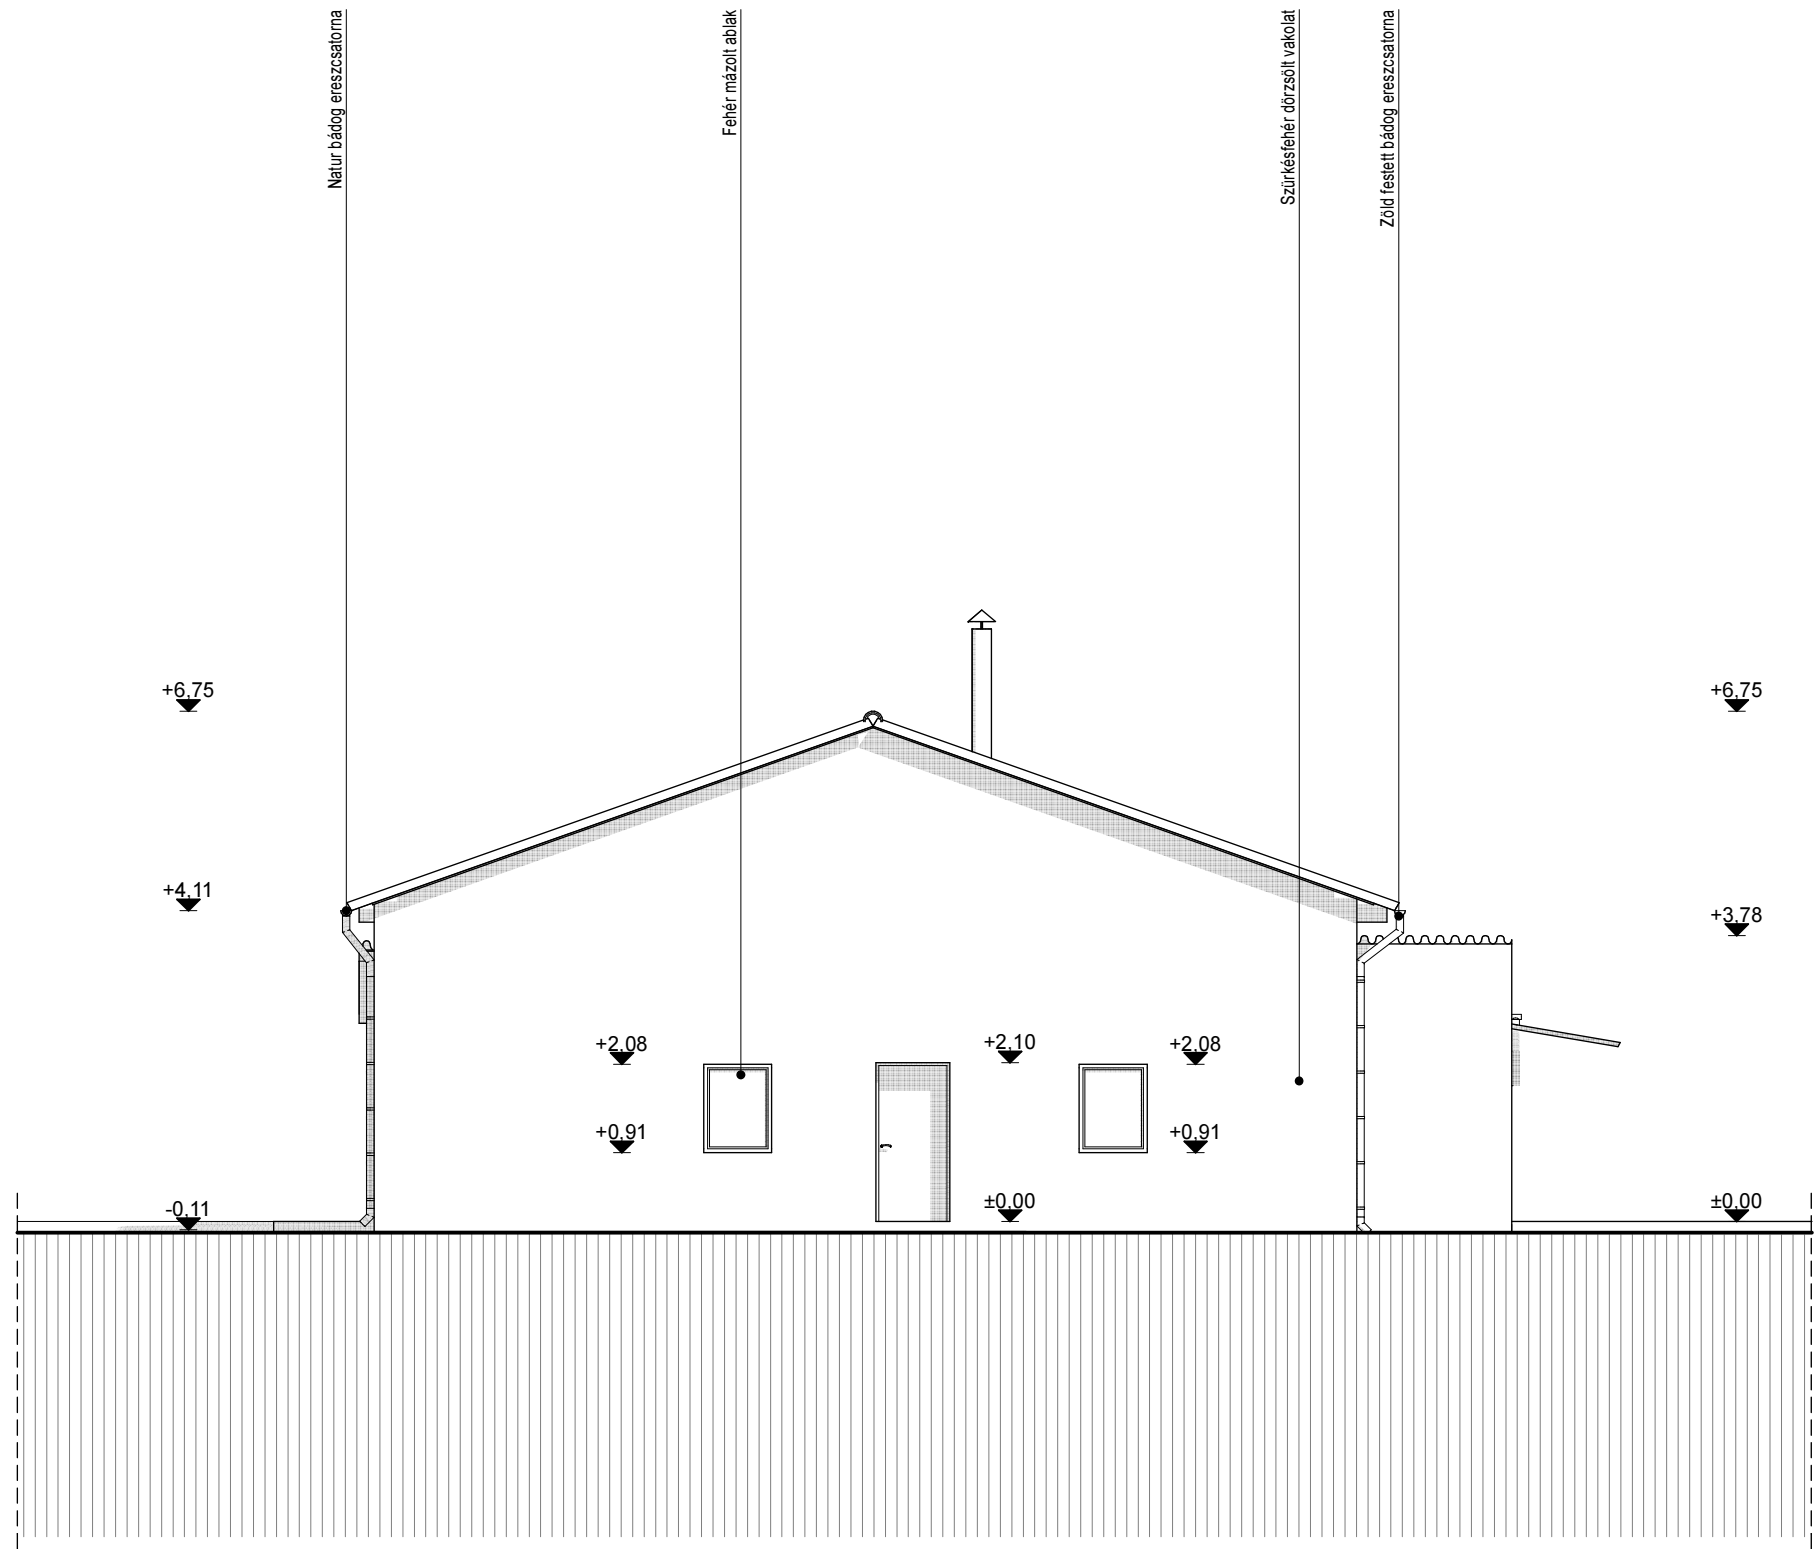

Terv megnevezése:
**Meglévő sportcsarnok
épület átépítésének,
felújításának bejelentési
terve**

Építés helye:
**Herend
Fasor u. 3.
8440
652/1 hrsz.**

Építtető:
**Herendi Porcelán SK.
Herend
Kossuth L. u. 140.
8440**

Tervező:
**Epres Róbert
okl. építész-mérnök
8255 B.rendes László Gy. u. 3.
É-19-0297, T-k-19-0549
36-20-575-1300
termodell@gmail.com**

Ezen terv az 1999. évi
LXXVI. törvény értelmében
szerzői jogvédelem alatt áll.

Északi homlokzat


F6
M 1:100

2017 február



TÉR-MODELL

Építész és Mérnöki Iroda Kft.
8300, Tapolca, Kossuth L. u. 6.
Tel./Fax.: 87-413-336
E-mail: termodell@gmail.com

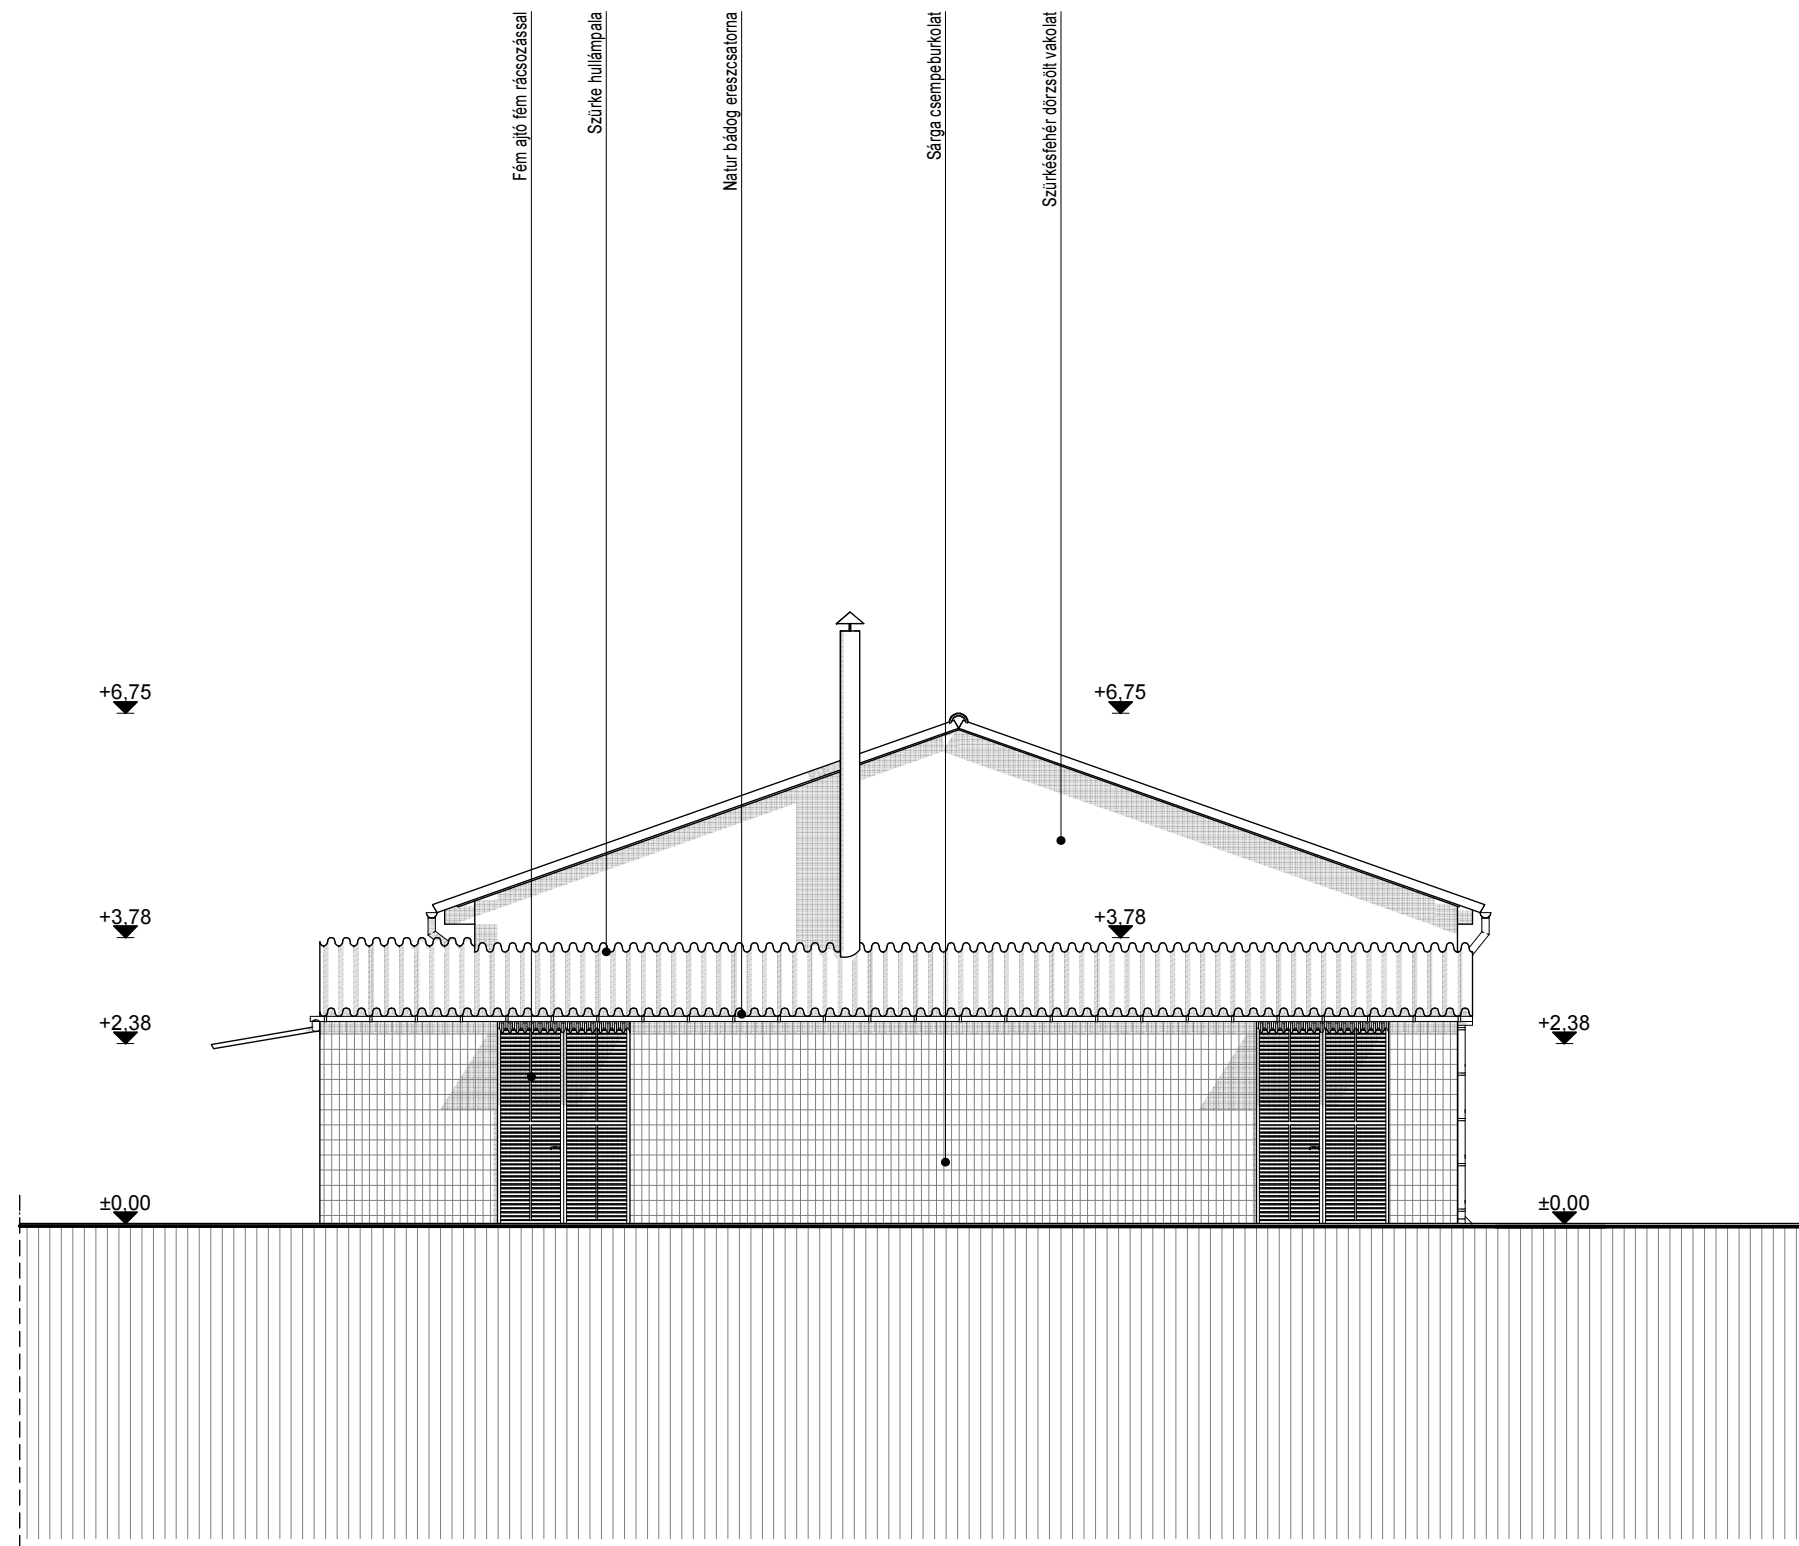

Terv megnevezése:
**Meglévő sportcsarnok
épület átépítésének,
felújításának bejelentési
terve**

Építés helye:
**Herend
Fasor u. 3.
8440
652/1 hrsz.**

Építtető:
**Herendi Porcelán SK.
Herend
Kossuth L. u. 140.
8440**

Tervező:
**Epres Róbert
okl. építész-mérnök
8255 B.rendes László Gy. u. 3.
É-19-0297, T-k-19-0549
36-20-575-1300
termodell@gmail.com**

Ezen terv az 1999. évi
LXXVI. törvény értelmében
szerzői jogvédelem alatt áll.

Déli homlokzat


F7

M 1:100

2017 február



Felmérési képek

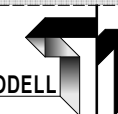

TÉR-MODELL

Építész és Mérnöki Iroda Kft.
8300, Tapolca, Kossuth L. u. 6.
Tel./Fax.: 87-413-336
E-mail: termodell@gmail.com

Terv megnevezése:

**Meglévő sportcsarnok
épület átépítésének,
felújításának bejelentési
terve**

Építés helye:

**Herend
Fasor u. 3.
8440
652/1 hrsz.**

Építető:

**Herendi Porcelán SK.
Herend
Kossuth L. u. 140.
8440**

Tervező:

**Epres Róbert
okl. építésmérnök
8255 B.rendes László Gy. u. 3.
É-19-0297, T-k-19-0549
36-20-575-1300
termodell@gmail.com**

Ezen terv az 1999. évi
LXXVI. törvény értelmében
szerzői jogvédelem alatt áll.

Felmérési képek

F8

2017 február