


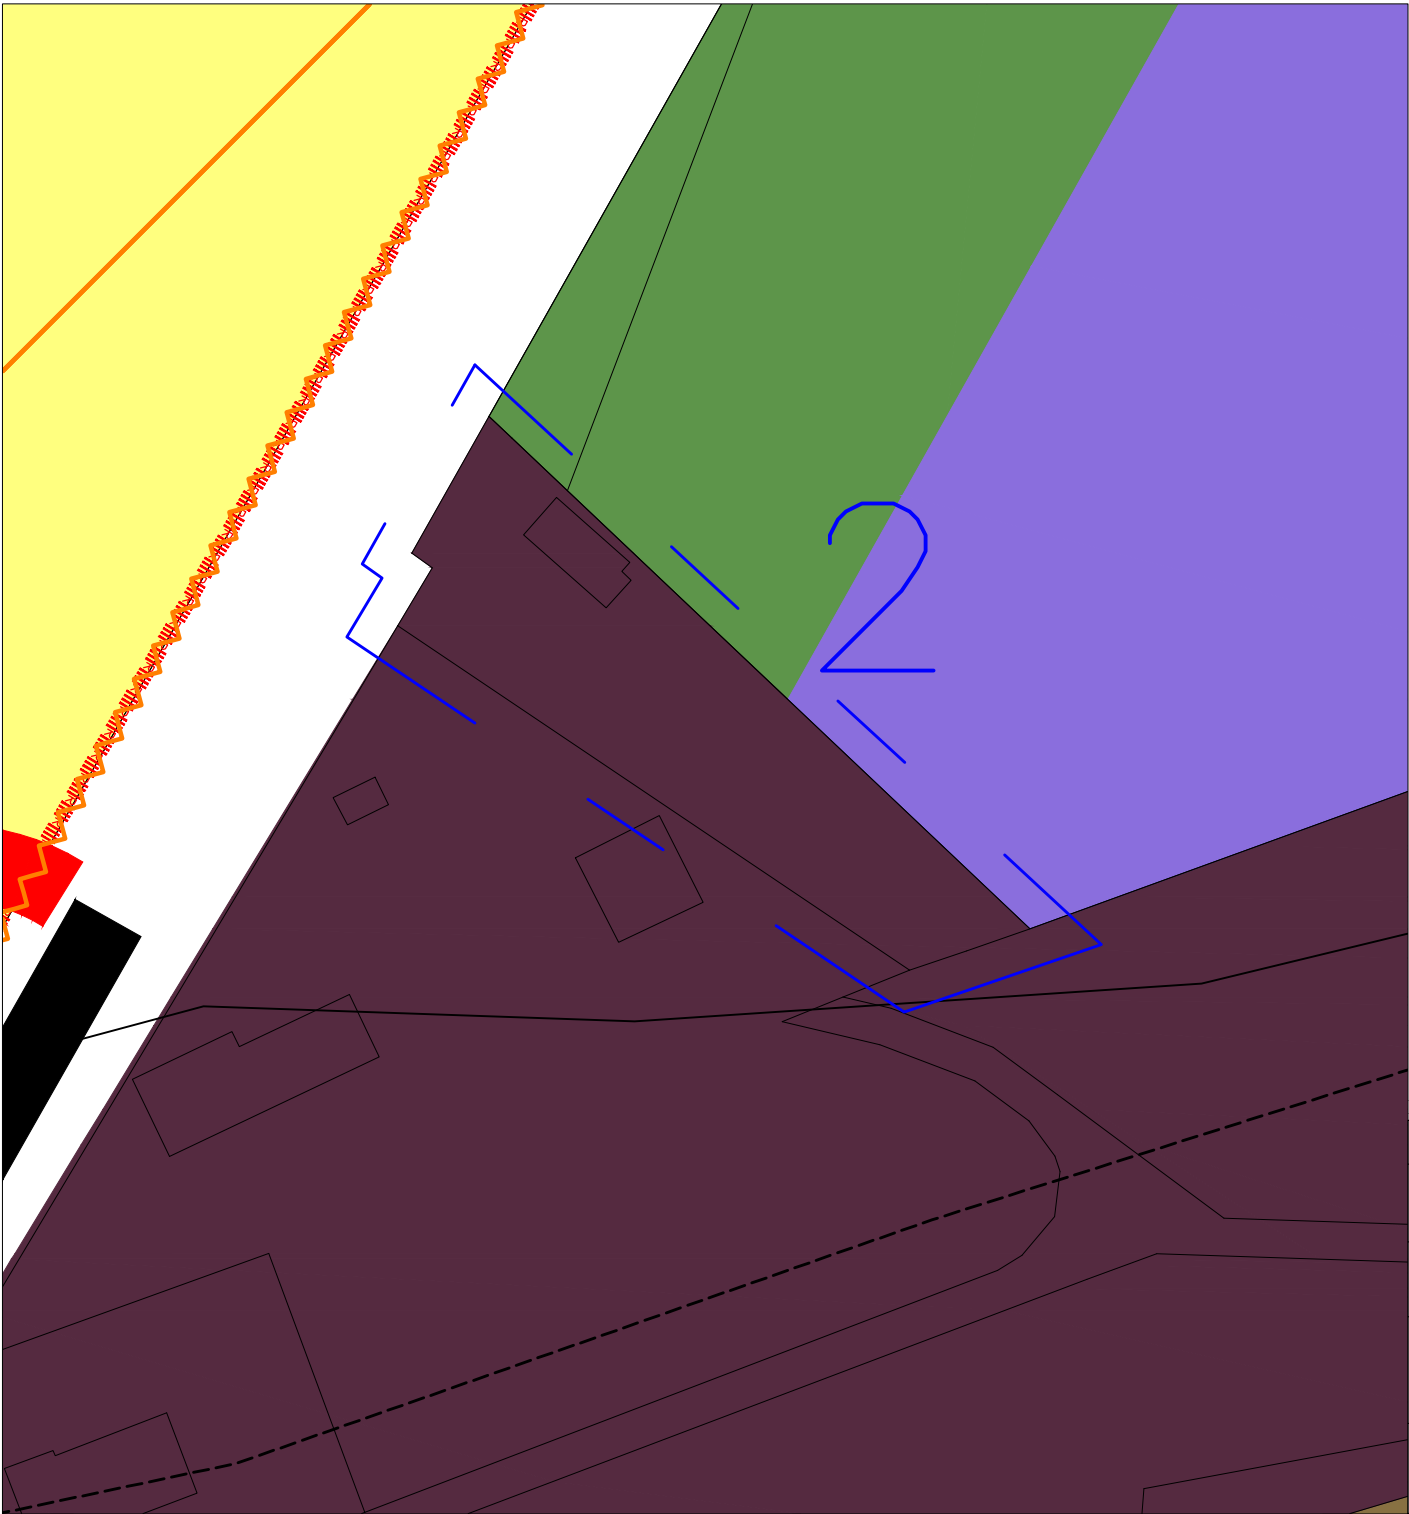

JELMAGYARÁZAT
TERÜLETFELHASZNÁLÁSI MÓDOK
Beépítésre szánt területek

- Gazdasági területek
- Kereskedelmi, szolgáltató terület
 - Ipari terület

Beépítésre nem szánt területek
Erdő terület

- Védelmi célú erdő terület
 - Védő erdő terület
- Mezőgazdasági terület

- Általános mezőgazdasági terület
- Közlekedési és közmű-elhelyezési
- Közút

ÁLTALÁNOS JELÖLÉSEK

MŰVI ÉRTÉKVÉDELEM

- Régészeti terület határa

TÁJ- ÉS TERMÉSZETVÉDELEM

- Települési tájképvédelmi terület

KÖZLEKEDÉS

- Országos főút (tervezett)
- Helyi gyűjtőút

Módosítással
érintett terület

HATÁLYOS TERV KIVÁGAT

Készült az állami alapadatok felhasználásával.

Megbízó:	Herend Község Önkormányzata	h-SZE-1 M=1:1000 2020. május 29.
Munka megnevezése:	Herend településrendezési terve	
Munkarész:	HATÁLYOS SZERKEZETI TERVLAP KIVÁGAT 314/2012.(XI.8.) Korm. r. szerinti véleményezési szakaszra	
Felelős tervező:	Németh Ferenc okl. építészmérnök TT-1 19-0221 településrendezési vezető tervező	
Munkatárs:	Németh Kristóf okl. tájépítész mérnök és természetvédelmi mérnök	