


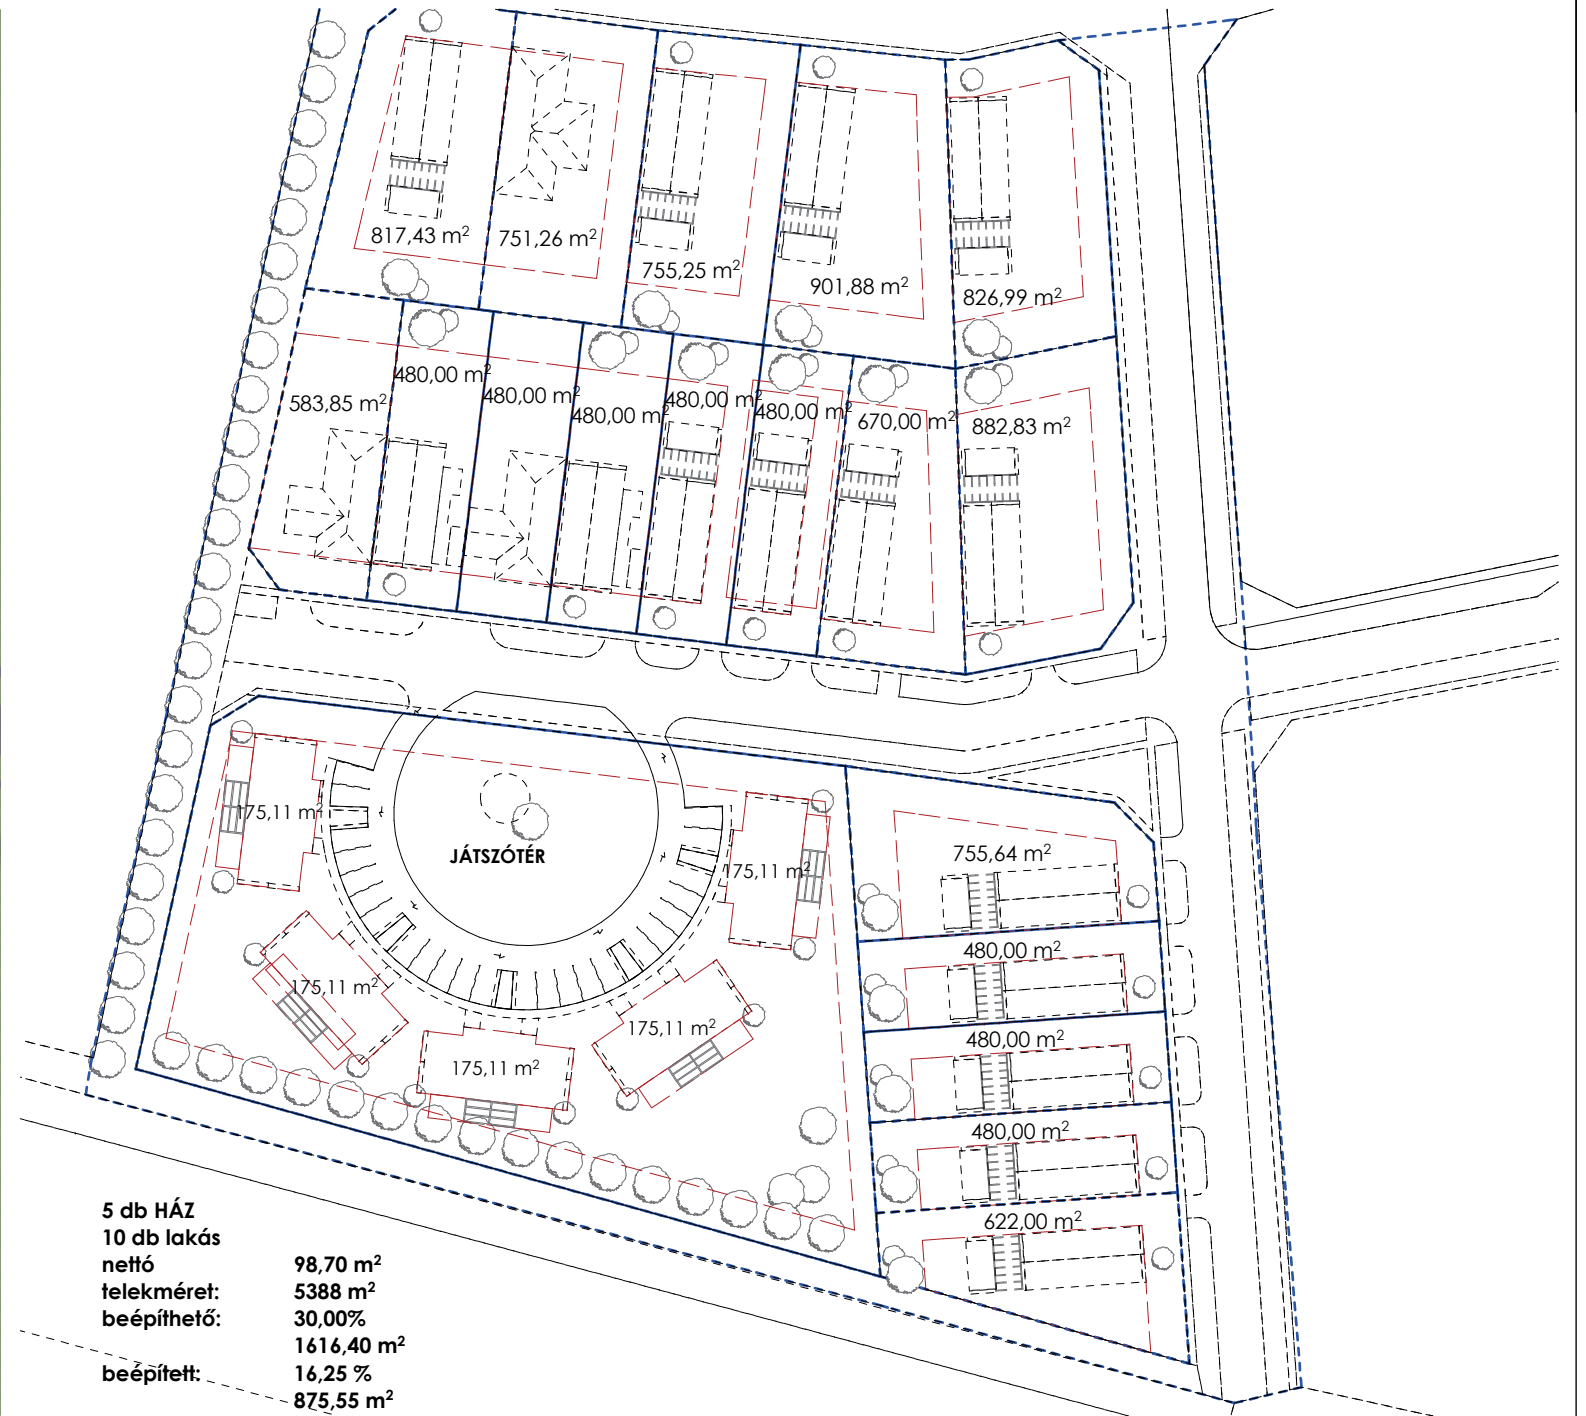

	Szakképzettség: Qualification:	TN. szám: No:	Aláírás: Sign:
Építész tervező: Architect: Kiss Viktor	okl. építészmérnök	É 19-0353	
Építész munkatárs: Architect colleague: Molnár Boglárka	okl. építészmérnök		
Megbízó: Customer:			
A létesítmény megnevezése: Building project:			
Tervfajta: Typ:	KONCEPCIÓTERV		
Az építkezés helye: Building ground:	HEREND 02. VERZIÓ		
A rajz címe: Subject:	HELYSZÍNRAJZ ÉS BEÉPÍTETTSÉG		
Szakági jel: Craft sign:	K-00	Méretarány: Scale:	Kelt: Date:
		1:1000	2016.09.13.