



TÉR - SZER Kft. 8200 Veszprém, Viola utca 14/b. T +36-30-902-0552 F +36-88-403-818			Törzsszám: 75/1/2017
Megbízó: Herend Város Önkormányzata 8440 Herend, Kossuth u. 97. sz.			Rajzszám: TB-1
Létesítmény megnevezése: Herend város településképi arculati kézikönyve (TAK) és településképi rendelete			Településképi övezetek
Rajz megnevezése: Településképi övezetek - Belterület 1. szelvény			Rajzméret: 0,125 m ²
			Méretarány: 1:2000
Településrendező: Szabó Zoltán TT/1 19-0100	Településr. munkatárs: Szabó Balázs É 19-0405	Településr. munkatárs: Szabó Bence	Dátum: 2017.11.

Jelmagyarázat

TL1	Belterületi történeti jellegű lakóterületek	TV1	Belterületi történeti jellegű lakóterületekbe ágyazódó település-központ vegyes területek
TL2	Belterületi újabb kialakítású lakóterületek	TV2	Belterületi újabb kialakítású lakóterületekbe ágyazódó település-központ vegyes területek
TL3	Belterületi újabb kialakítású társasházi lakóterületek	TGI	Ipari jellegű gazdasági terület
TL4	Belterületi új kialakítású lakóterületek		Helyi védett terület
TMF	Manufaktúra területe		Helyi védett épület
TKO	Országos közút területe	TZ1	Passzív, épített beavatkozást igénylő rendeltetés nélküli belterületi zöldfelületek
TKH	Helyi közút területe		
TKT1	Temető területe		
TKT2	Kegyeleti park		



TKT1


- TZ2
- Aktív, épített beavatkozást igénylő rendeltetéssel bíró, elsősorban településközponti elhelyezkedésű belterületi zöldfelületek
-
- Műemléki védett épület
- hv.
- Helyi védett objektum

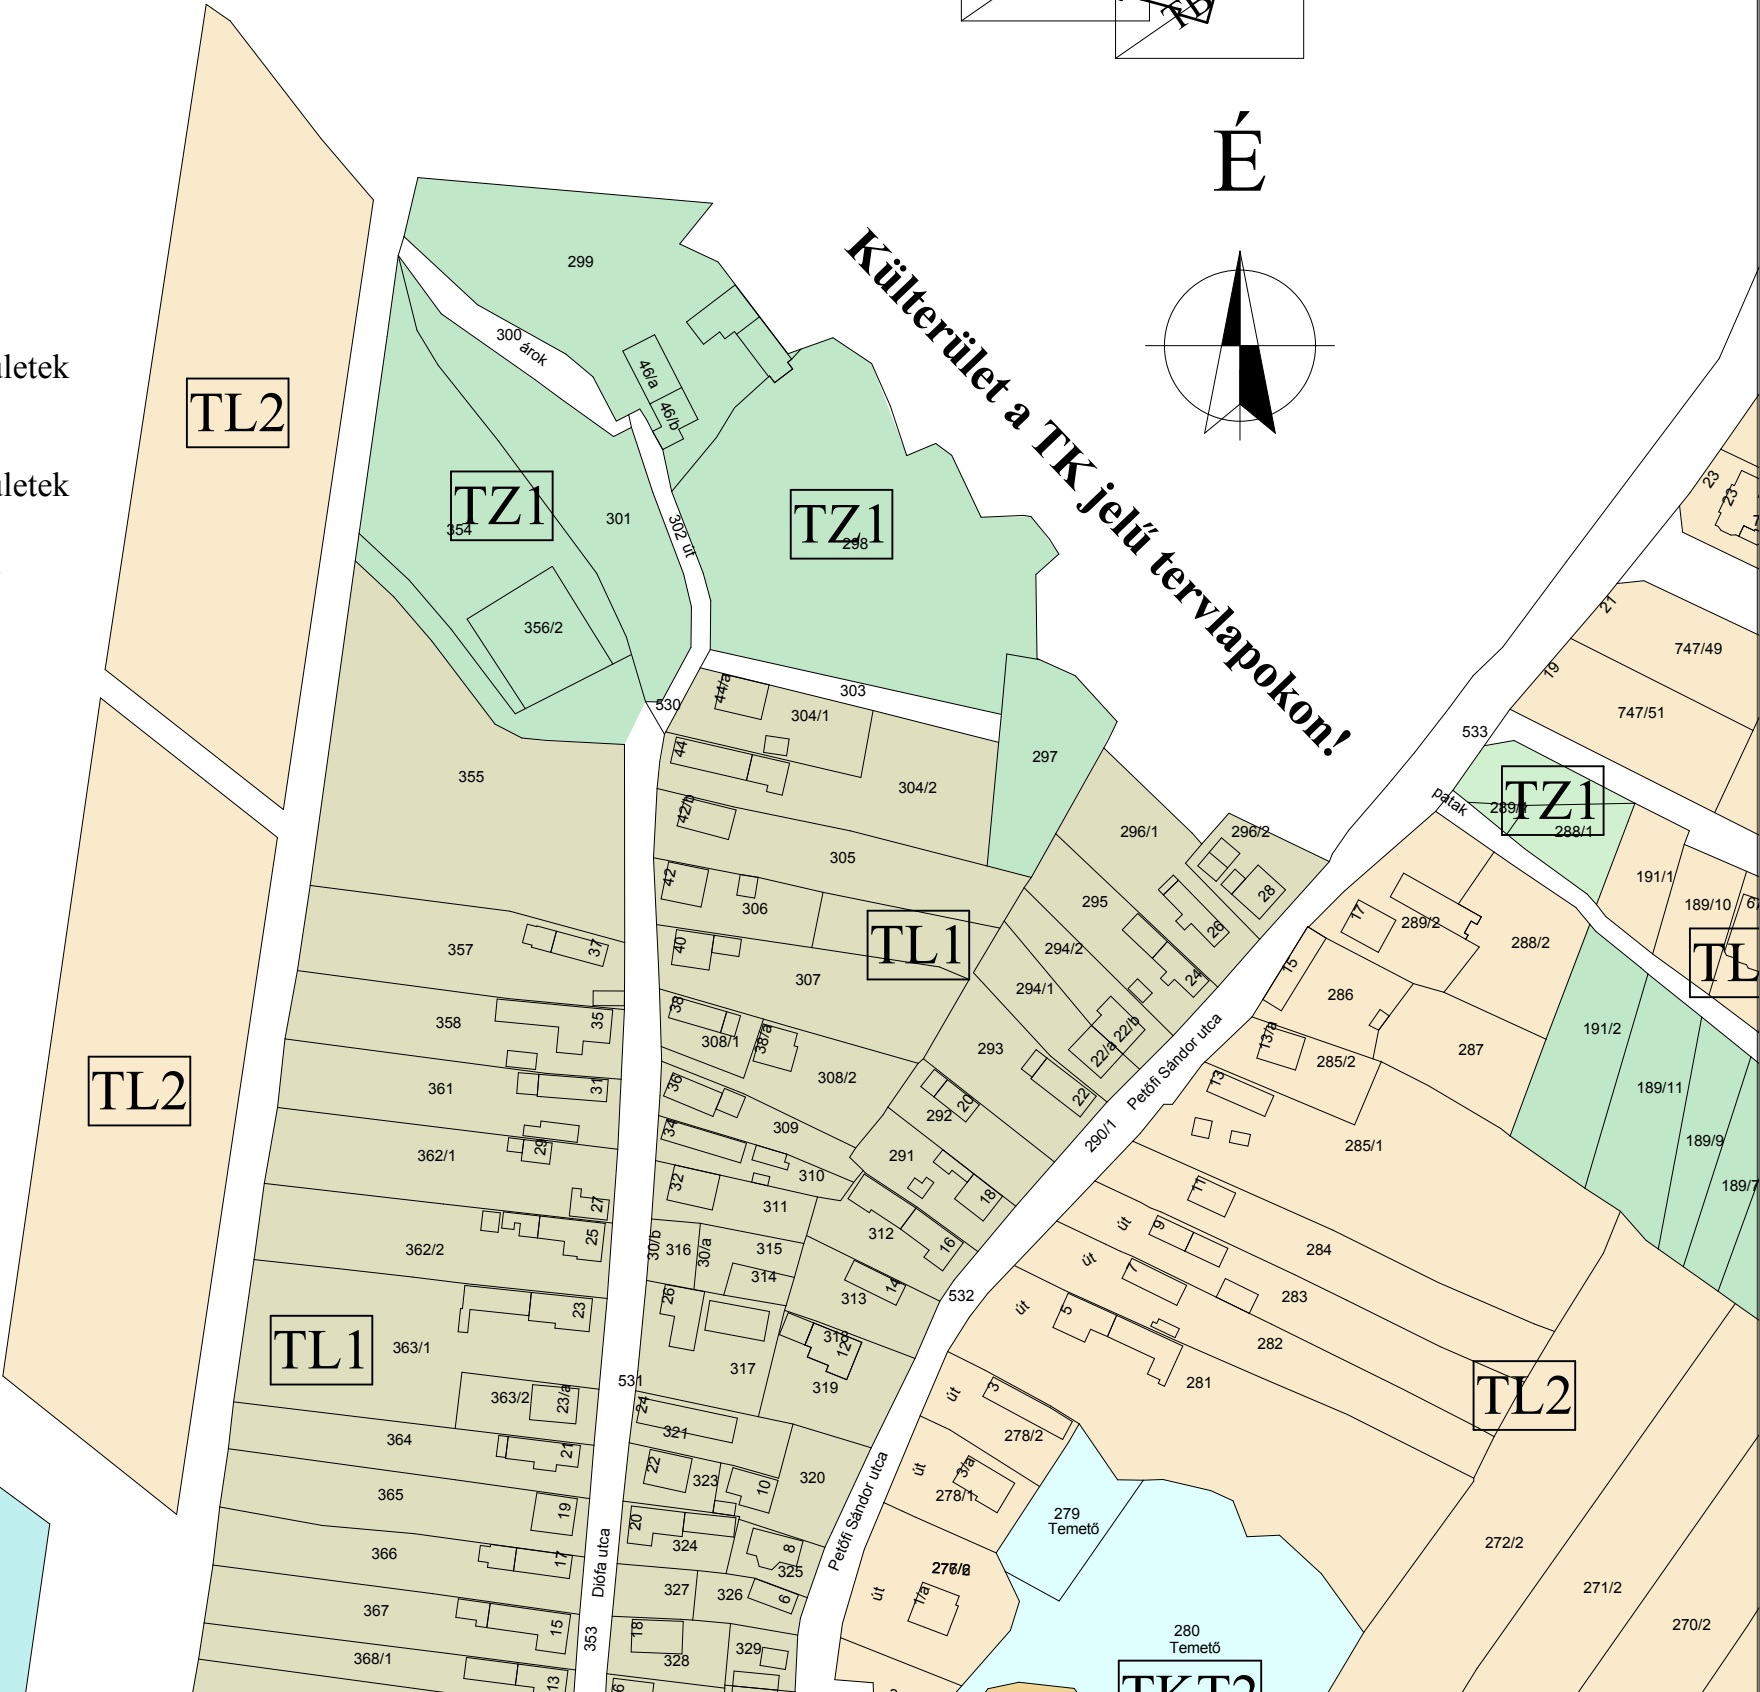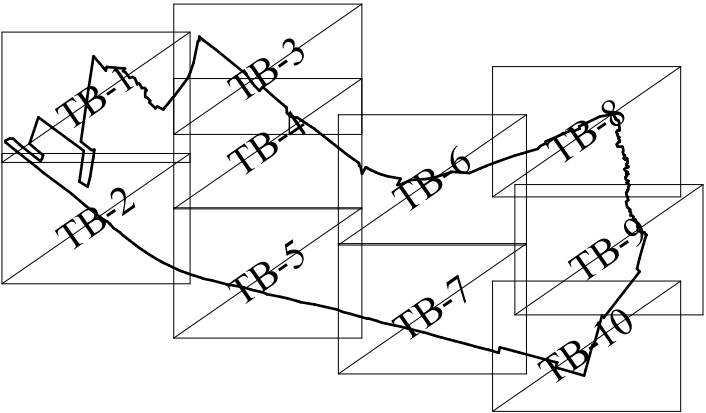

 TÉR - SZER Kft. 8200 Veszprém, Viola utca 14/b. T +36-30-902-0552 F +36-88-403-818			Törzsszám: 75/1/2017
Megbízó: Herend Város Önkormányzata 8440 Herend, Kossuth u. 97. sz.			Rajzszám: TB-3
Létesítmény megnevezése: Herend város településképi arculati kézikönyve (TAK) és településképi rendelete			Településképi övezetek
Rajz megnevezése: Településképi övezetek - Belterület 3. szelvény			Rajzméret: 0,125 m ²
			Méretarány: 1:2000
Településrendező: Szabó Zoltán TT/1 19-0100	Településr. munkatárs: Szabó Balázs É 19-0405	Településr. munkatárs: Szabó Bence	Dátum: 2017.11.


Jelmagyarázatot lásd a TB-1 tervlapon!

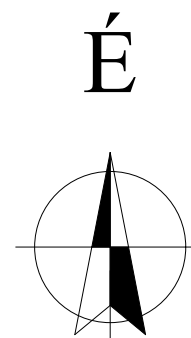
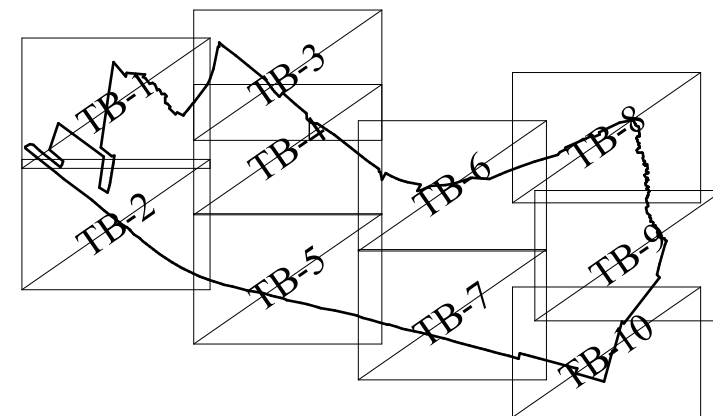


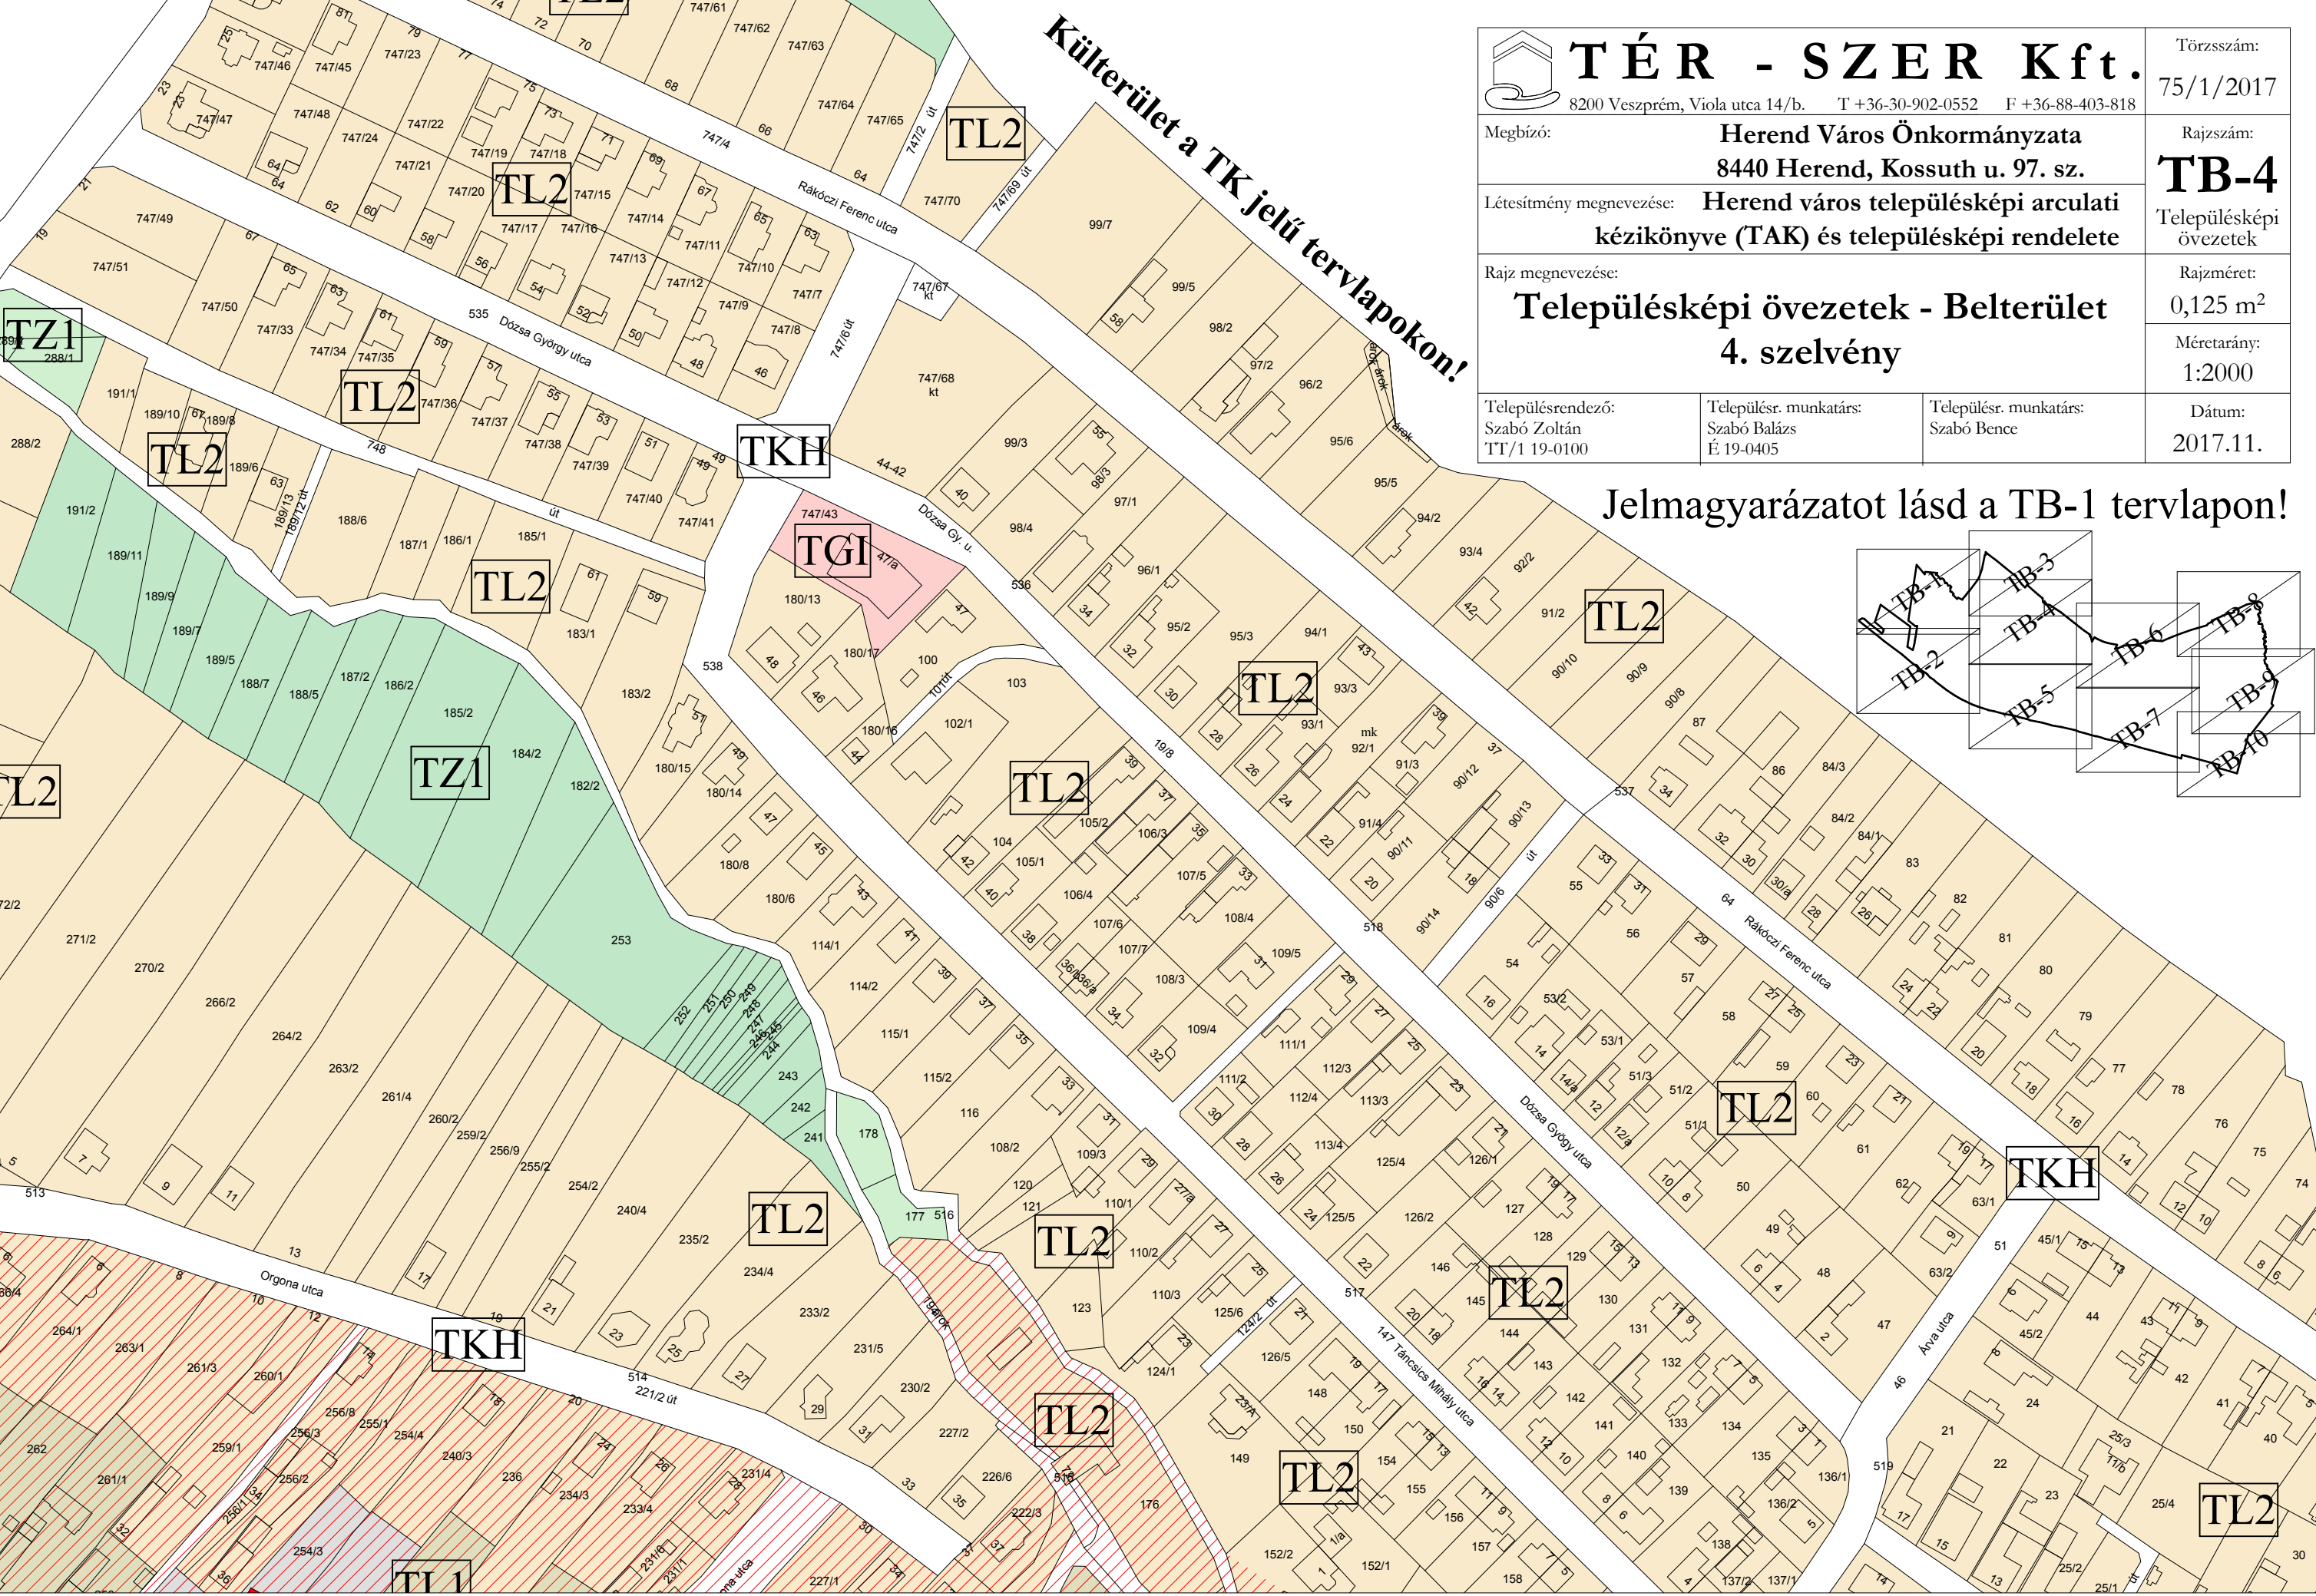

TÉR - SZER Kft. 8200 Veszprém, Viola utca 14/b. T +36-30-902-0552 F +36-88-403-818			Törzsszám: 75/1/2017
Megbízó: Herend Város Önkormányzata 8440 Herend, Kossuth u. 97. sz.			Rajzszám: TB-4
Létesítmény megnevezése: Herend város településképi arculati kézikönyve (TAK) és településképi rendelete			Településképi övezetek
Rajz megnevezése: Településképi övezetek - Belterület 4. szelvény			Rajzméret: 0,125 m ²
			Méretarány: 1:2000
Településrendező: Szabó Zoltán TT/1 19-0100	Településr. munkatárs: Szabó Balázs É 19-0405	Településr. munkatárs: Szabó Bence	Dátum: 2017.11.

Jelmagyarázatot lásd a TB-1 tervlapon!

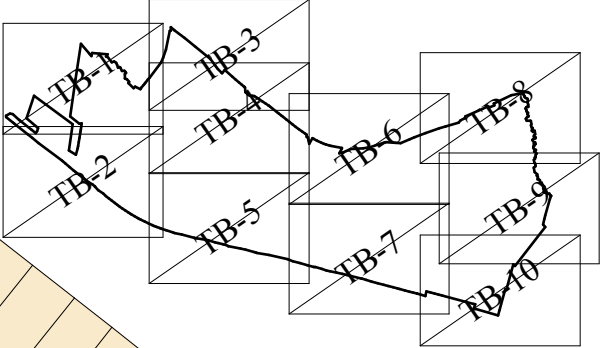

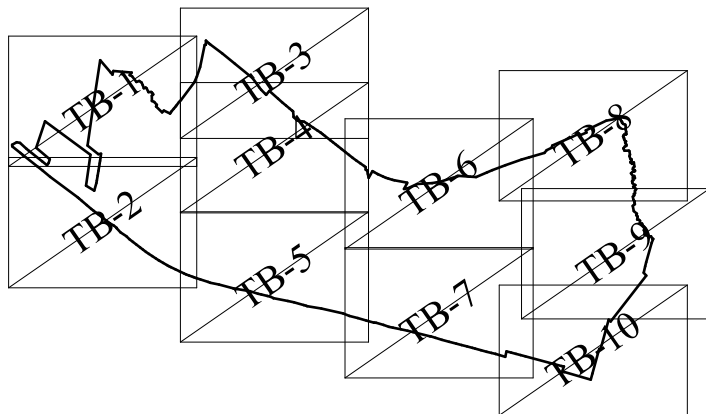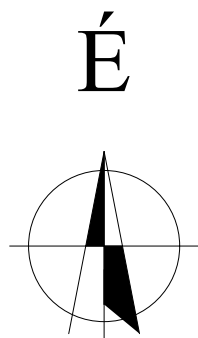

TÉR - SZER Kft.

8200 Veszprém, Viola utca 14/b. T +36-30-902-0552 F +36-88-403-818

Törzsszám:

75/1/2017

Megbízó:

Herend Város Önkormányzata

8440 Herend, Kossuth u. 97. sz.

Rajzsám:

TB-6

Településképi
övezetek

Létesítmény megnevezése:

**Herend város településképi arculati
kézikönyve (TAK) és településképi rendelete**

Rajzméret:

0,125 m²

Rajz megnevezése:

**Településképi övezetek - Belterület
6. szelvény**

Méretarány:

1:2000

Településrendező:

Szabó Zoltán

TT/1 19-0100

Településr. munkatárs:

Szabó Balázs

É 19-0405

Településr. munkatárs:


Szabó Bence


Dátum:

2017.11.

Jelmagyarázatot lásd a TB-1 tervlapon!



Külterület a TK jelű tervlapokon!



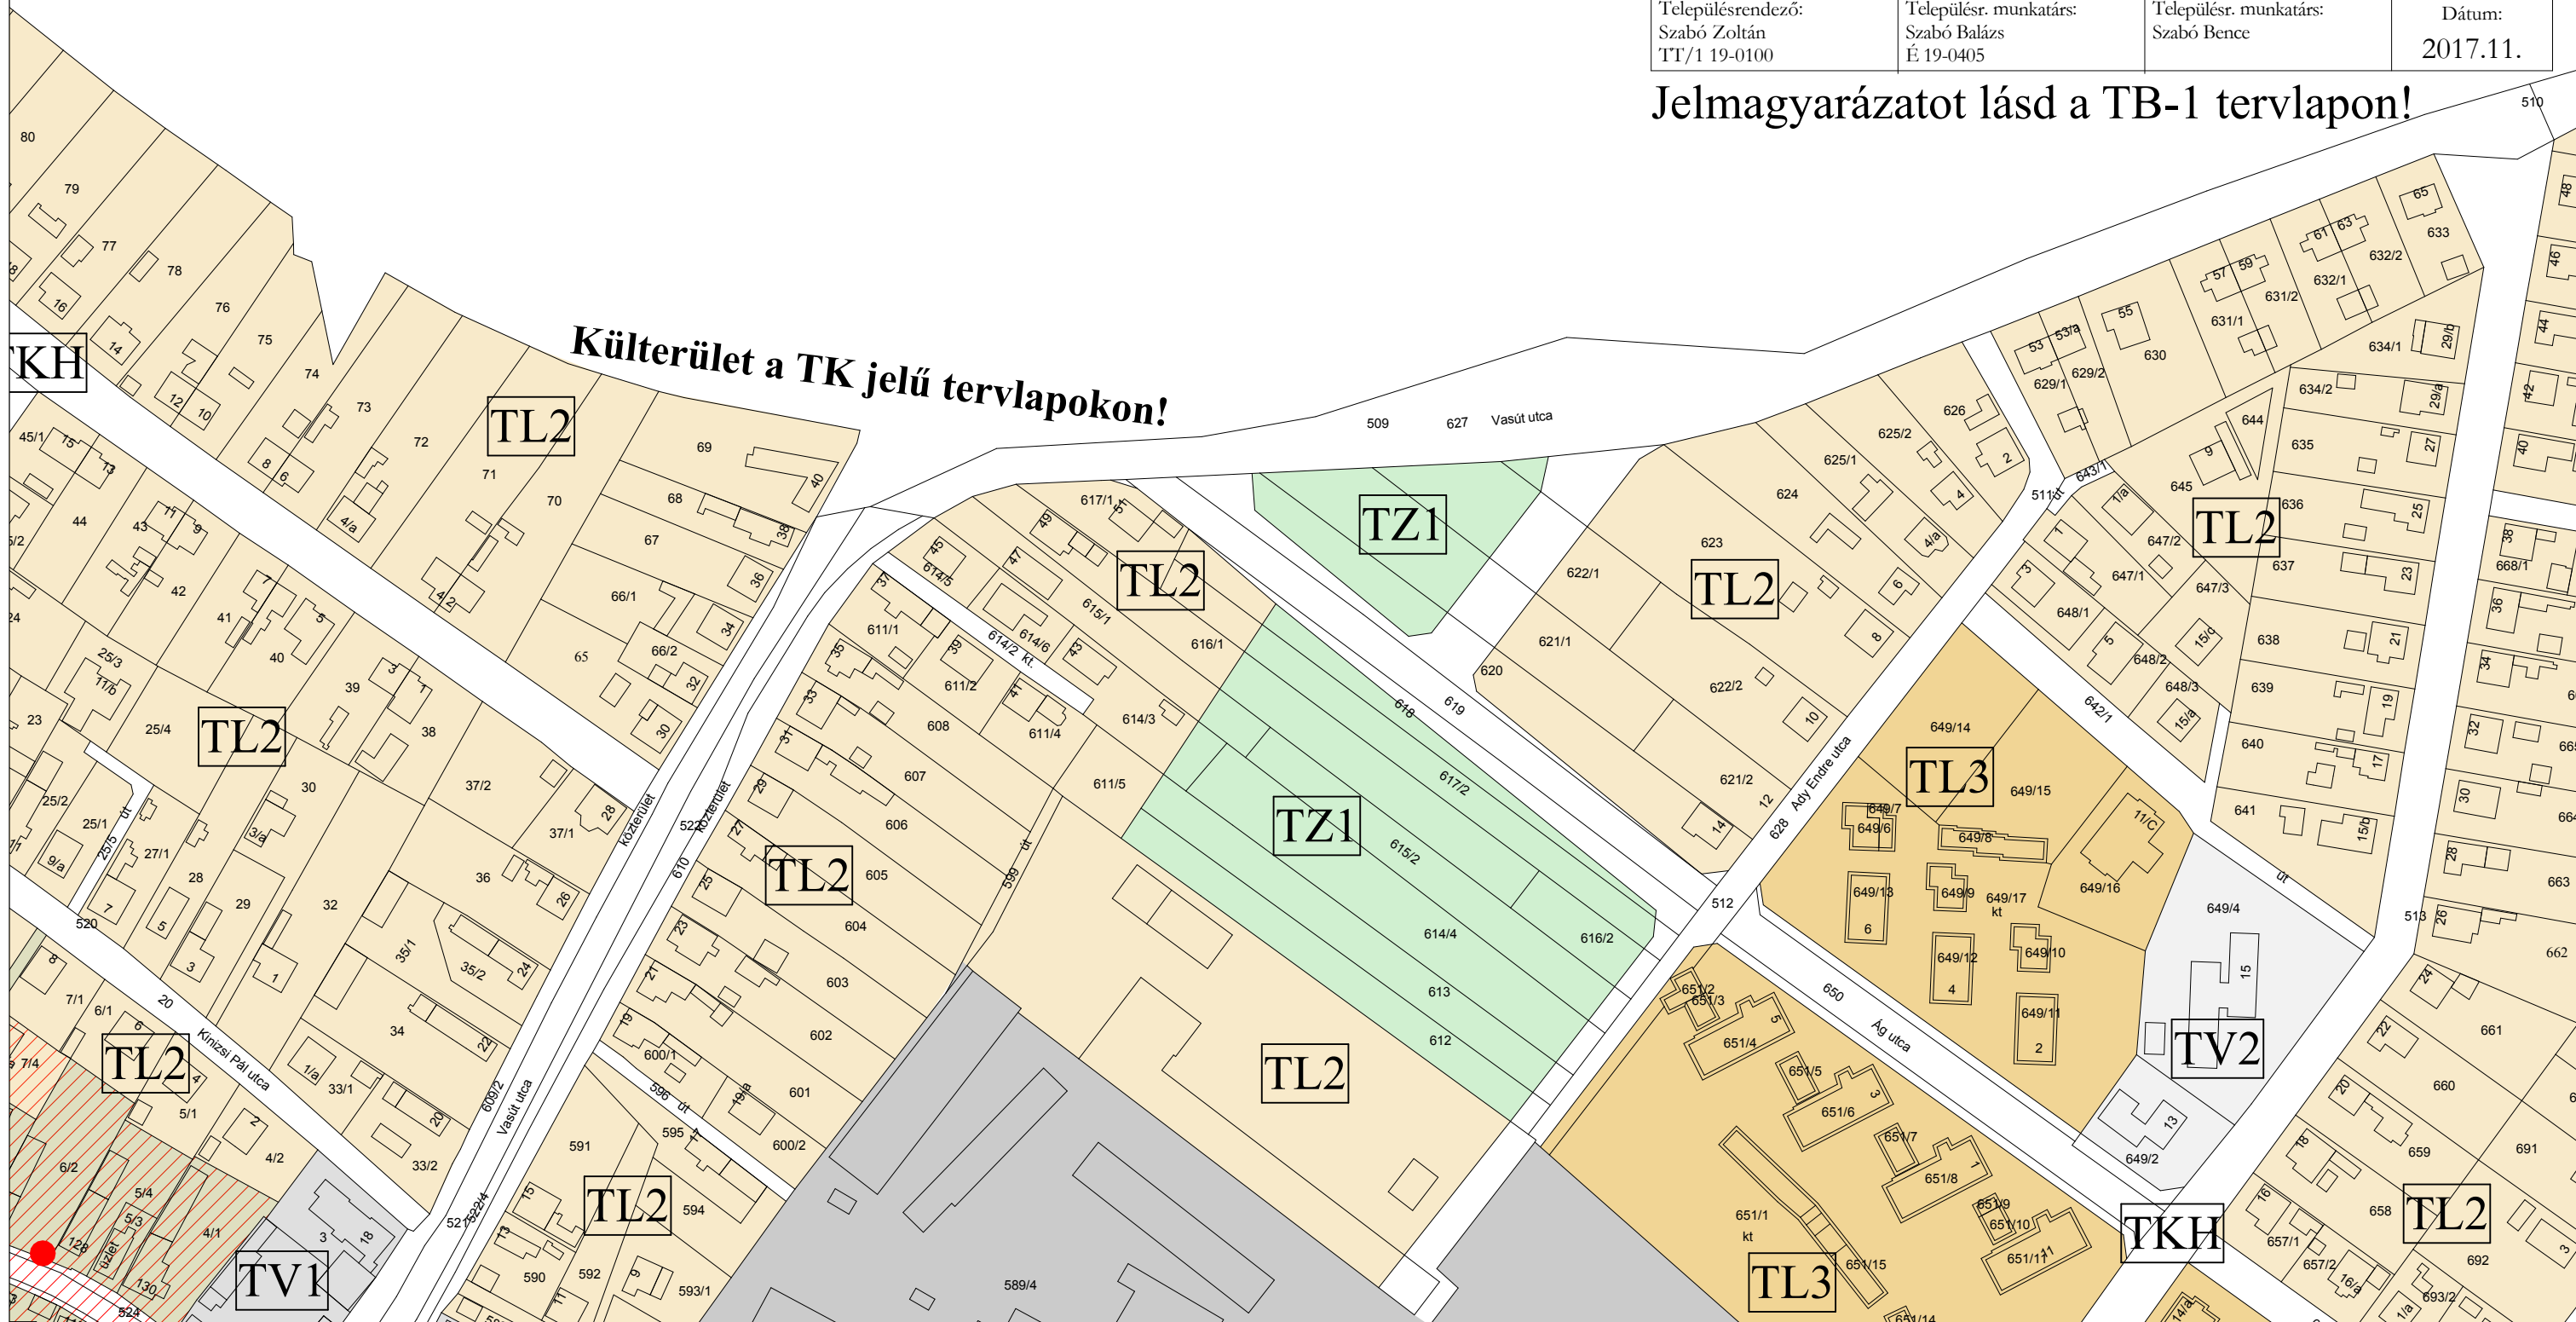


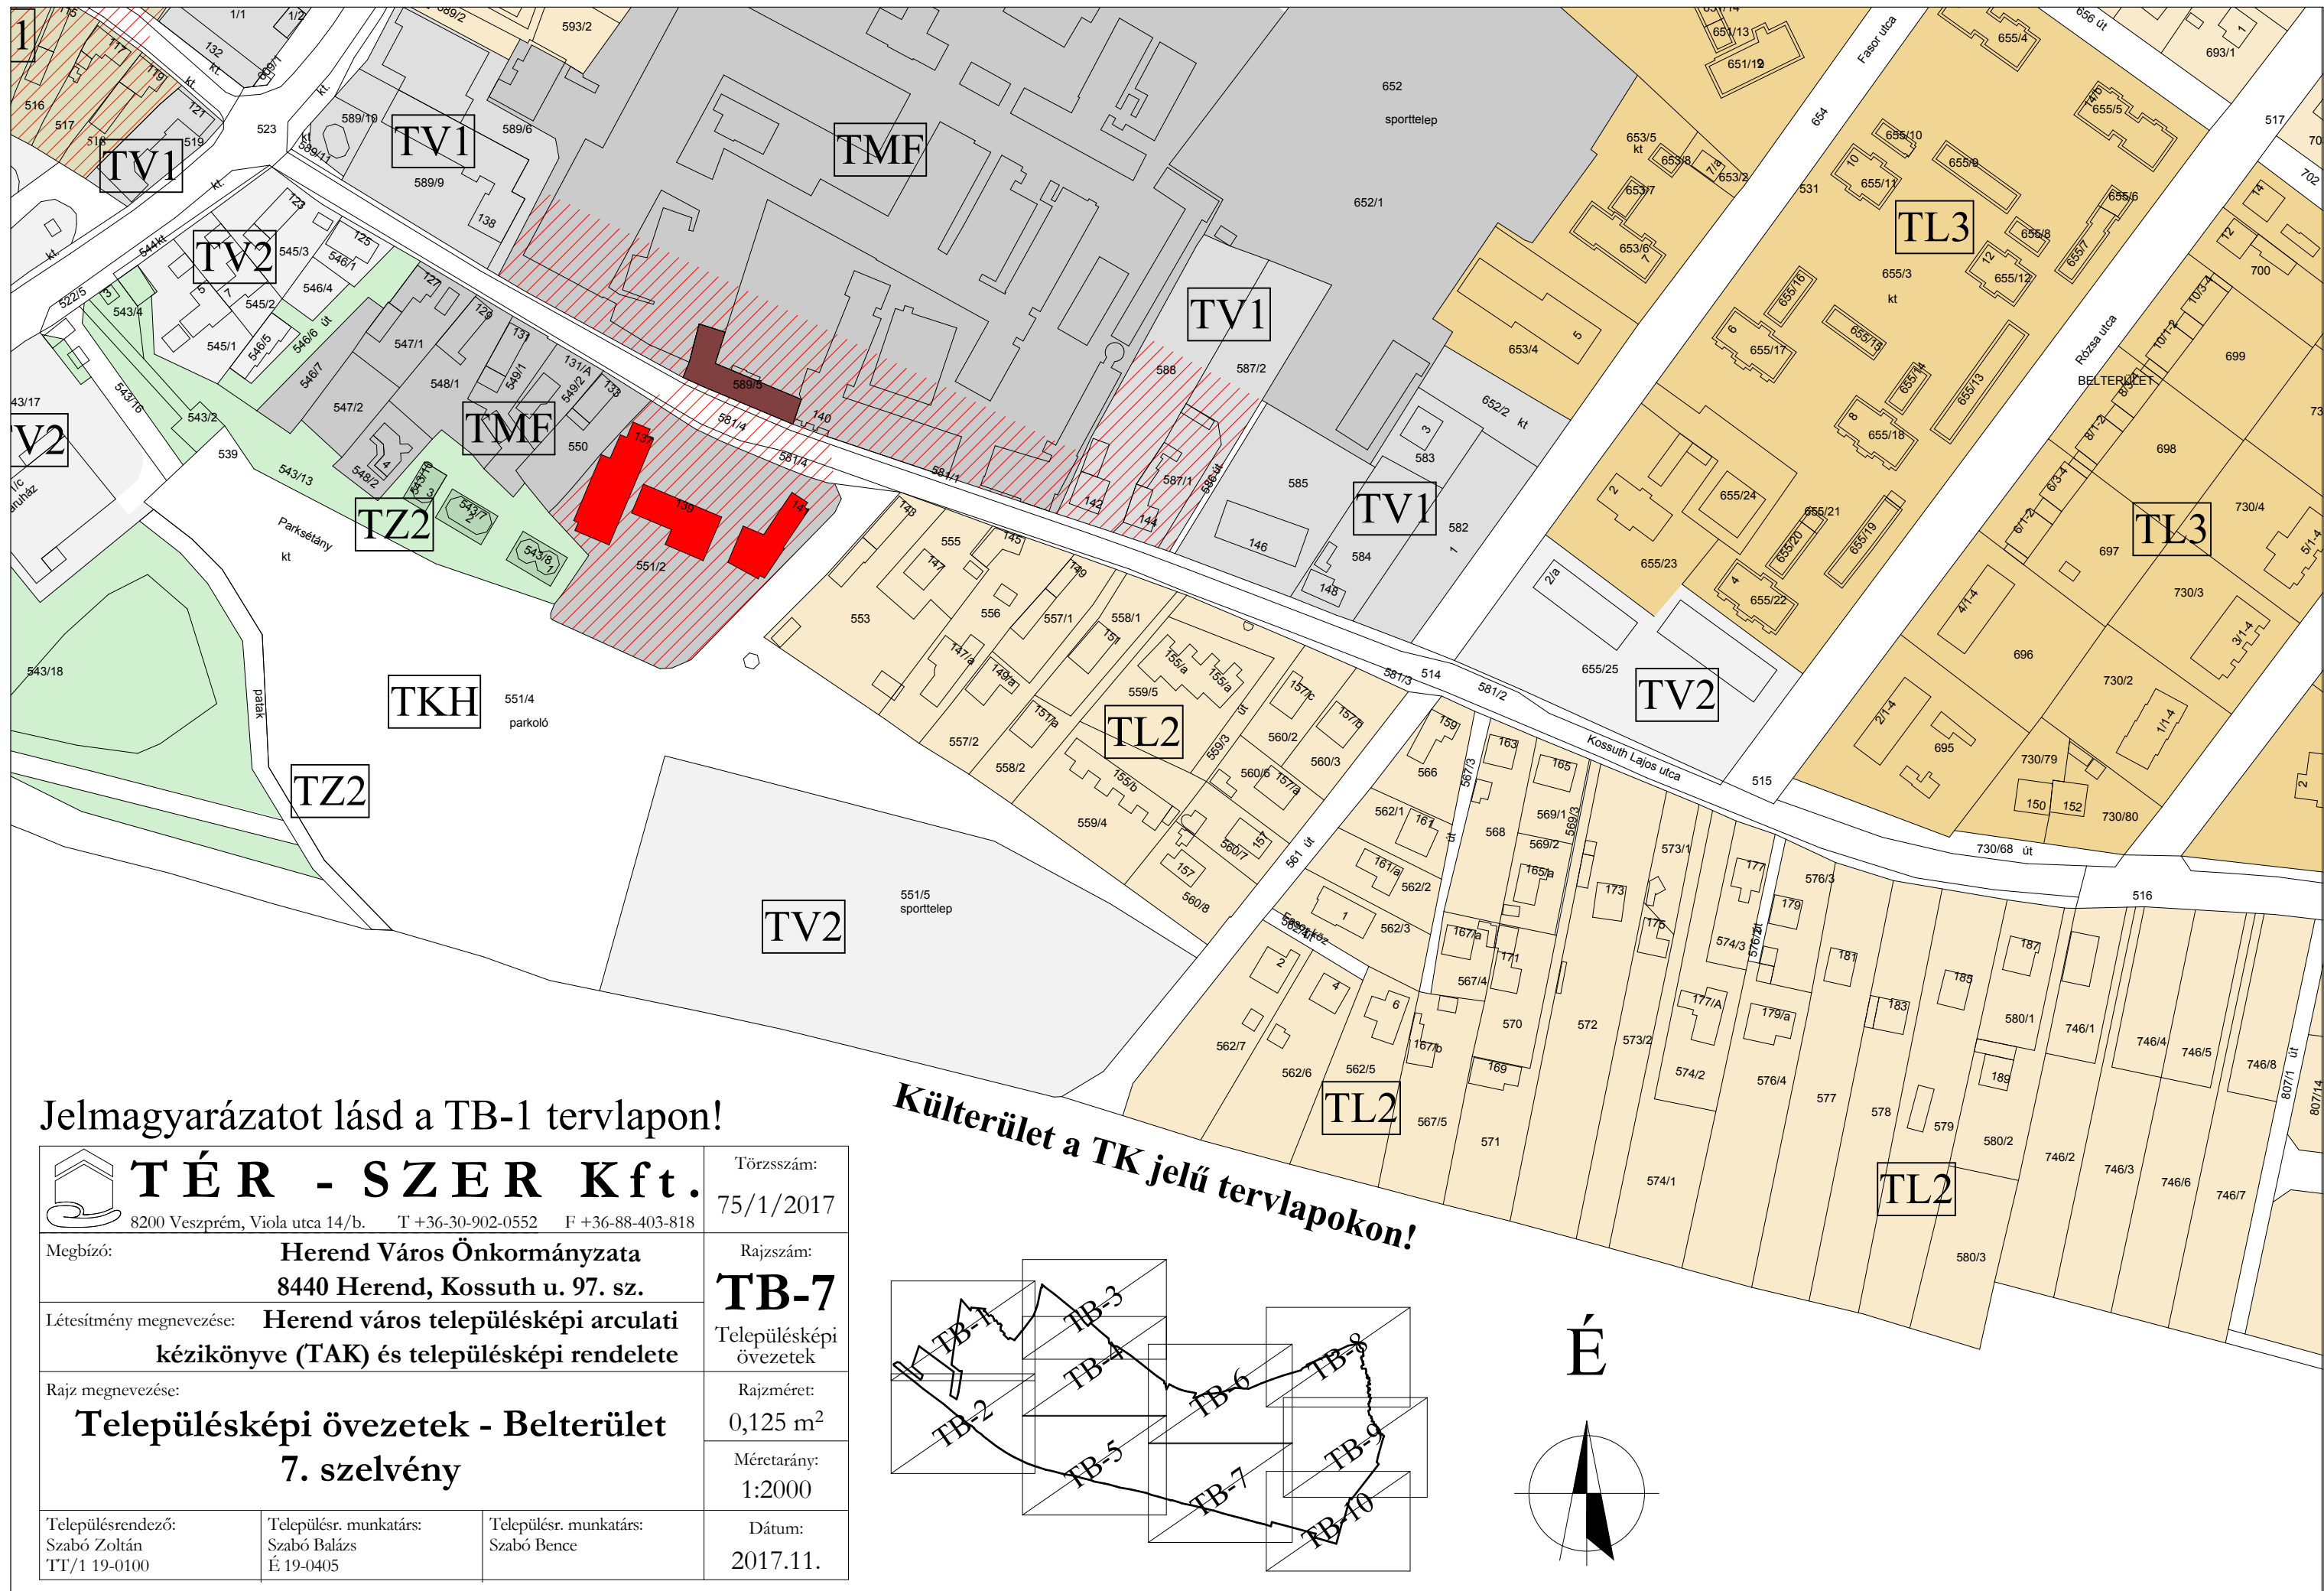


 TÉR - SZER Kft. 8200 Veszprém, Viola utca 14/b. T +36-30-902-0552 F +36-88-403-818			Törzsszám: 75/1/2017
Megbízó: Herend Város Önkormányzata 8440 Herend, Kossuth u. 97. sz.			Rajzszám: TB-8
Létesítmény megnevezése: Herend város településképi arculati kézikönyve (TAK) és településképi rendelete			Településképi övezetek
Rajz megnevezése: Településképi övezetek - Belterület 8. szelvény			Rajzméret: 0,125 m ²
			Méretarány: 1:2000
Településrendező: Szabó Zoltán TT/1 19-0100	Településr. munkatárs: Szabó Balázs É 19-0405	Településr. munkatárs: Szabó Bence	Dátum: 2017.11.


Jelmagyarázatot lásd a TB-1 tervlapon!

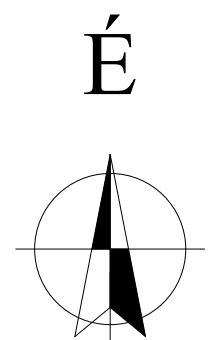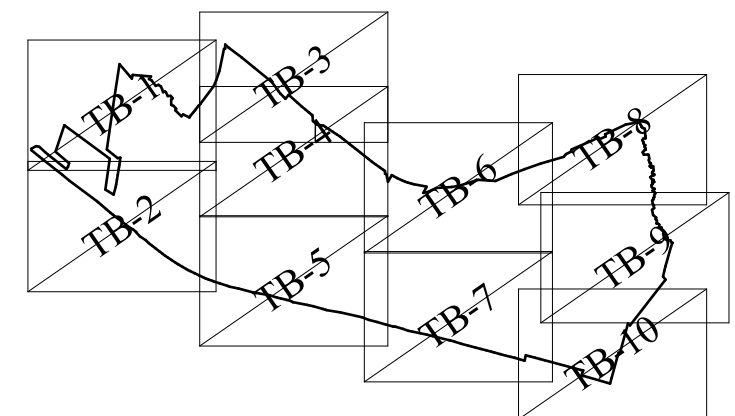

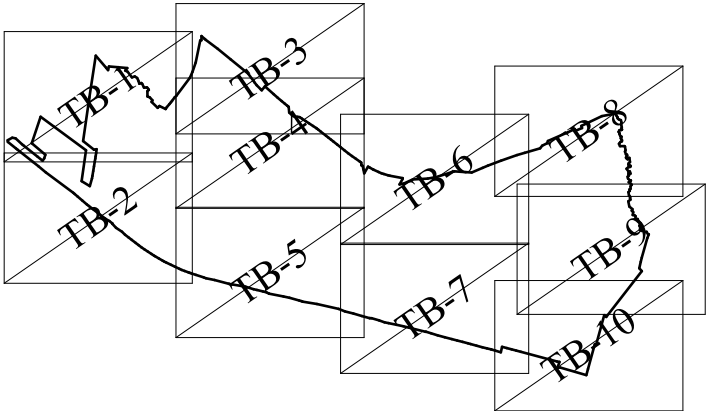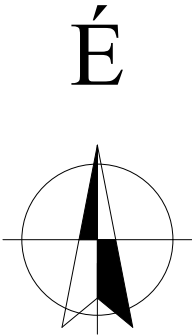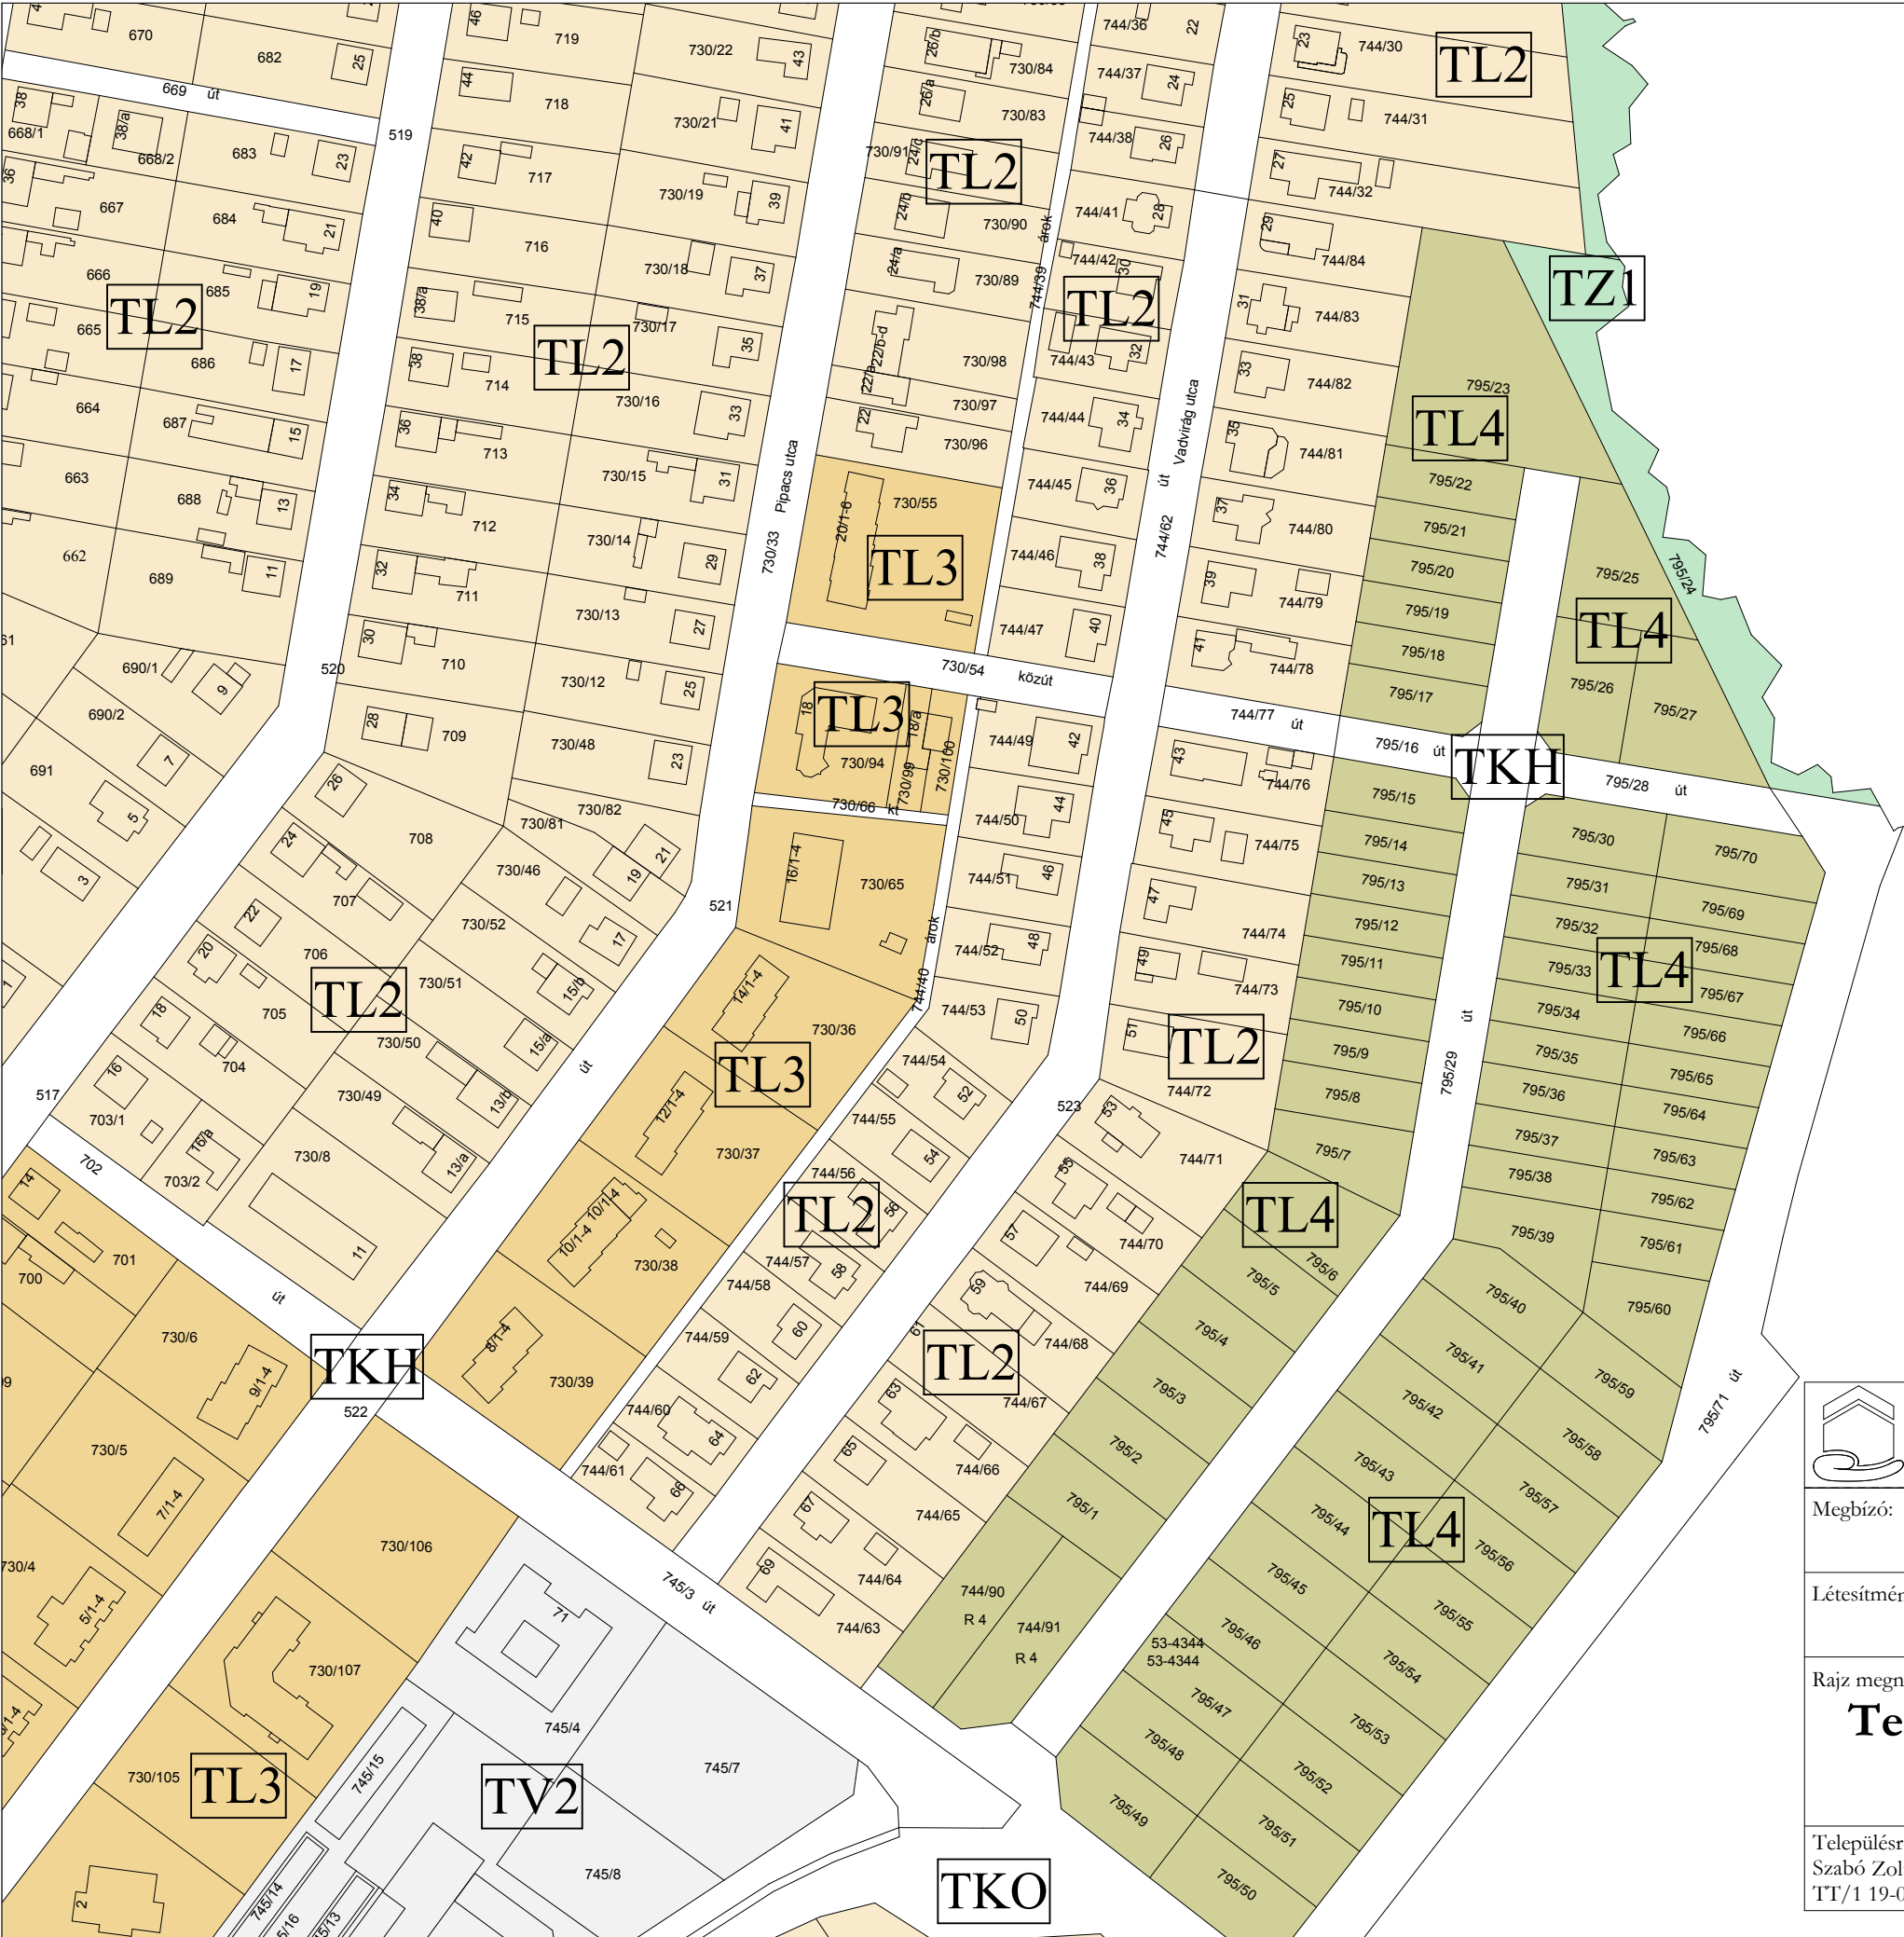

Jelmagyarázatot lásd a TB-1 tervlapon!

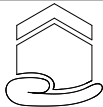 TÉR - SZER Kft. 8200 Veszprém, Viola utca 14/b. T +36-30-902-0552 F +36-88-403-818			Törzsszám: 75/1/2017
Megbízó: Herend Város Önkormányzata 8440 Herend, Kossuth u. 97. sz.			Rajzszám: TB-9
Létesítmény megnevezése: Herend város településképi arculati kézikönyve (TAK) és településképi rendelete			Településképi övezetek
Rajz megnevezése: Településképi övezetek - Belterület 9. szelvény			Rajzméret: 0,125 m ²
			Méretarány: 1:2000
Településrendező: Szabó Zoltán TT/1 19-0100	Településr. munkatárs: Szabó Balázs É 19-0405	Településr. munkatárs: Szabó Bence	Dátum: 2017.11.

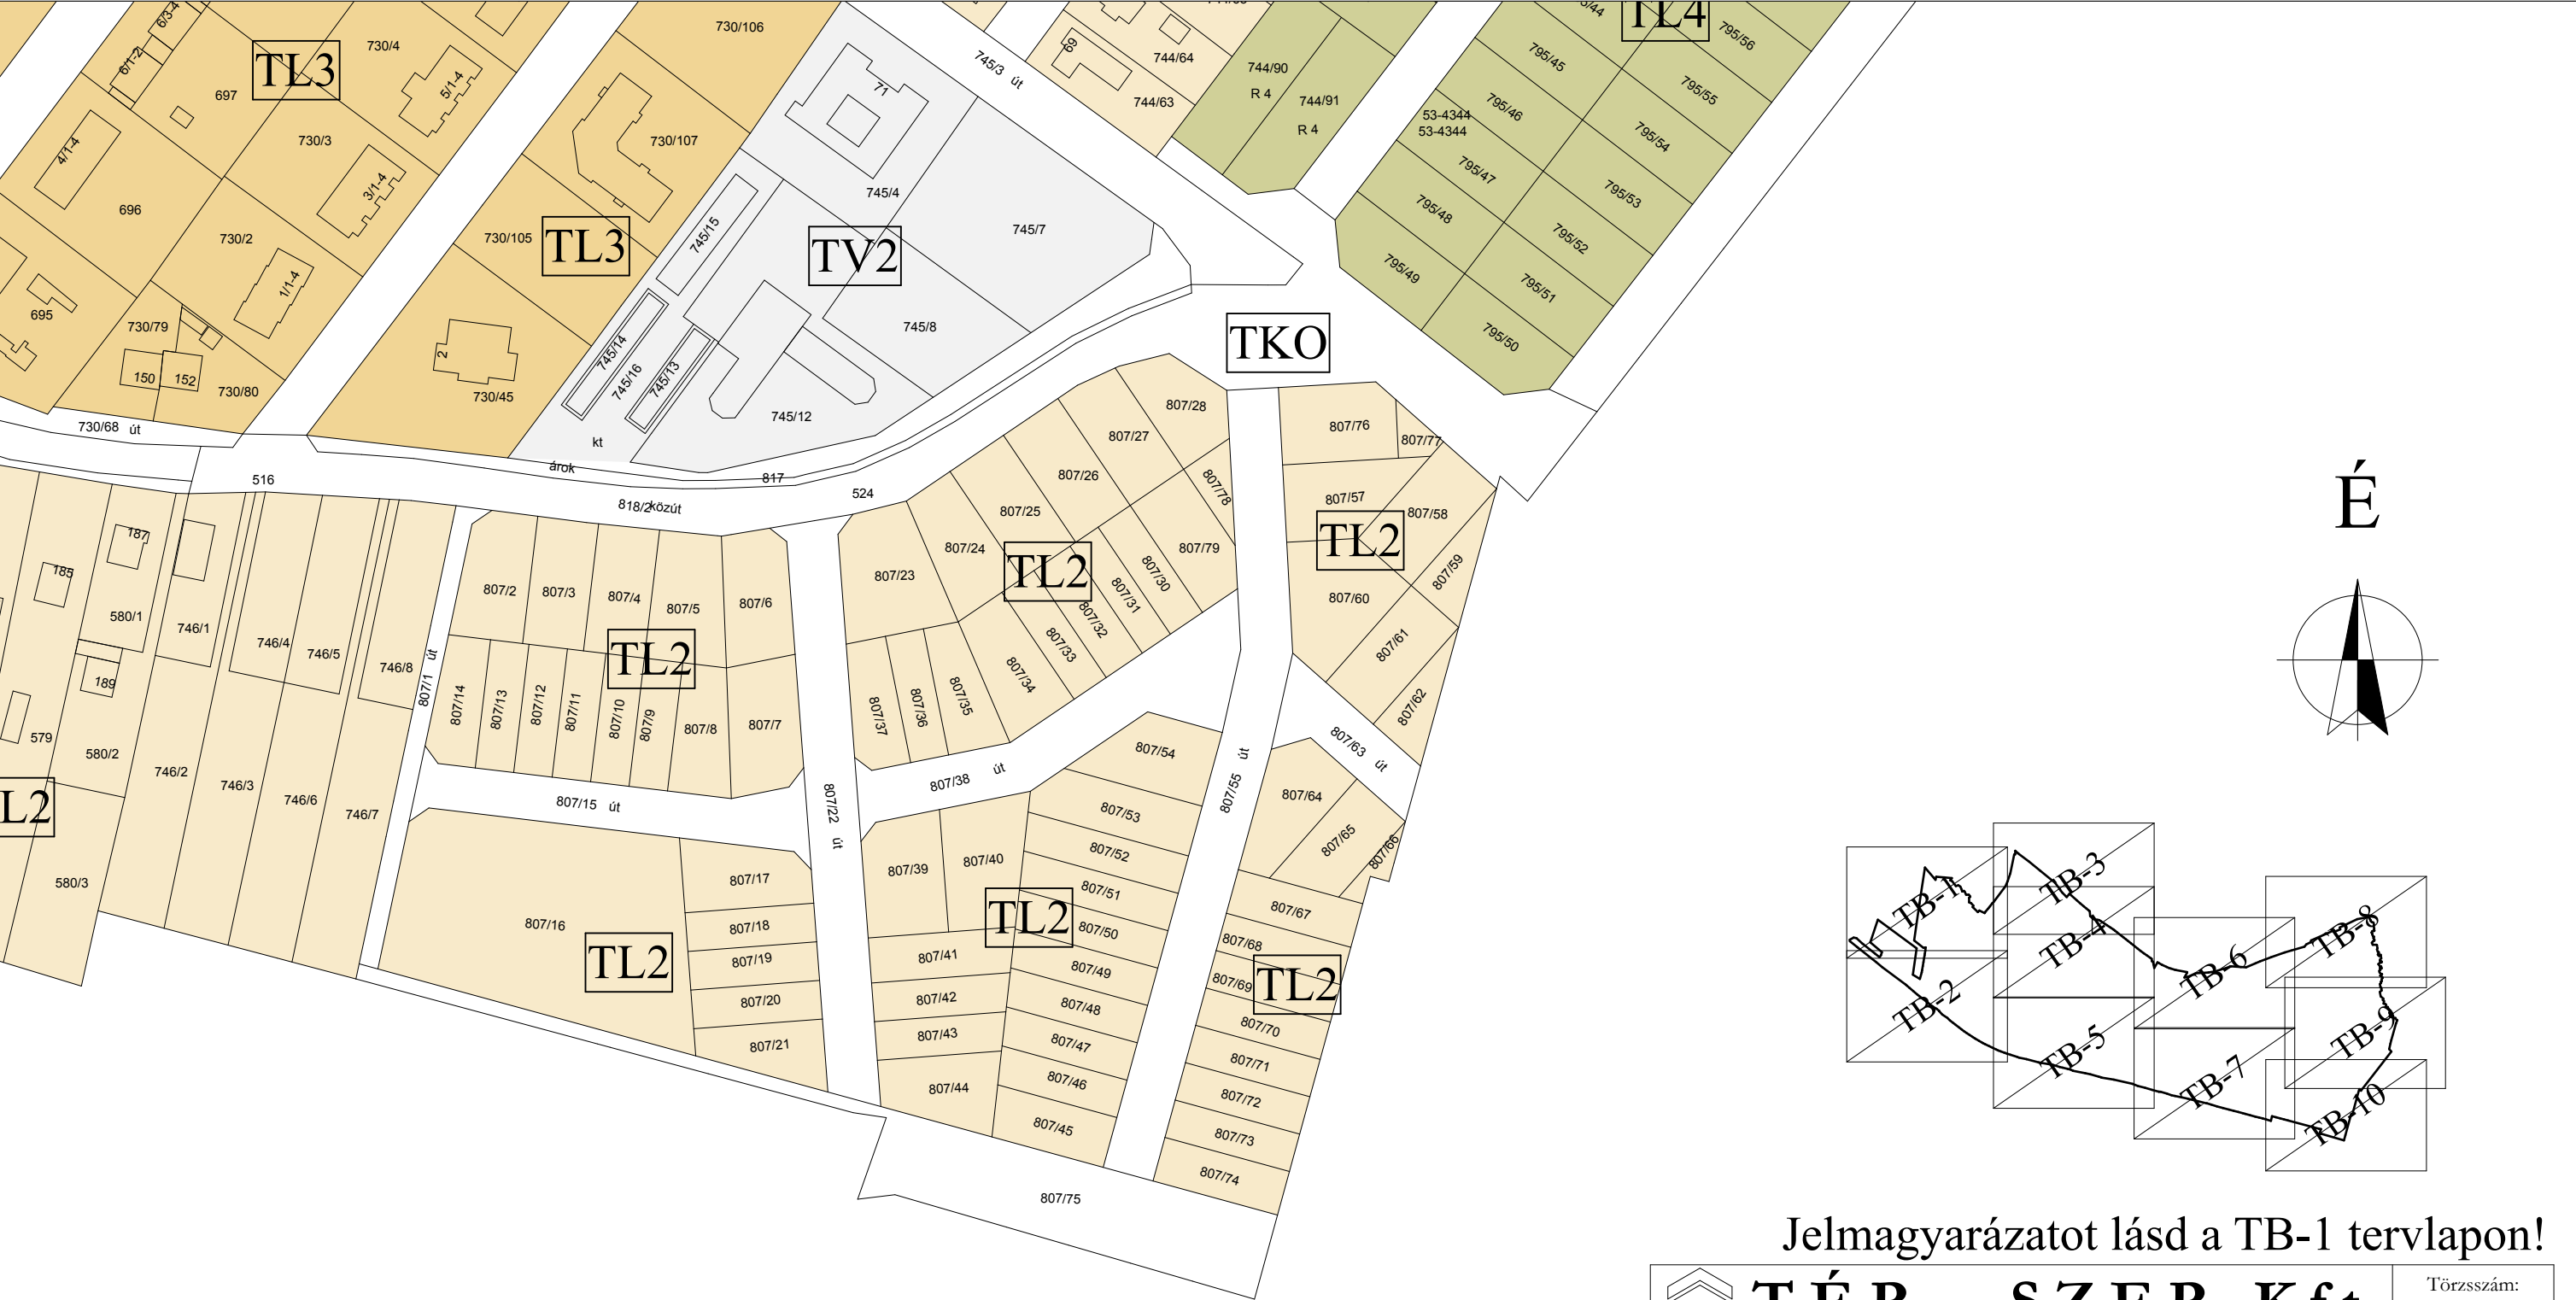

Jelmagyarázatot lásd a TB-1 tervlapon!

 TÉR - SZER Kft. 8200 Veszprém, Viola utca 14/b. T +36-30-902-0552 F +36-88-403-818			Törzsszám: 75/1/2017
Megbízó: Herend Város Önkormányzata 8440 Herend, Kossuth u. 97. sz.			Rajzszám: TB-10
Létesítmény megnevezése: Herend város településképi arcuati kézikönyve (TAK) és településképi rendelete			Településképi övezetek
Rajz megnevezése: Településképi övezetek - Belterület 10. szelvény			Rajzméret: 0,125 m ²
Településrendező: Szabó Zoltán TT/1 19-0100			Méretarány: 1:2000
Településr. munkatárs: Szabó Balázs É 19-0405	Településr. munkatárs: Szabó Bence	Dátum: 2017.11.	

TÉR - SZER Kft. 8200 Veszprém, Viola utca 14/b. T +36-30-902-0552 F +36-88-403-818			Törzsszám: 75/1/2017
Megbízó: Herend Város Önkormányzata 8440 Herend, Kossuth u. 97. sz.		Rajzszám: TK-1	
Létesítmény megnevezése: Herend város településképi arculati kézikönyve (TAK) és településképi rendelete		Településképi övezetek	
Rajz megnevezése: Településképi övezetek - Külterület 1. szelvény		Rajzméret: 0,125 m ²	Méterarány: 1:10000
Településrendező: Szabó Zoltán TT/1 19-0100	Településr. munkatárs: Szabó Balázs É 19-0405	Településr. munkatárs: Szabó Bence	
		Dátum: 2017.11.	

Jelmagyarázat

- TL2

Újabb kialakítású lakóterületek
- TL3

Újabb kialakítású társasházi lakóterületek
- TGI

Ipari jellegű gazdasági terület
- TKA


Megújuló (nap) energiapark kialakítására nem igénybe vehető
általános külterületi mezőgazdasági/erdő
- TZ3

Horgásztavak környezete
- TKM




Megújuló (nap) energiapark kialakítására is igénybe vehető külterületi
mezőgazdasági/erdő terület
- TGK

Kereskedelmi-szolgáltató jellegű gazdasági terület
- hv.


Helyi védett objektum


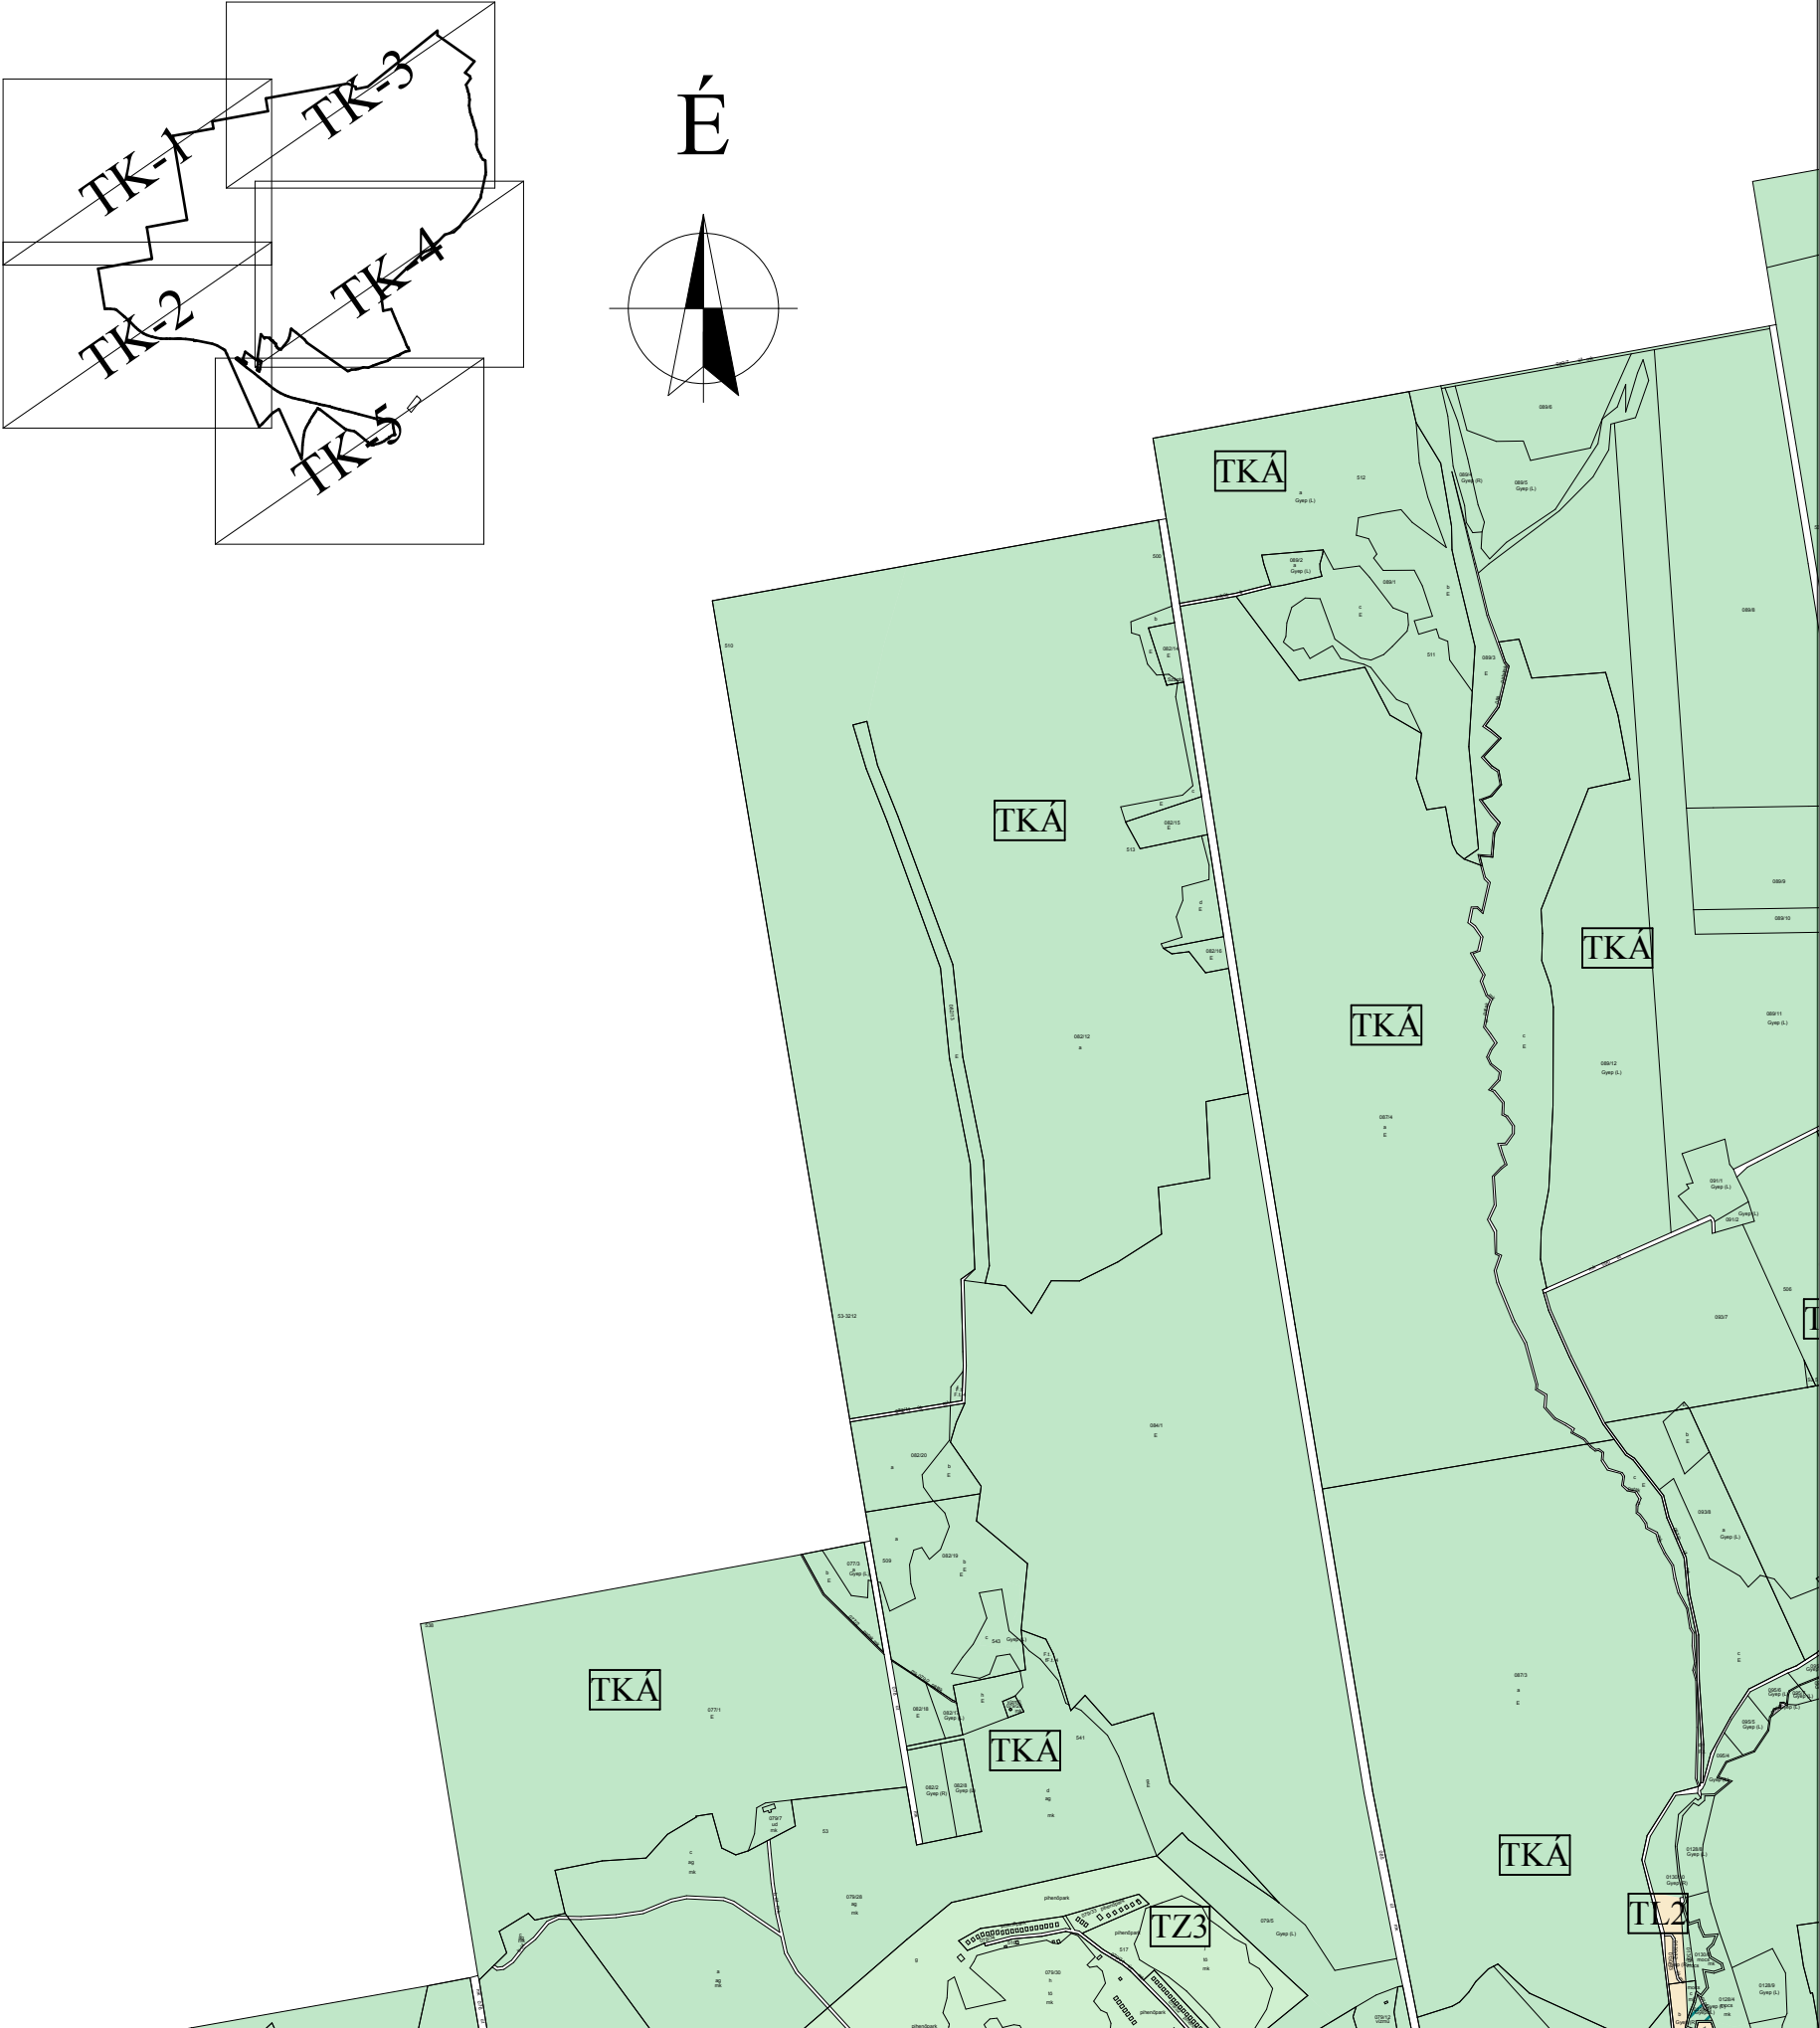


Jelmagyarázat

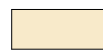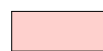 -  **TL2** Újabb kialakítású lakóterületek
-  **TL3** Újabb kialakítású társasházi lakóterületek
-  **TGI** Ipari jellegű gazdasági terület
-  **TKA** Megújuló (nap) energiapark kialakítására nem igénybe vehető általános külterületi mezőgazdasági/erdő
-  **TZ3** Horgásztavak környezete
-  **TKM** Megújuló (nap) energiapark kialakítására is igénybe vehető külterületi mezőgazdasági/erdő terület
-  **TGK** Kereskedelmi-szolgáltató jellegű gazdasági terület
-   **hv.** Helyi védett objektum

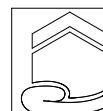

 TÉR - SZER Kft. 8200 Veszprém, Viola utca 14/b. T +36-30-902-0552 F +36-88-403-818			Törzsszám: 75/1/2017
Megbízó: Herend Város Önkormányzata 8440 Herend, Kossuth u. 97. sz.			Rajzszám: TK-2
Létesítmény megnevezése: Herend város településképi arculati kézikönyve (TAK) és településképi rendelete			Településképi övezetek
Rajz megnevezése: Településképi övezetek - Külterület 2. szelvény			Rajzméret: 0,125 m ²
			Méretarány: 1:10000
Településrendező: Szabó Zoltán TT/1 19-0100	Településr. munkatárs: Szabó Balázs É 19-0405	Településr. munkatárs: Szabó Bence	Dátum: 2017.11.

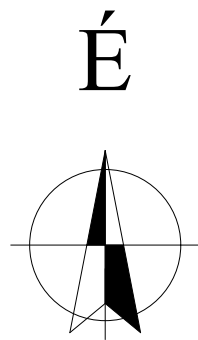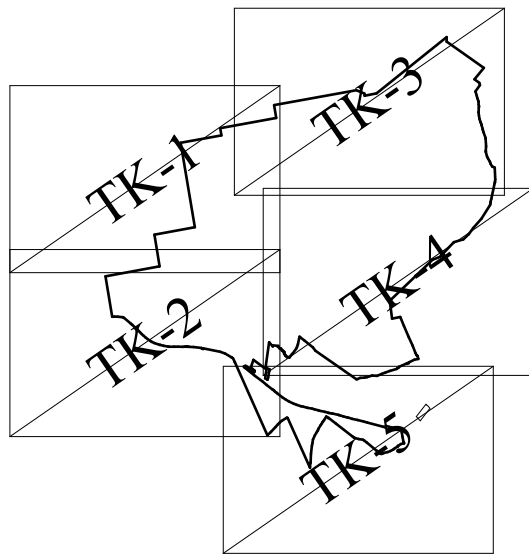

TÉR - SZER Kft. 8200 Veszprém, Viola utca 14/b. T +36-30-902-0552 F +36-88-403-818			Törzsszám: 75/1/2017
Megbízó: Herend Város Önkormányzata 8440 Herend, Kossuth u. 97. sz.		Rajzszám: TK-3	
Létesítmény megnevezése: Herend város településképi arcuati kézikönyve (TAK) és településképi rendelete		Településképi övezetek	
Rajz megnevezése: Településképi övezetek - Külterület 3. szelvény		Rajzméret: 0,125 m ²	
		Méretarány: 1:10000	
Településrendező: Szabó Zoltán TT/1 19-0100	Településr. munkatárs: Szabó Balázs É 19-0405	Településr. munkatárs: Szabó Bence	Dátum: 2017.11.

- Jelmagyarázat
- TL2

Újabb kialakítású lakóterületek

TL3

Újabb kialakítású társasházi lakóterületek

TGI

Ipari jellegű gazdasági terület

TKA

Megújuló (nap) energiapark kialakítására nem igénybe vehető általános külterületi mezőgazdasági/erdő

TZ3

Horgásztavak környezete

TKM



Megújuló (nap) energiapark kialakítására is igénybe vehető külterületi mezőgazdasági/erdő terület


TGK

Kereskedelmi-szolgáltató jellegű gazdasági terület




hv.

Helyi védett objektum

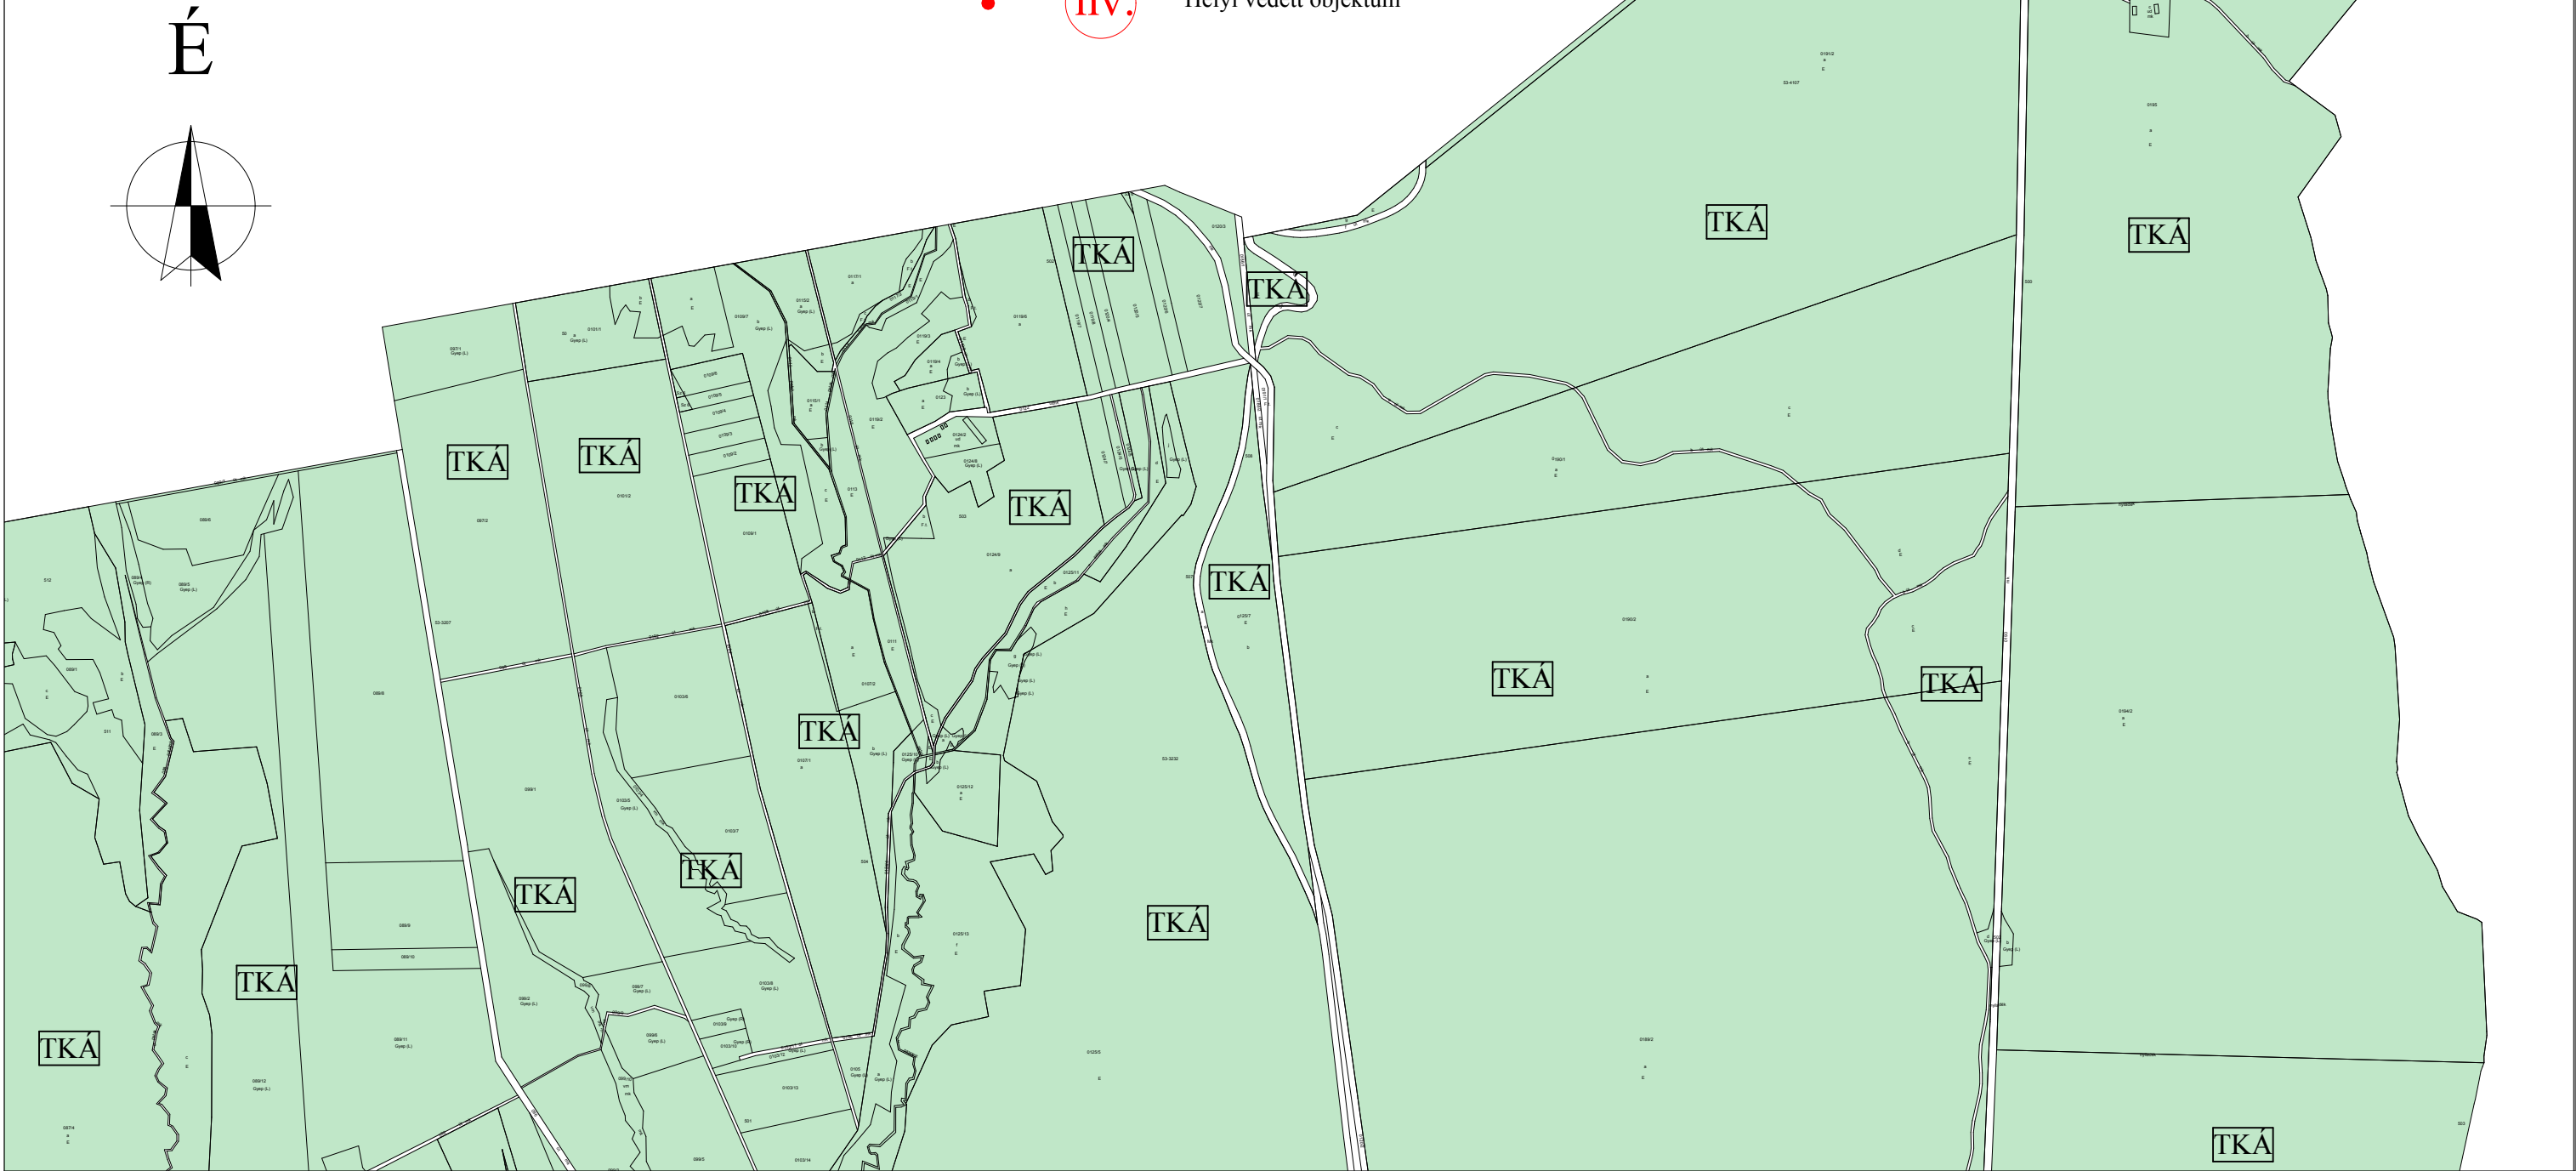
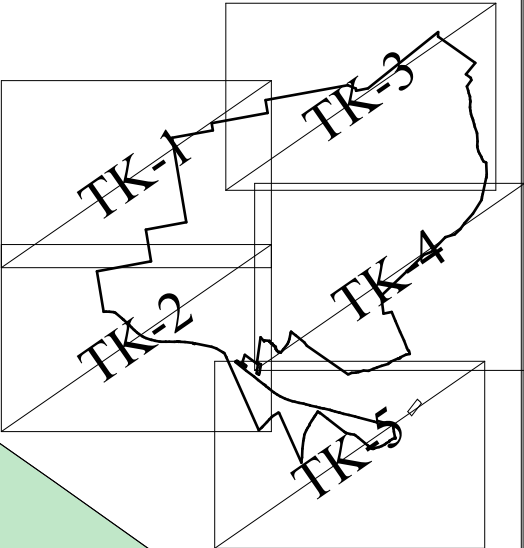


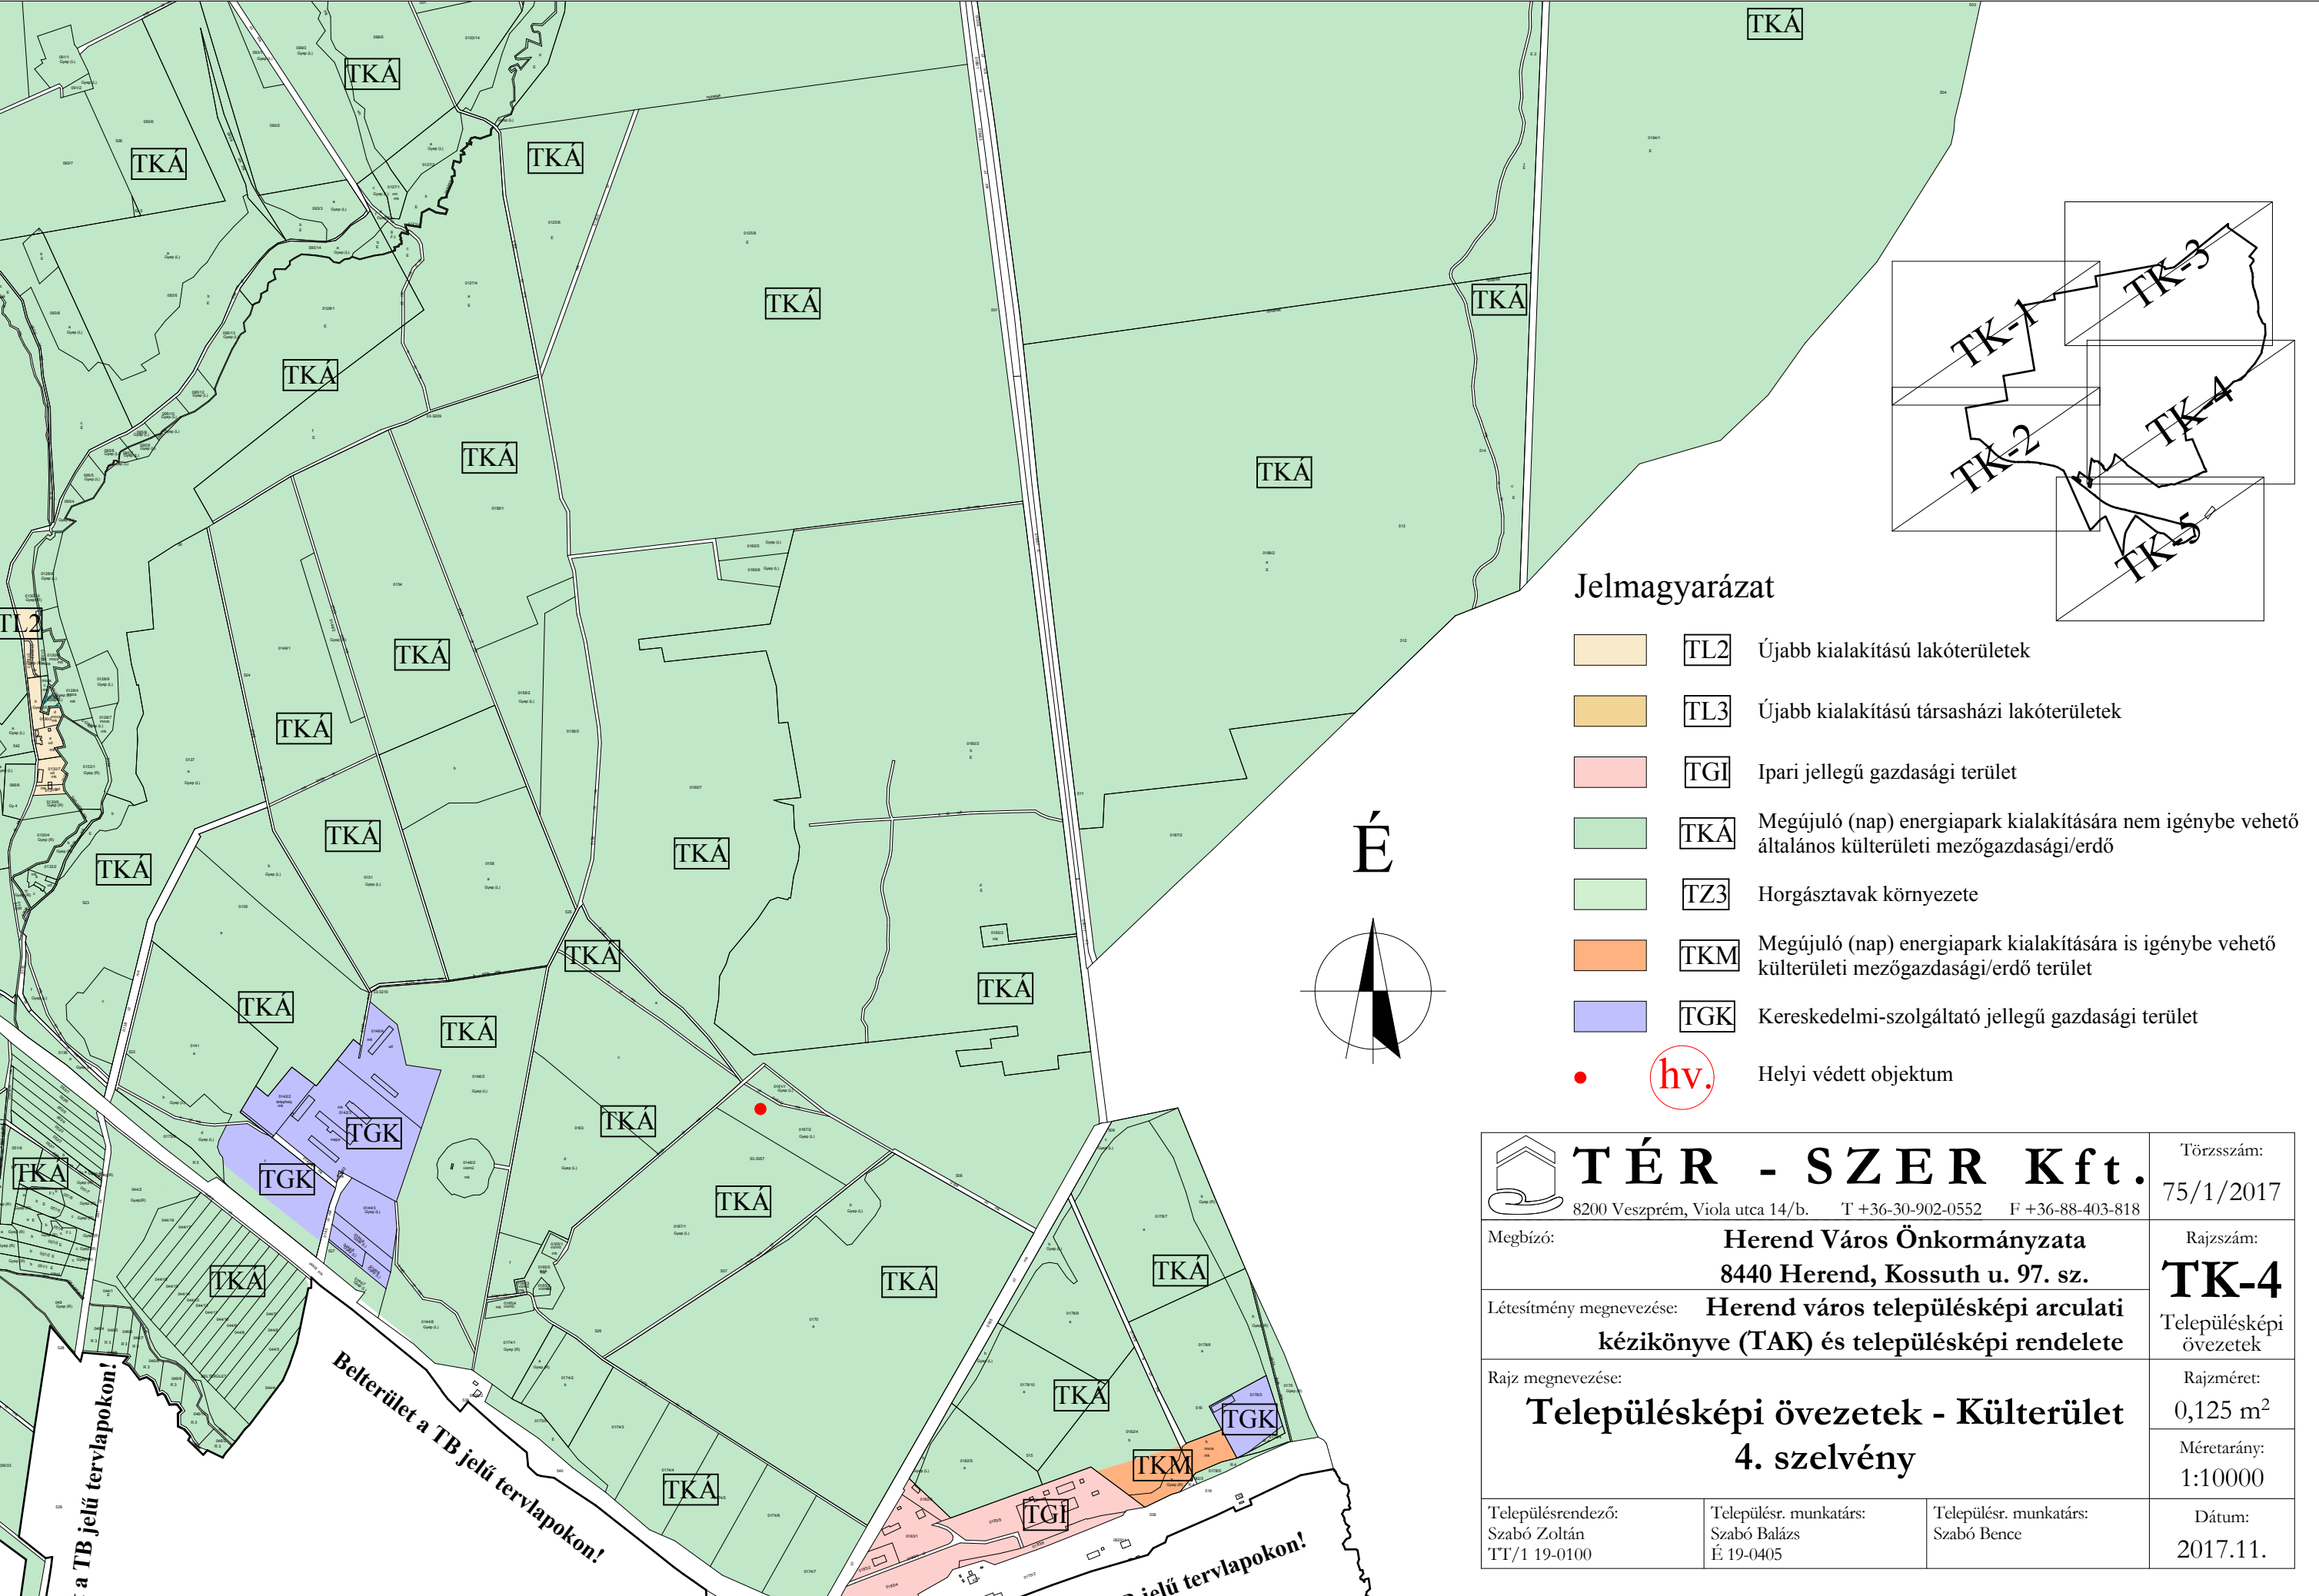

Jelmagyarázat

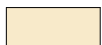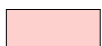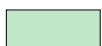
-  **TL2** Újabb kialakítású lakóterületek
-  **TL3** Újabb kialakítású társasházi lakóterületek
-  **TGI** Ipari jellegű gazdasági terület
-  **TKA** Megújuló (nap) energiapark kialakítására nem igénybe vehető általános külterületi mezőgazdasági/erdő
-  **TZ3** Horgásztavak környezete
-  **TKM** Megújuló (nap) energiapark kialakítására is igénybe vehető külterületi mezőgazdasági/erdő terület
-  **TGK** Kereskedelmi-szolgáltató jellegű gazdasági terület
-   **hv.** Helyi védett objektum

 TÉR - SZER Kft. 8200 Veszprém, Viola utca 14/b. T +36-30-902-0552 F +36-88-403-818			Törzsszám: 75/1/2017
Megbízó: Herend Város Önkormányzata 8440 Herend, Kossuth u. 97. sz.			Rajzszám: TK-4
Létesítmény megnevezése: Herend város településképi arculati kézikönyve (TAK) és településképi rendelete			Településképi övezetek
Rajz megnevezése: Településképi övezetek - Külterület 4. szelvény			Rajzméret: 0,125 m ²
			Méretarány: 1:10000
Településrendező: Szabó Zoltán TT/1 19-0100	Településr. munkatárs: Szabó Balázs É 19-0405	Településr. munkatárs: Szabó Bence	Dátum: 2017.11.

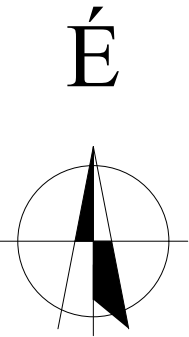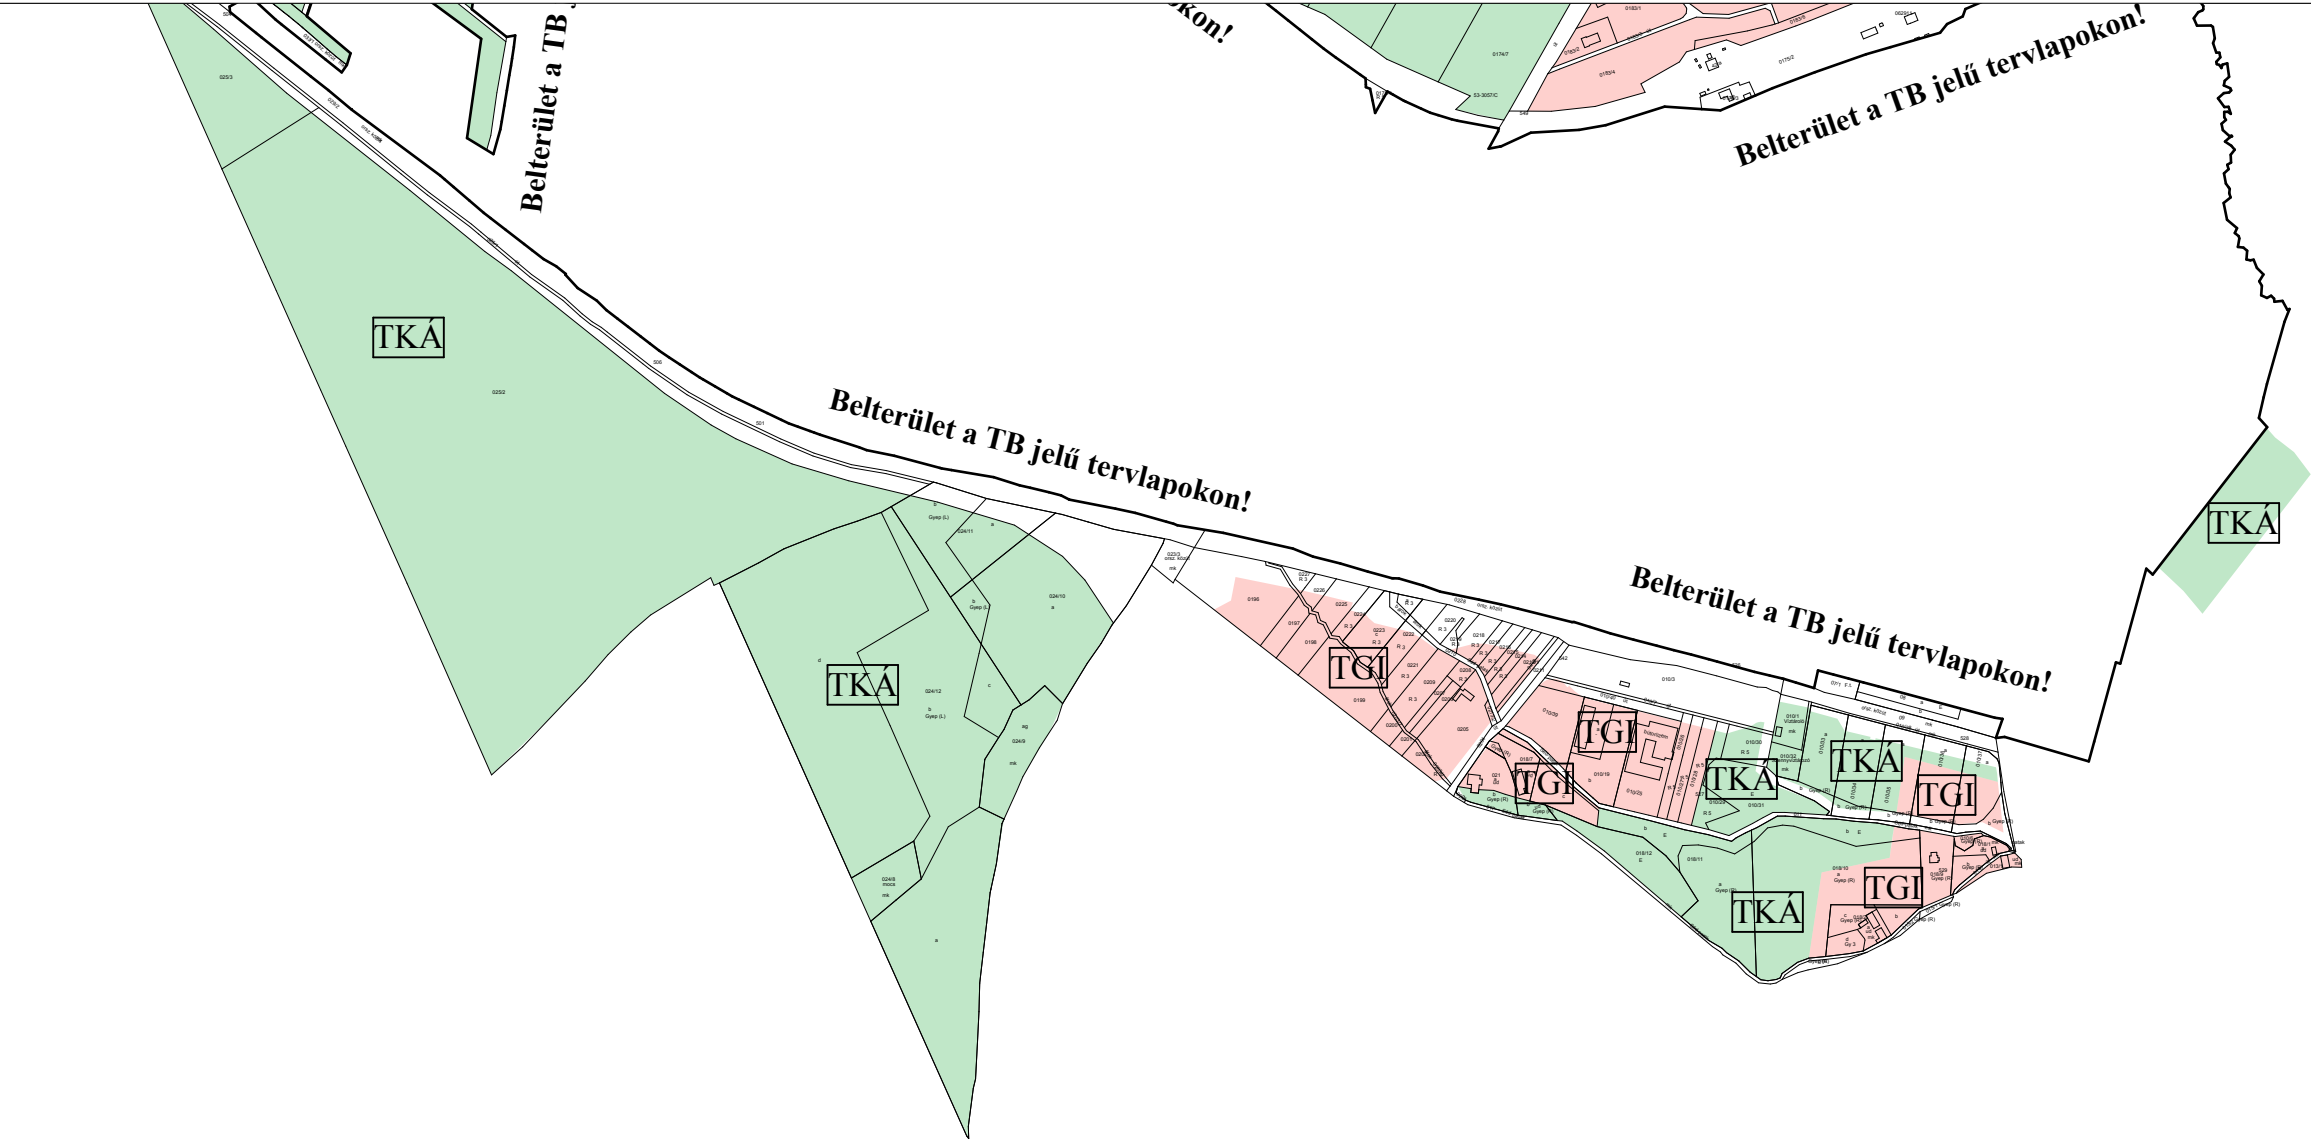

Jelmagyarázat

- TL2** Újabb kialakítású lakóterületek
- TL3** Újabb kialakítású társasházi lakóterületek
- TGI** Ipari jellegű gazdasági terület
- TKA** Megújuló (nap) energiapark kialakítására nem igénybe vehető általános külterületi mezőgazdasági/erdő
- TZ3** Horgásztavak környezete
- TKM** Megújuló (nap) energiapark kialakítására is igénybe vehető külterületi mezőgazdasági/erdő terület
- TKG** Kereskedelmi-szolgáltató jellegű gazdasági terület
- hv.** Helyi védett objektum

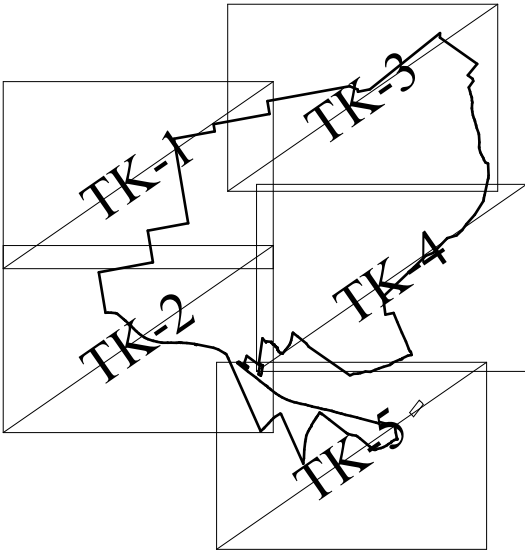

 TÉR - SZER Kft. 8200 Veszprém, Viola utca 14/b. T +36-30-902-0552 F +36-88-403-818			Törzsszám: 75/1/2017
Megbízó: Herend Város Önkormányzata 8440 Herend, Kossuth u. 97. sz.			Rajzszám: TK-5
Létesítmény megnevezése: Herend város településképi arculati kézikönyve (TAK) és településképi rendelete			Településképi övezetek
Rajz megnevezése: Településképi övezetek - Külterület 5. szelvény			Rajzméret: 0,125 m ²
			Méretarány: 1:10000
Településrendező: Szabó Zoltán TT/1 19-0100	Településr. munkatárs: Szabó Balázs É 19-0405	Településr. munkatárs: Szabó Bence	Dátum: 2017.11.