

 TÉR - SZER Kft. 8200 Veszprém, Viola utca 14/b. T +36-30-902-0552 F +36-88-403-818			Törzsszám: 75/1/2017
Megbízó: Herend Város Önkormányzata 8440 Herend, Kossuth u. 97. sz.			Rajzszám: TB-1 Településképi övezetek
Létesítmény megnevezése: Herend város településképi arculati kézikönyve (TAK) és településképi rendelete			
Rajz megnevezése: Településképi övezetek - Belterület 1. szelvény			Rajzméret: 0,125 m² Méretarány: 1:2000
Településrendező: Szabó Zoltán TT/1 19-0100	Településr. munkatárs: Szabó Balázs É 19-0405	Településr. munkatárs: Szabó Bence	Dátum: 2017.11.

Jelmagyarázat

- TL1

Belterületi történeti jellegű lakóterületek
- TL2

Belterületi újabb kialakítású lakóterületek
- TL3

Belterületi újabb kialakítású társasházi lakóterületek
- TL4

Belterületi új kialakítású lakóterületek
- TMF

Manufaktúra területe
- TKO

Országos közút területe
- TKH

Helyi közút területe
- TKT1

Temető területe
- TKT2

Kegyeleti park

TV1

Belterületi történeti jellegű lakóterületekbe ágyazódó település-központ vegyes területek

TV2

Belterületi újabb kialakítású lakóterületekbe ágyazódó település-központ vegyes területek

TGI

Ipari jellegű gazdasági területHelyi védett területHelyi védett épület

TZ1

Passzív, épített beavatkozást igénylő rendeltetés nélküli belterületi zöldfelületek

TZ2




hv.


Aktív, épített beavatkozást igénylő rendeltetéssel bíró, elsősorban településközponti elhelyezkedésű belterületi zöldfelületek

Műemléki védett épület


Helyi védett objektum

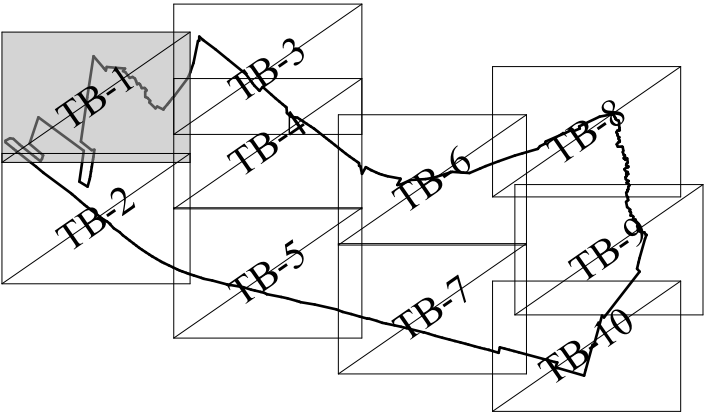

É


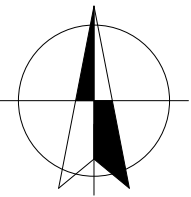



Külterület a TK jelű tervlapokon!

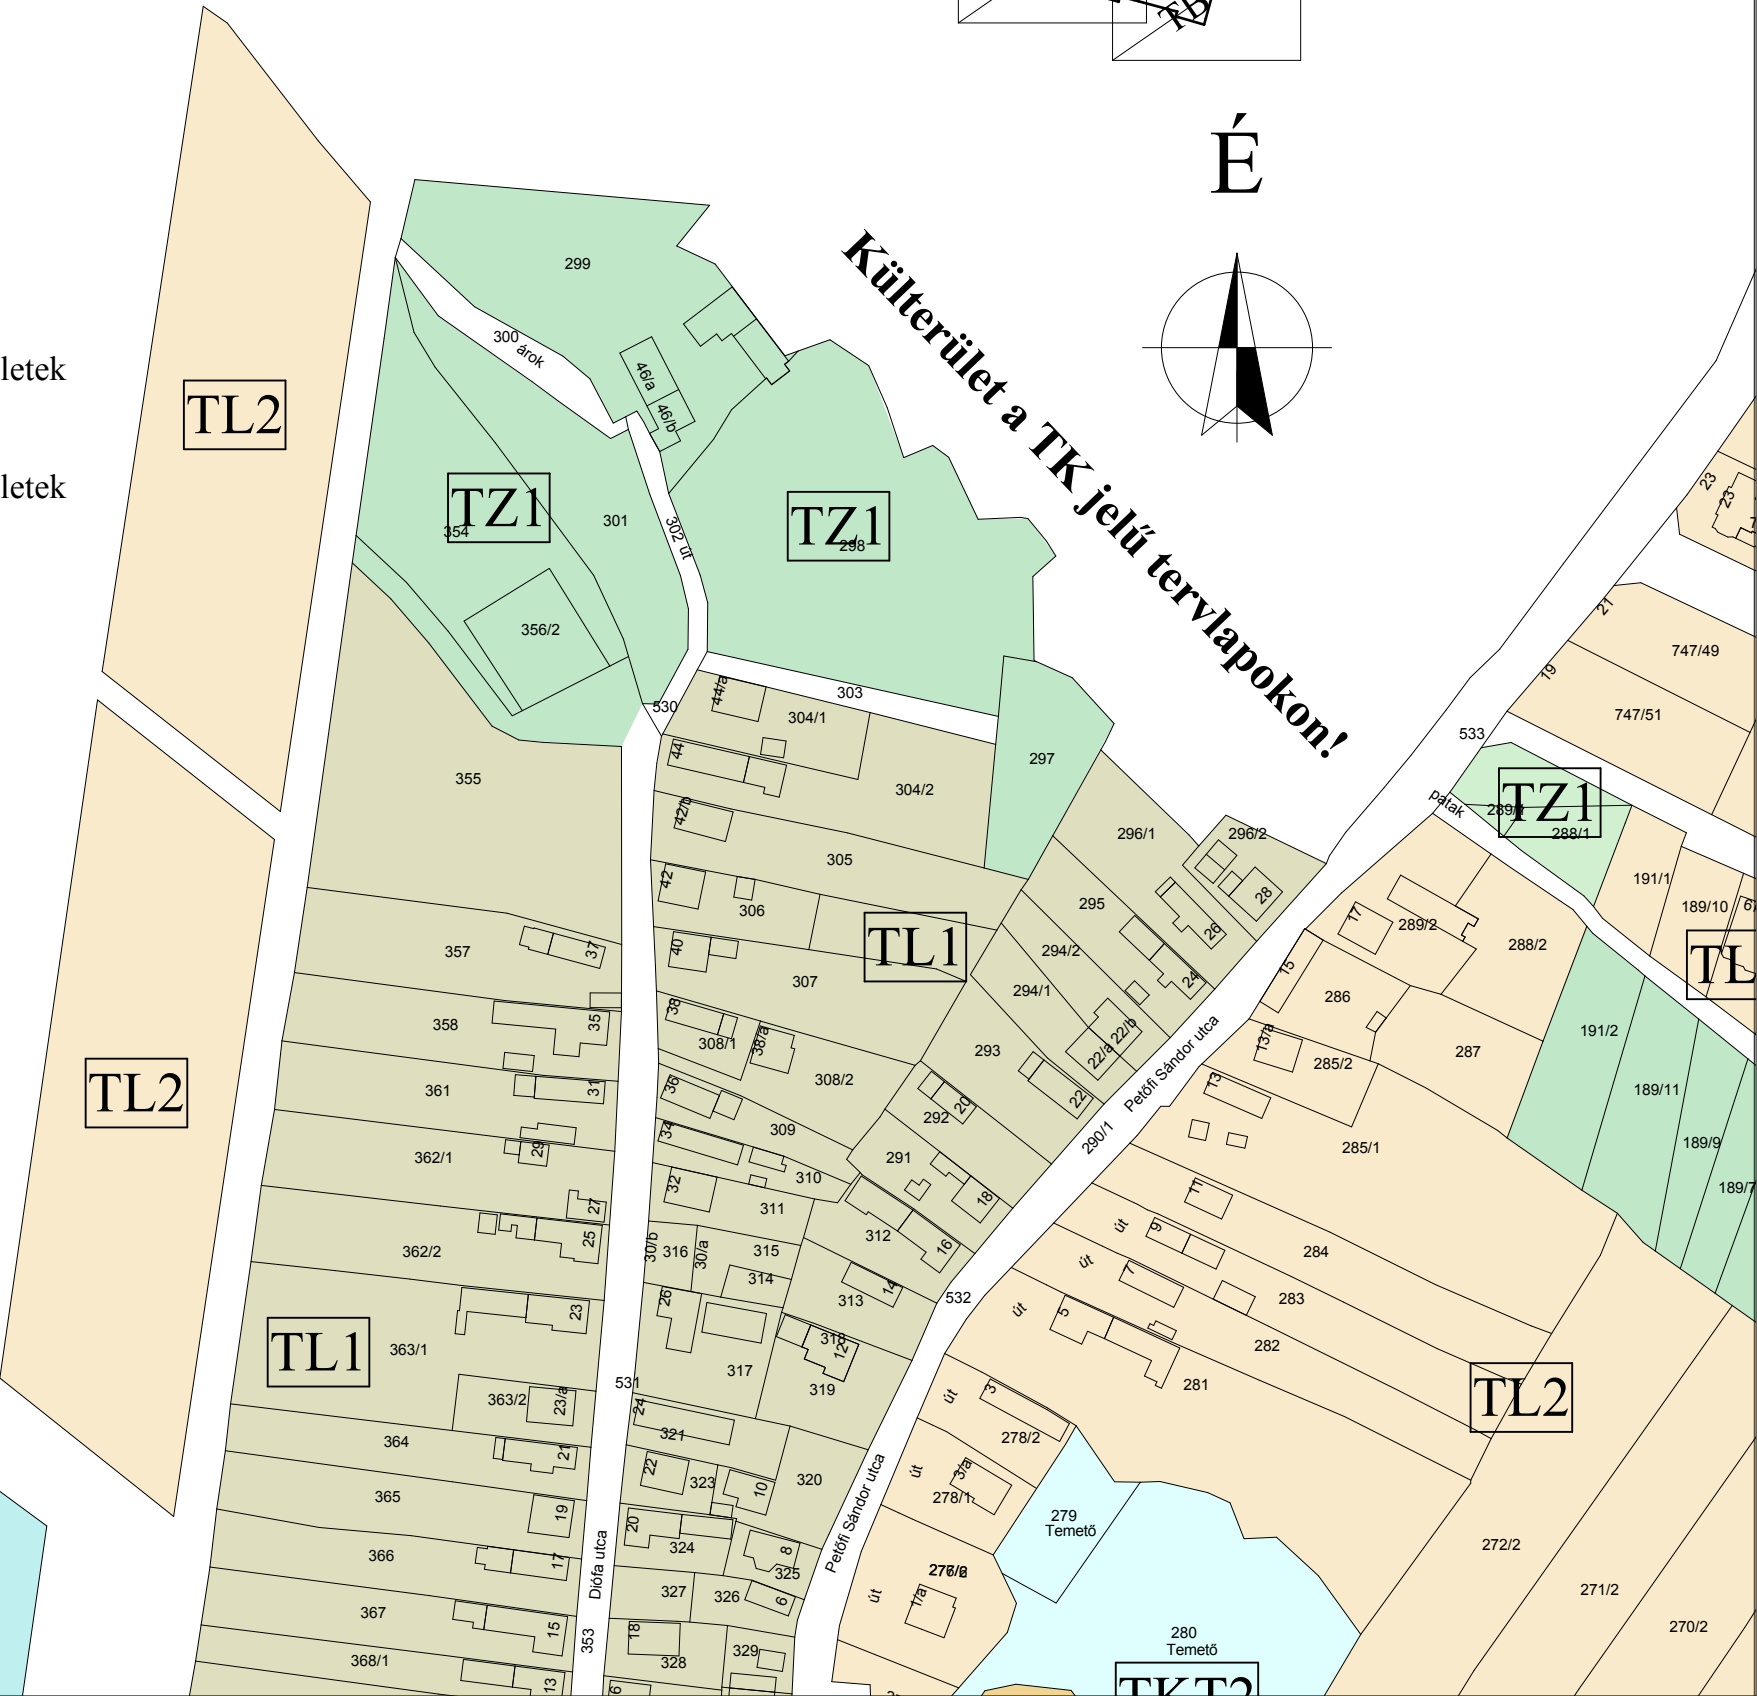

TÉR - SZER Kft. 8200 Veszprém, Viola utca 14/b. T +36-30-902-0552 F +36-88-403-818			Törzsszám: 75/1/2017
Megbízó: Herend Város Önkormányzata 8440 Herend, Kossuth u. 97. sz.			Rajzszám: TB-3
Létesítmény megnevezése: Herend város településképi arculati kézikönyve (TAK) és településképi rendelete			Településképi övezetek
Rajz megnevezése: Településképi övezetek - Belterület 3. szelvény			Rajzméret: 0,125 m ²
			Méretarány: 1:2000
Településrendező: Szabó Zoltán TT/1 19-0100	Településr. munkatárs: Szabó Balázs É 19-0405	Településr. munkatárs: Szabó Bence	Dátum: 2017.11.


Jelmagyarázatot lásd a TB-1 tervlapon!

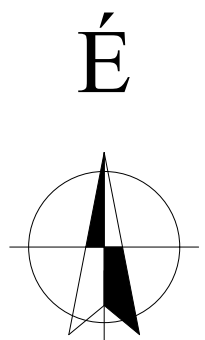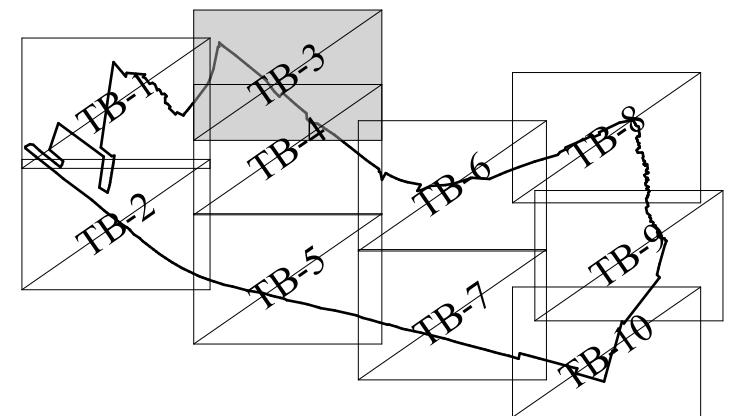


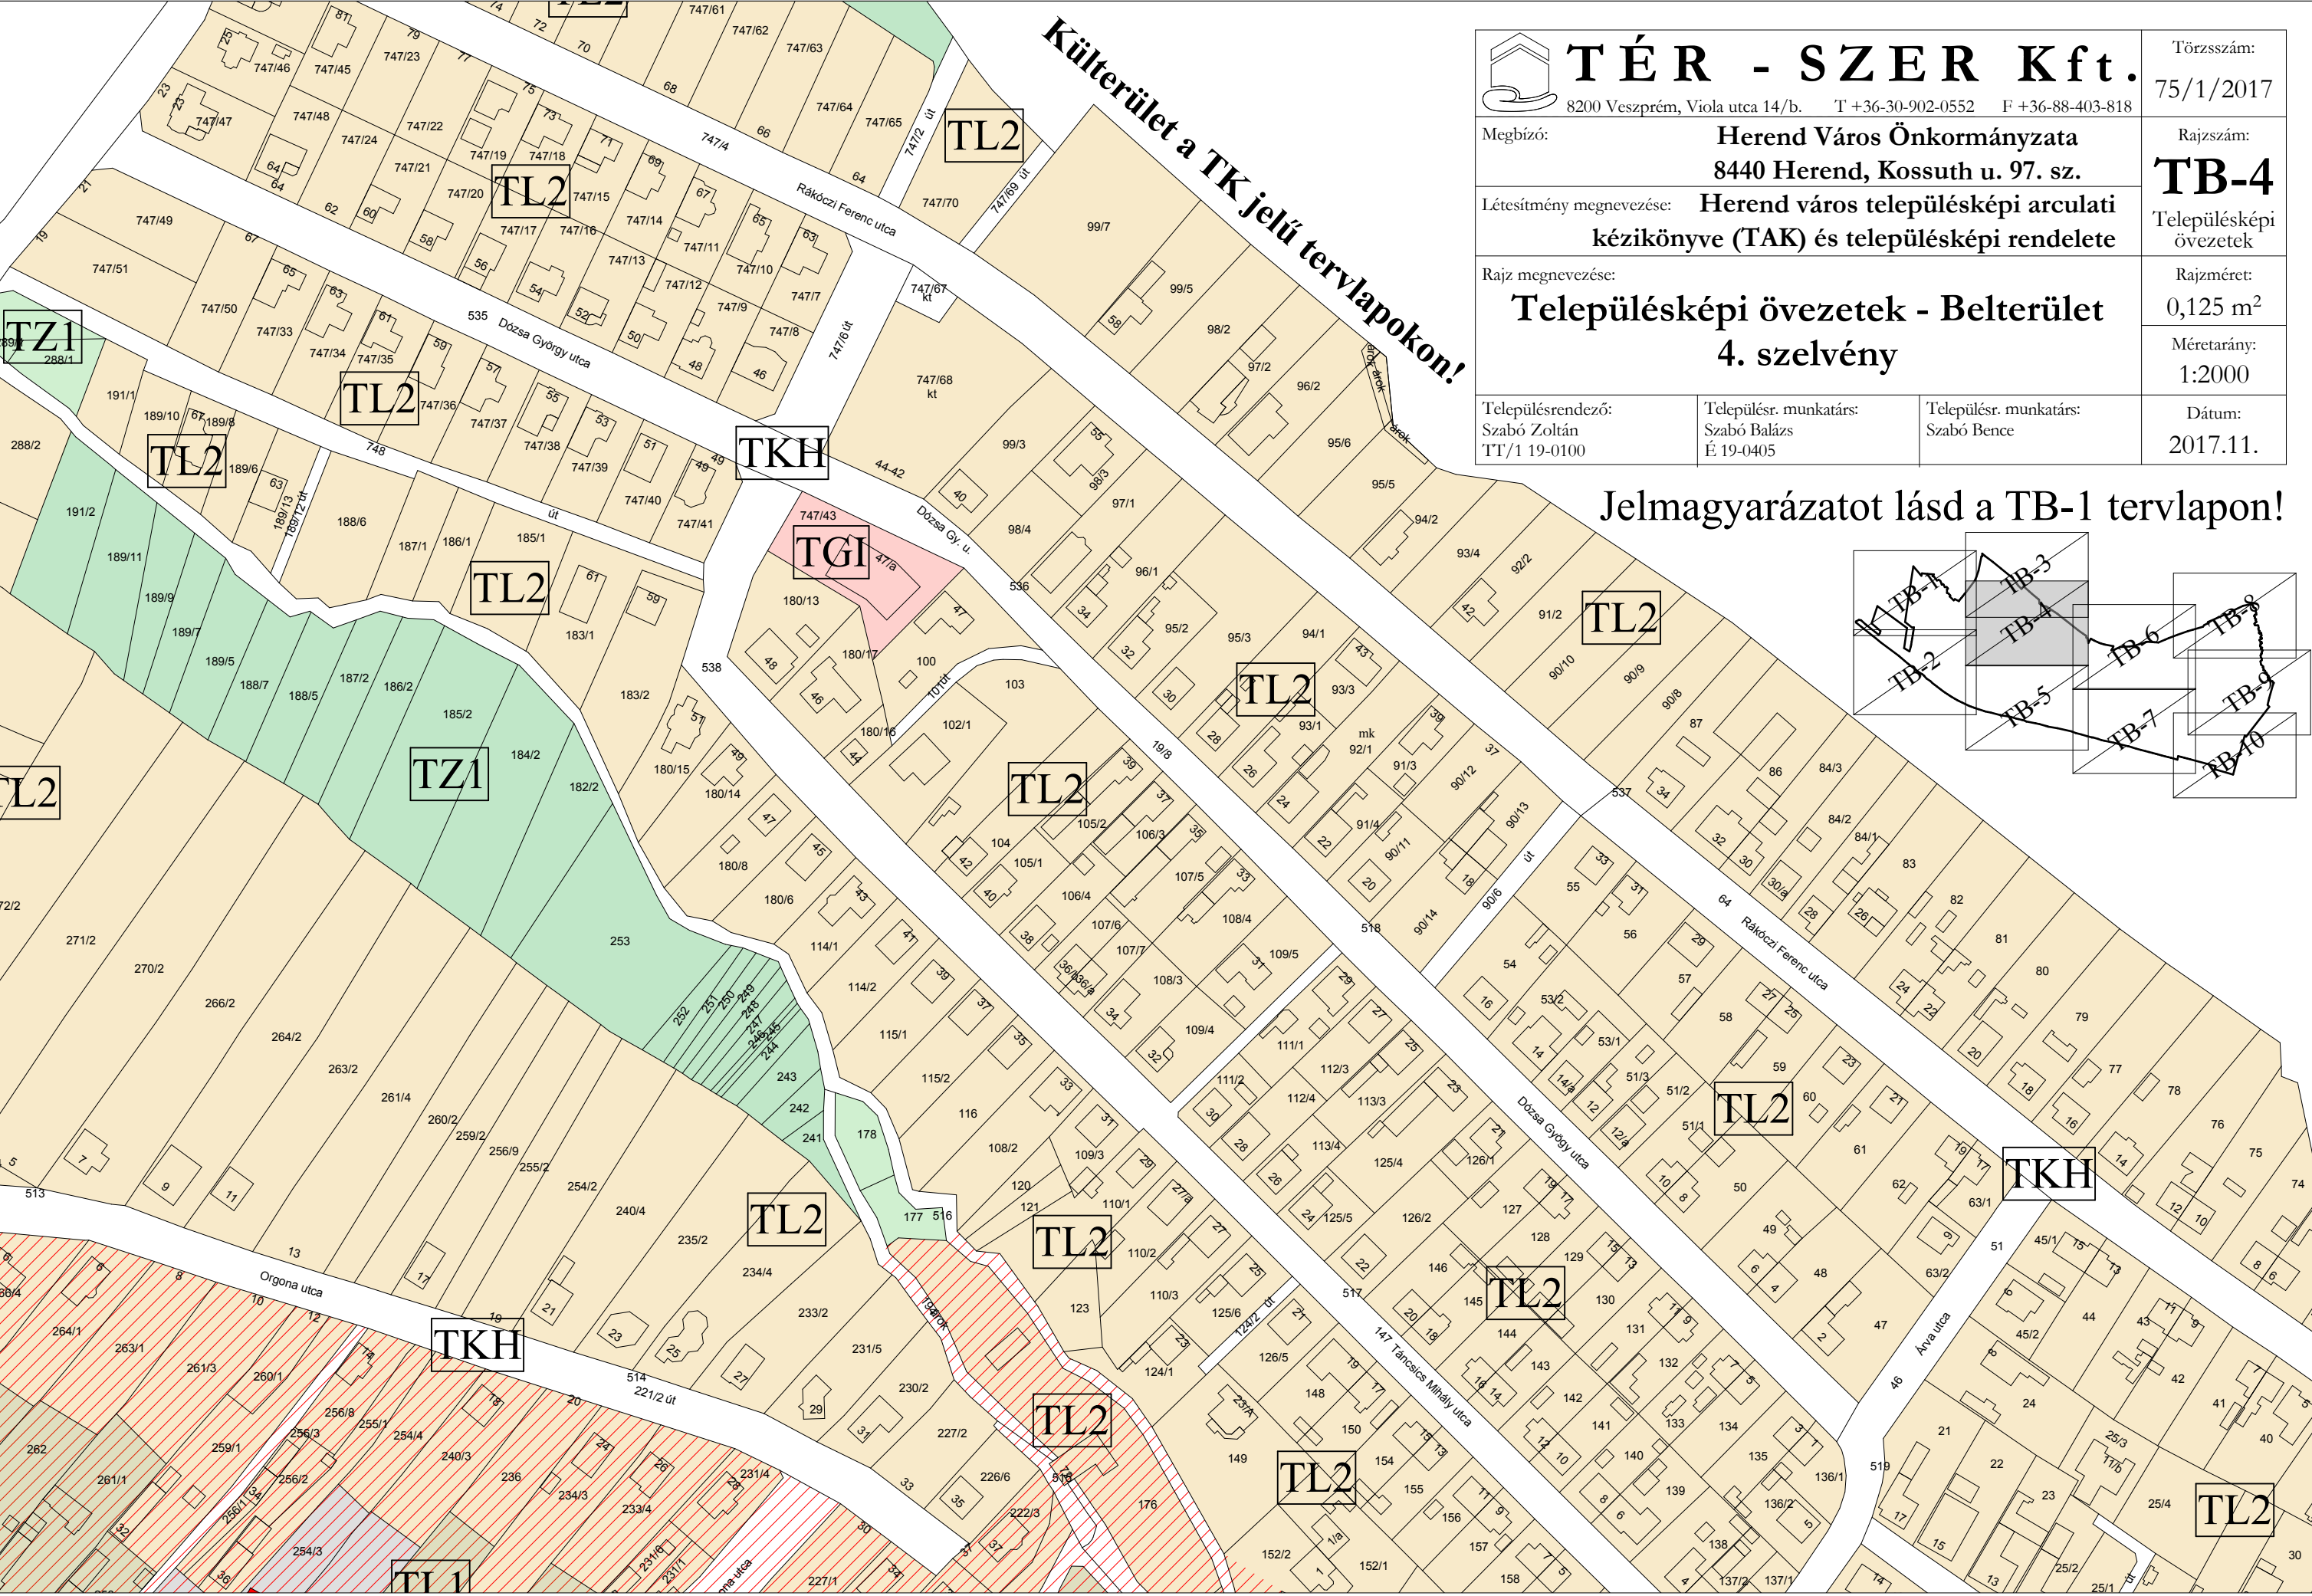

TÉR - SZER Kft. 8200 Veszprém, Viola utca 14/b. T +36-30-902-0552 F +36-88-403-818			Törzsszám: 75/1/2017
Megbízó: Herend Város Önkormányzata 8440 Herend, Kossuth u. 97. sz.			Rajzszám: TB-4
Létesítmény megnevezése: Herend város településképi arculati kézikönyve (TAK) és településképi rendelete			Településképi övezetek
Rajz megnevezése: Településképi övezetek - Belterület 4. szelvény			Rajzméret: 0,125 m ²
Településrendező: Szabó Zoltán TT/1 19-0100	Településr. munkatárs: Szabó Balázs É 19-0405	Településr. munkatárs: Szabó Bence	Méretarány: 1:2000
			Dátum: 2017.11.

Jelmagyarázatot lásd a TB-1 tervlapon!


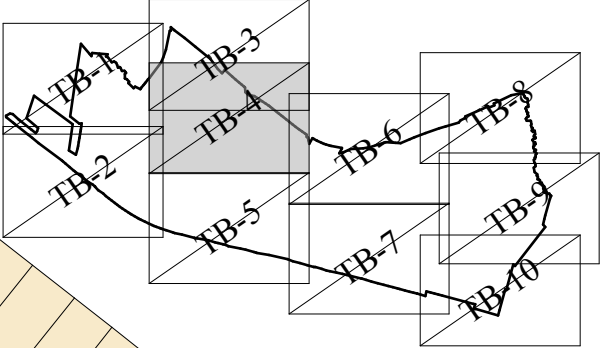



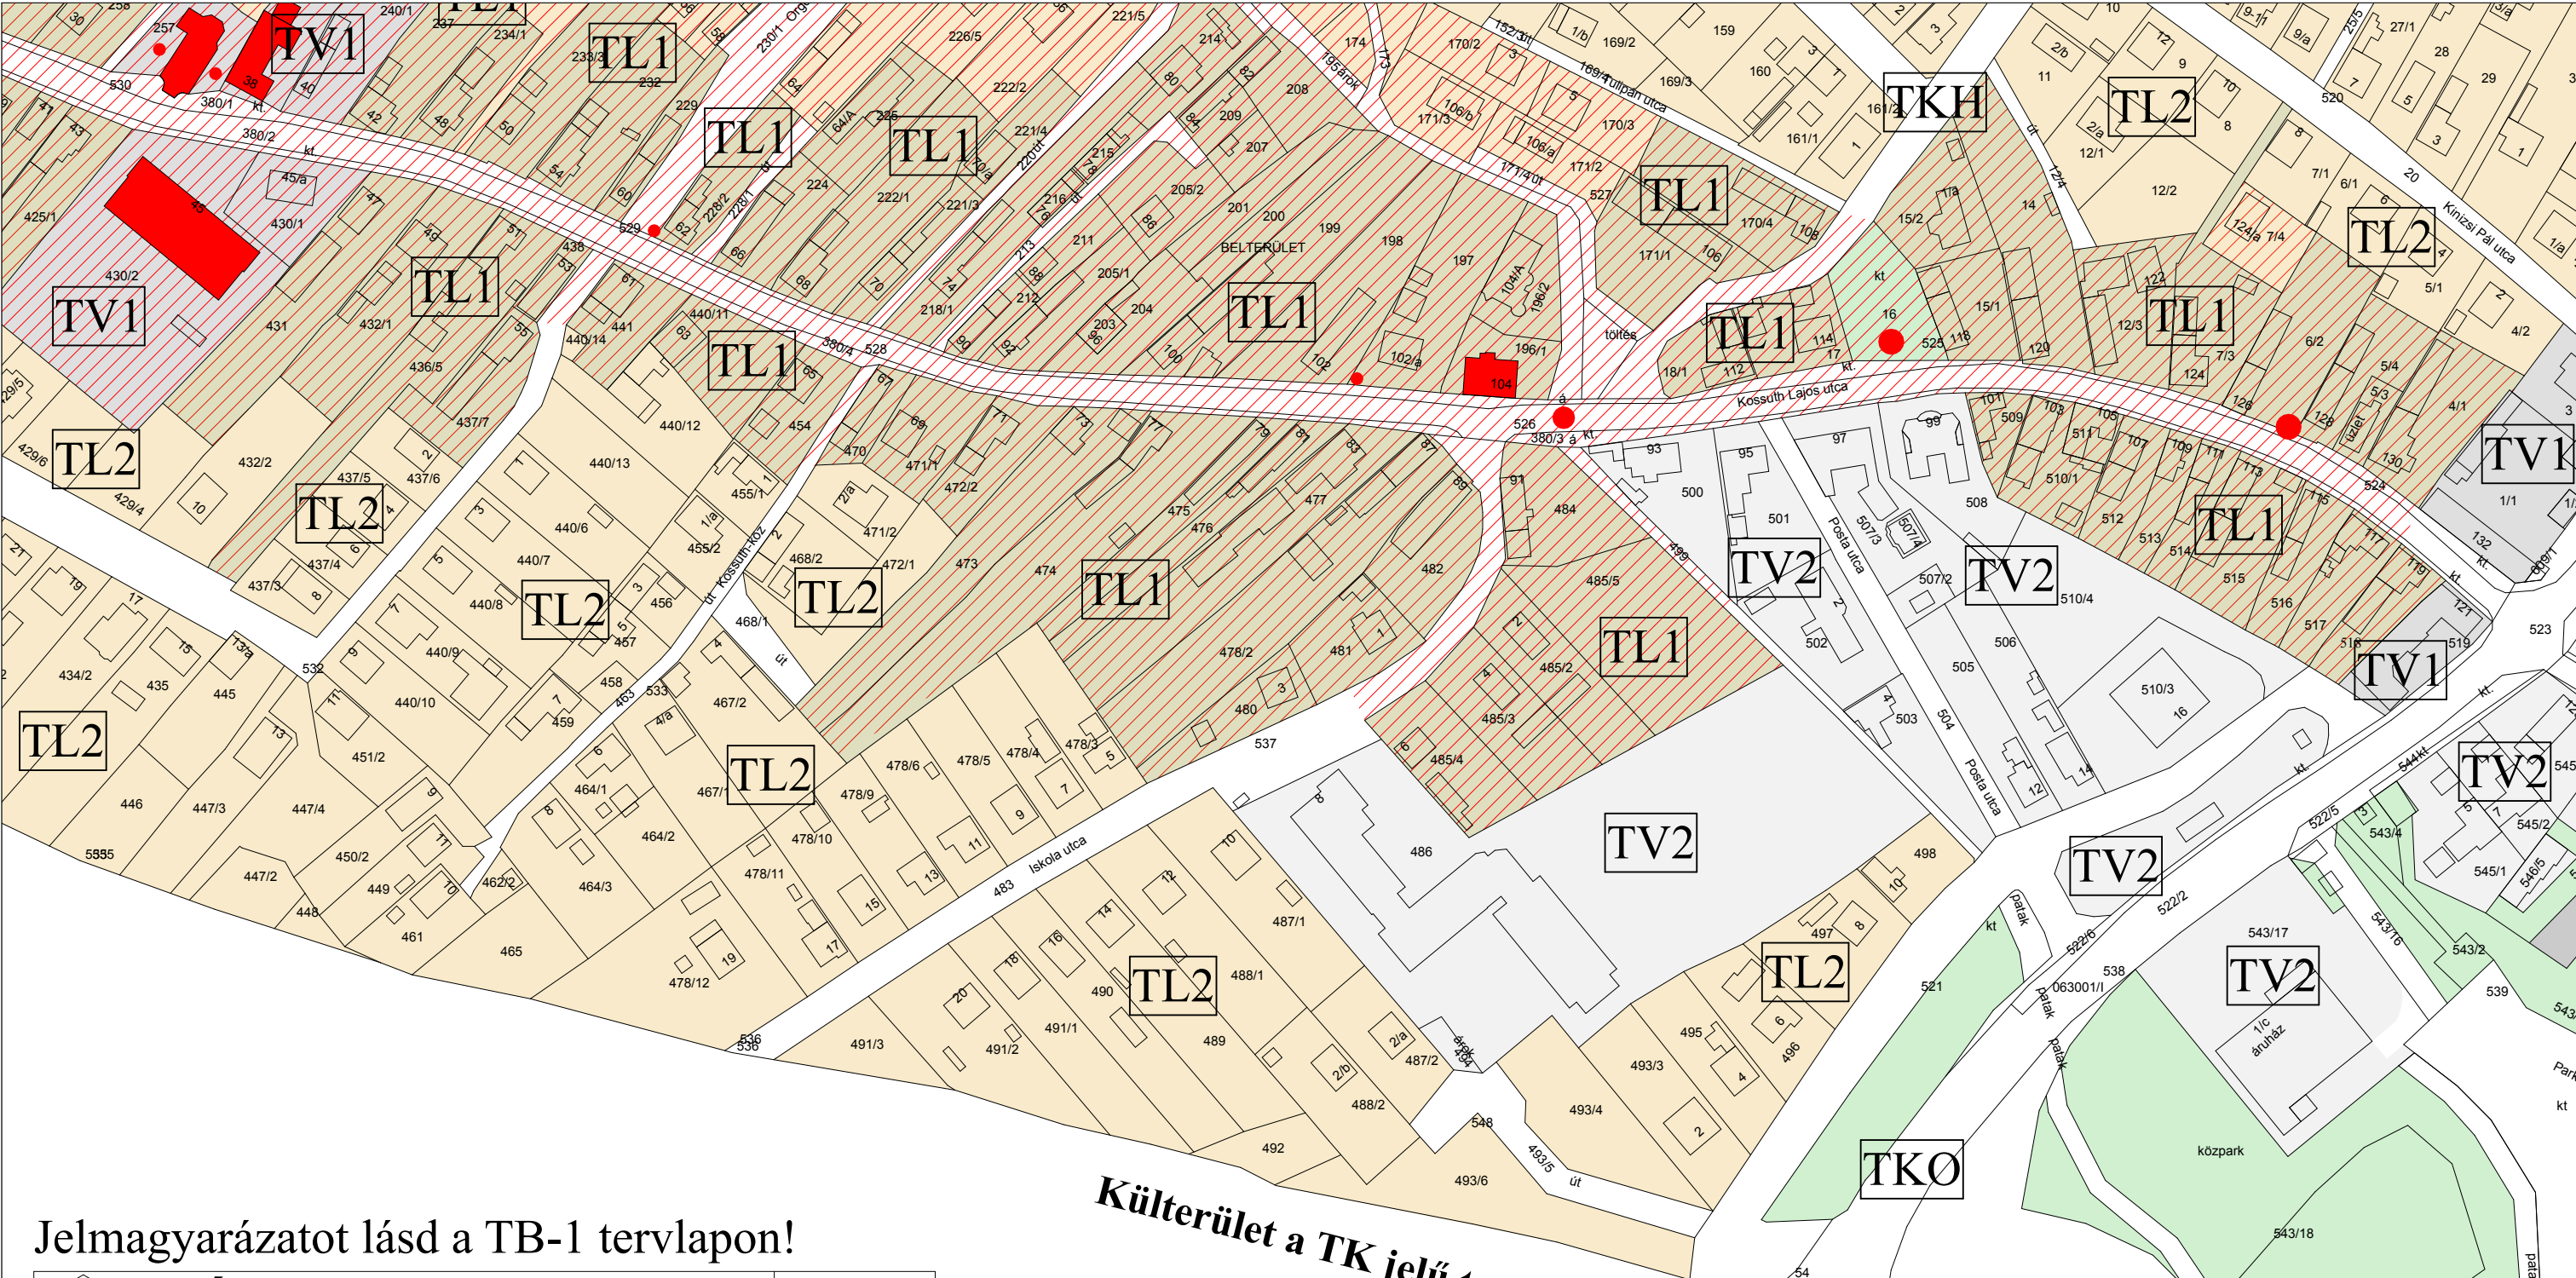


Jelmagyarázatot lásd a TB-1 tervlapon!

 TÉR - SZER Kft. 8200 Veszprém, Viola utca 14/b. T +36-30-902-0552 F +36-88-403-818			Törzsszám: 75/1/2017
Megbízó: Herend Város Önkormányzata 8440 Herend, Kossuth u. 97. sz.			Rajzszám: TB-5
Létesítmény megnevezése: Herend város településképi arculati kézikönyve (TAK) és településképi rendelete			Településképi övezetek
Rajz megnevezése: Településképi övezetek - Belterület 5. szelvény			Rajzméret: 0,125 m ²
Településrendező: Szabó Zoltán TT/1 19-0100			Méretarány: 1:2000
Településr. munkatárs: Szabó Balázs É 19-0405		Településr. munkatárs: Szabó Bence	Dátum: 2017.11.

Külterület a TK jelű tervlapokon!

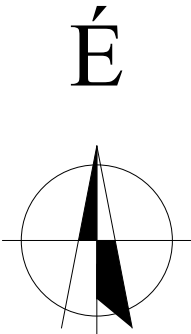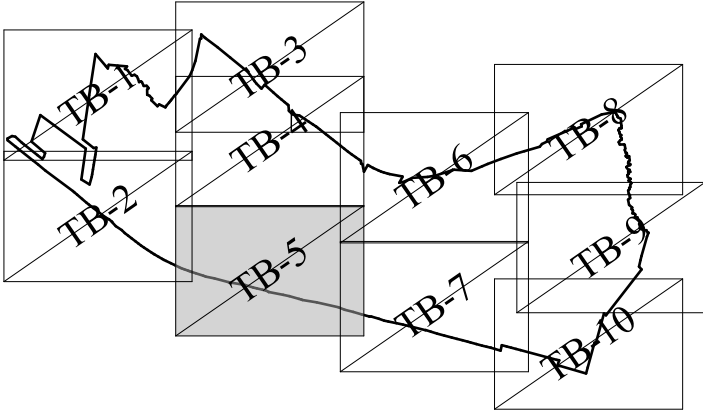

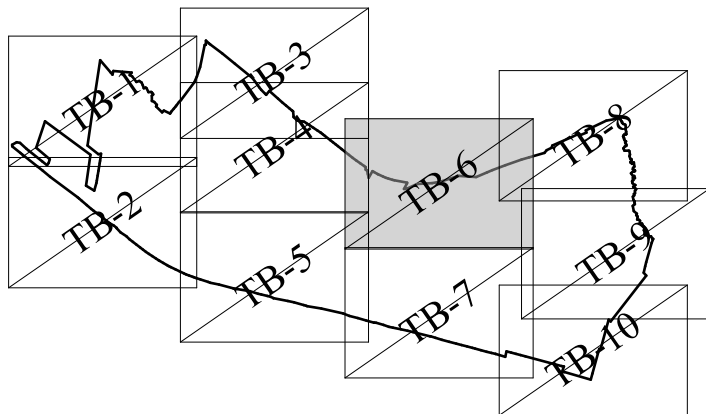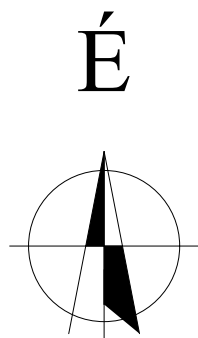

TÉR - SZER Kft.

8200 Veszprém, Viola utca 14/b. T +36-30-902-0552 F +36-88-403-818

Törzsszám:
75/1/2017

Megbízó:

Herend Város Önkormányzata
8440 Herend, Kossuth u. 97. sz.

Rajzszám:
TB-6
Településképi
övezetek

Létesítmény megnevezése:

**Herend város településképi arculati
kézikönyve (TAK) és településképi rendelete**

Rajz megnevezése:

**Településképi övezetek - Belterület
6. szelvény**

Rajzméret:
0,125 m²
Méterarány:
1:2000

Településrendező:

Szabó Zoltán
TT/1 19-0100

Településr. munkatárs:

Szabó Balázs
É 19-0405


Településr. munkatárs:


Szabó Bence

Dátum:
2017.11.

Jelmagyarázatot lásd a TB-1 tervlapon!

Külterület a TK jelű tervlapokon!


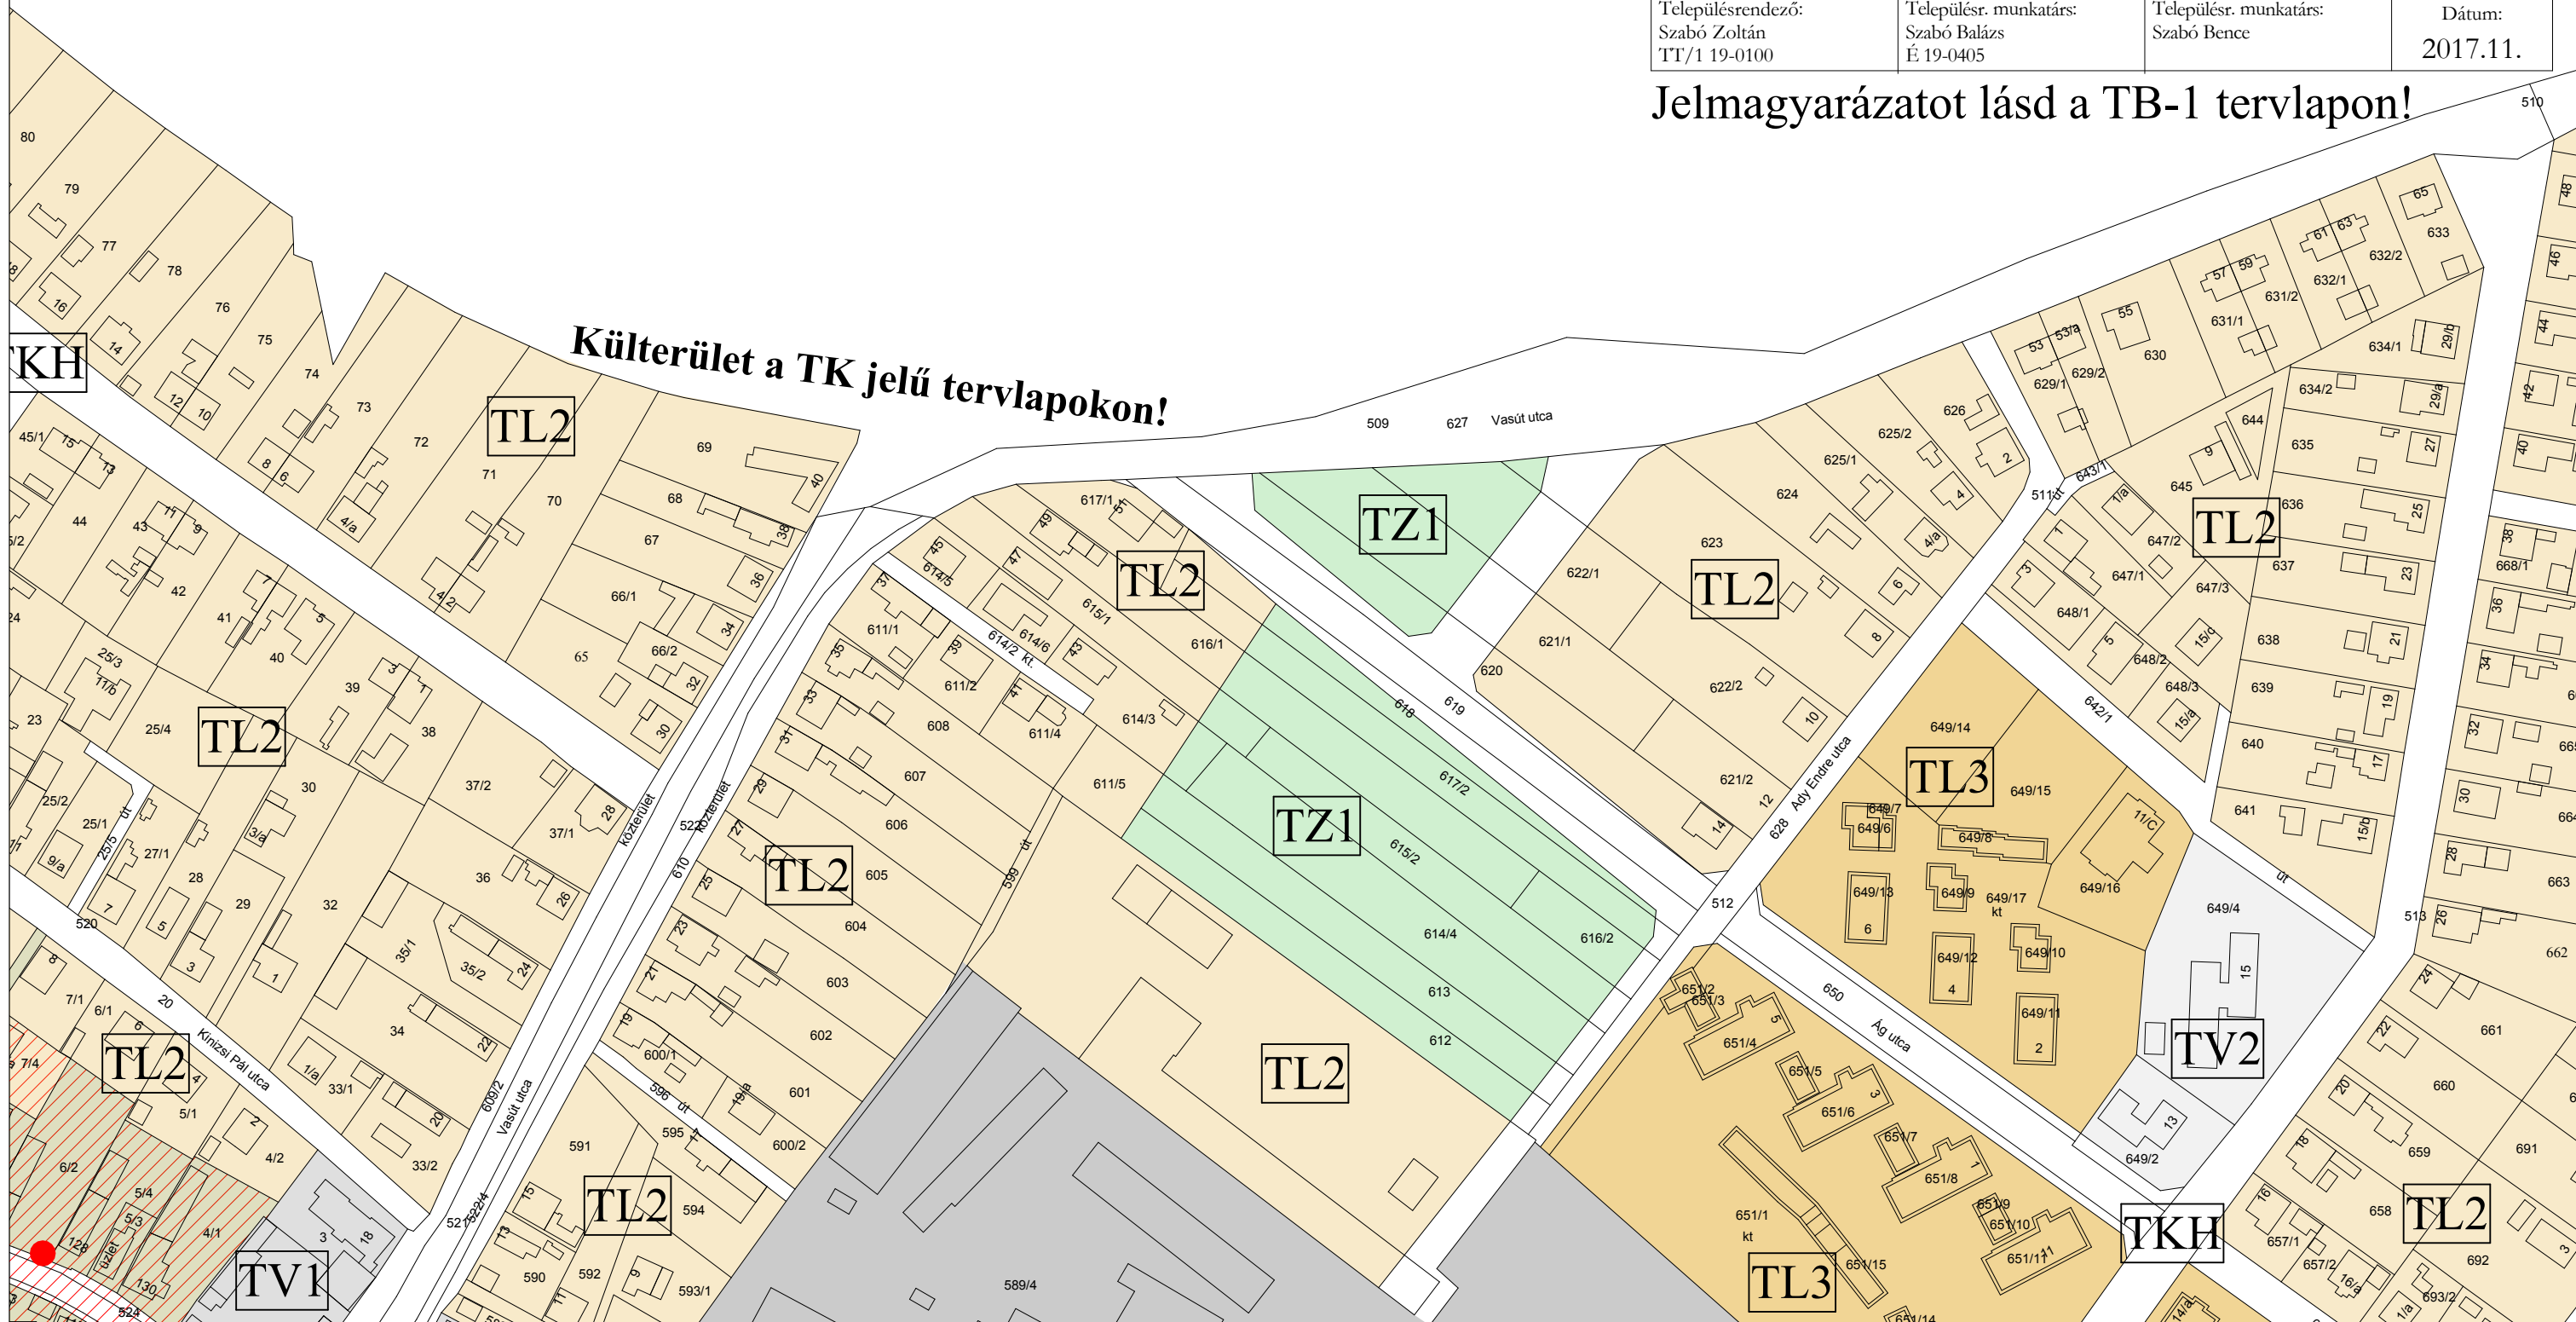


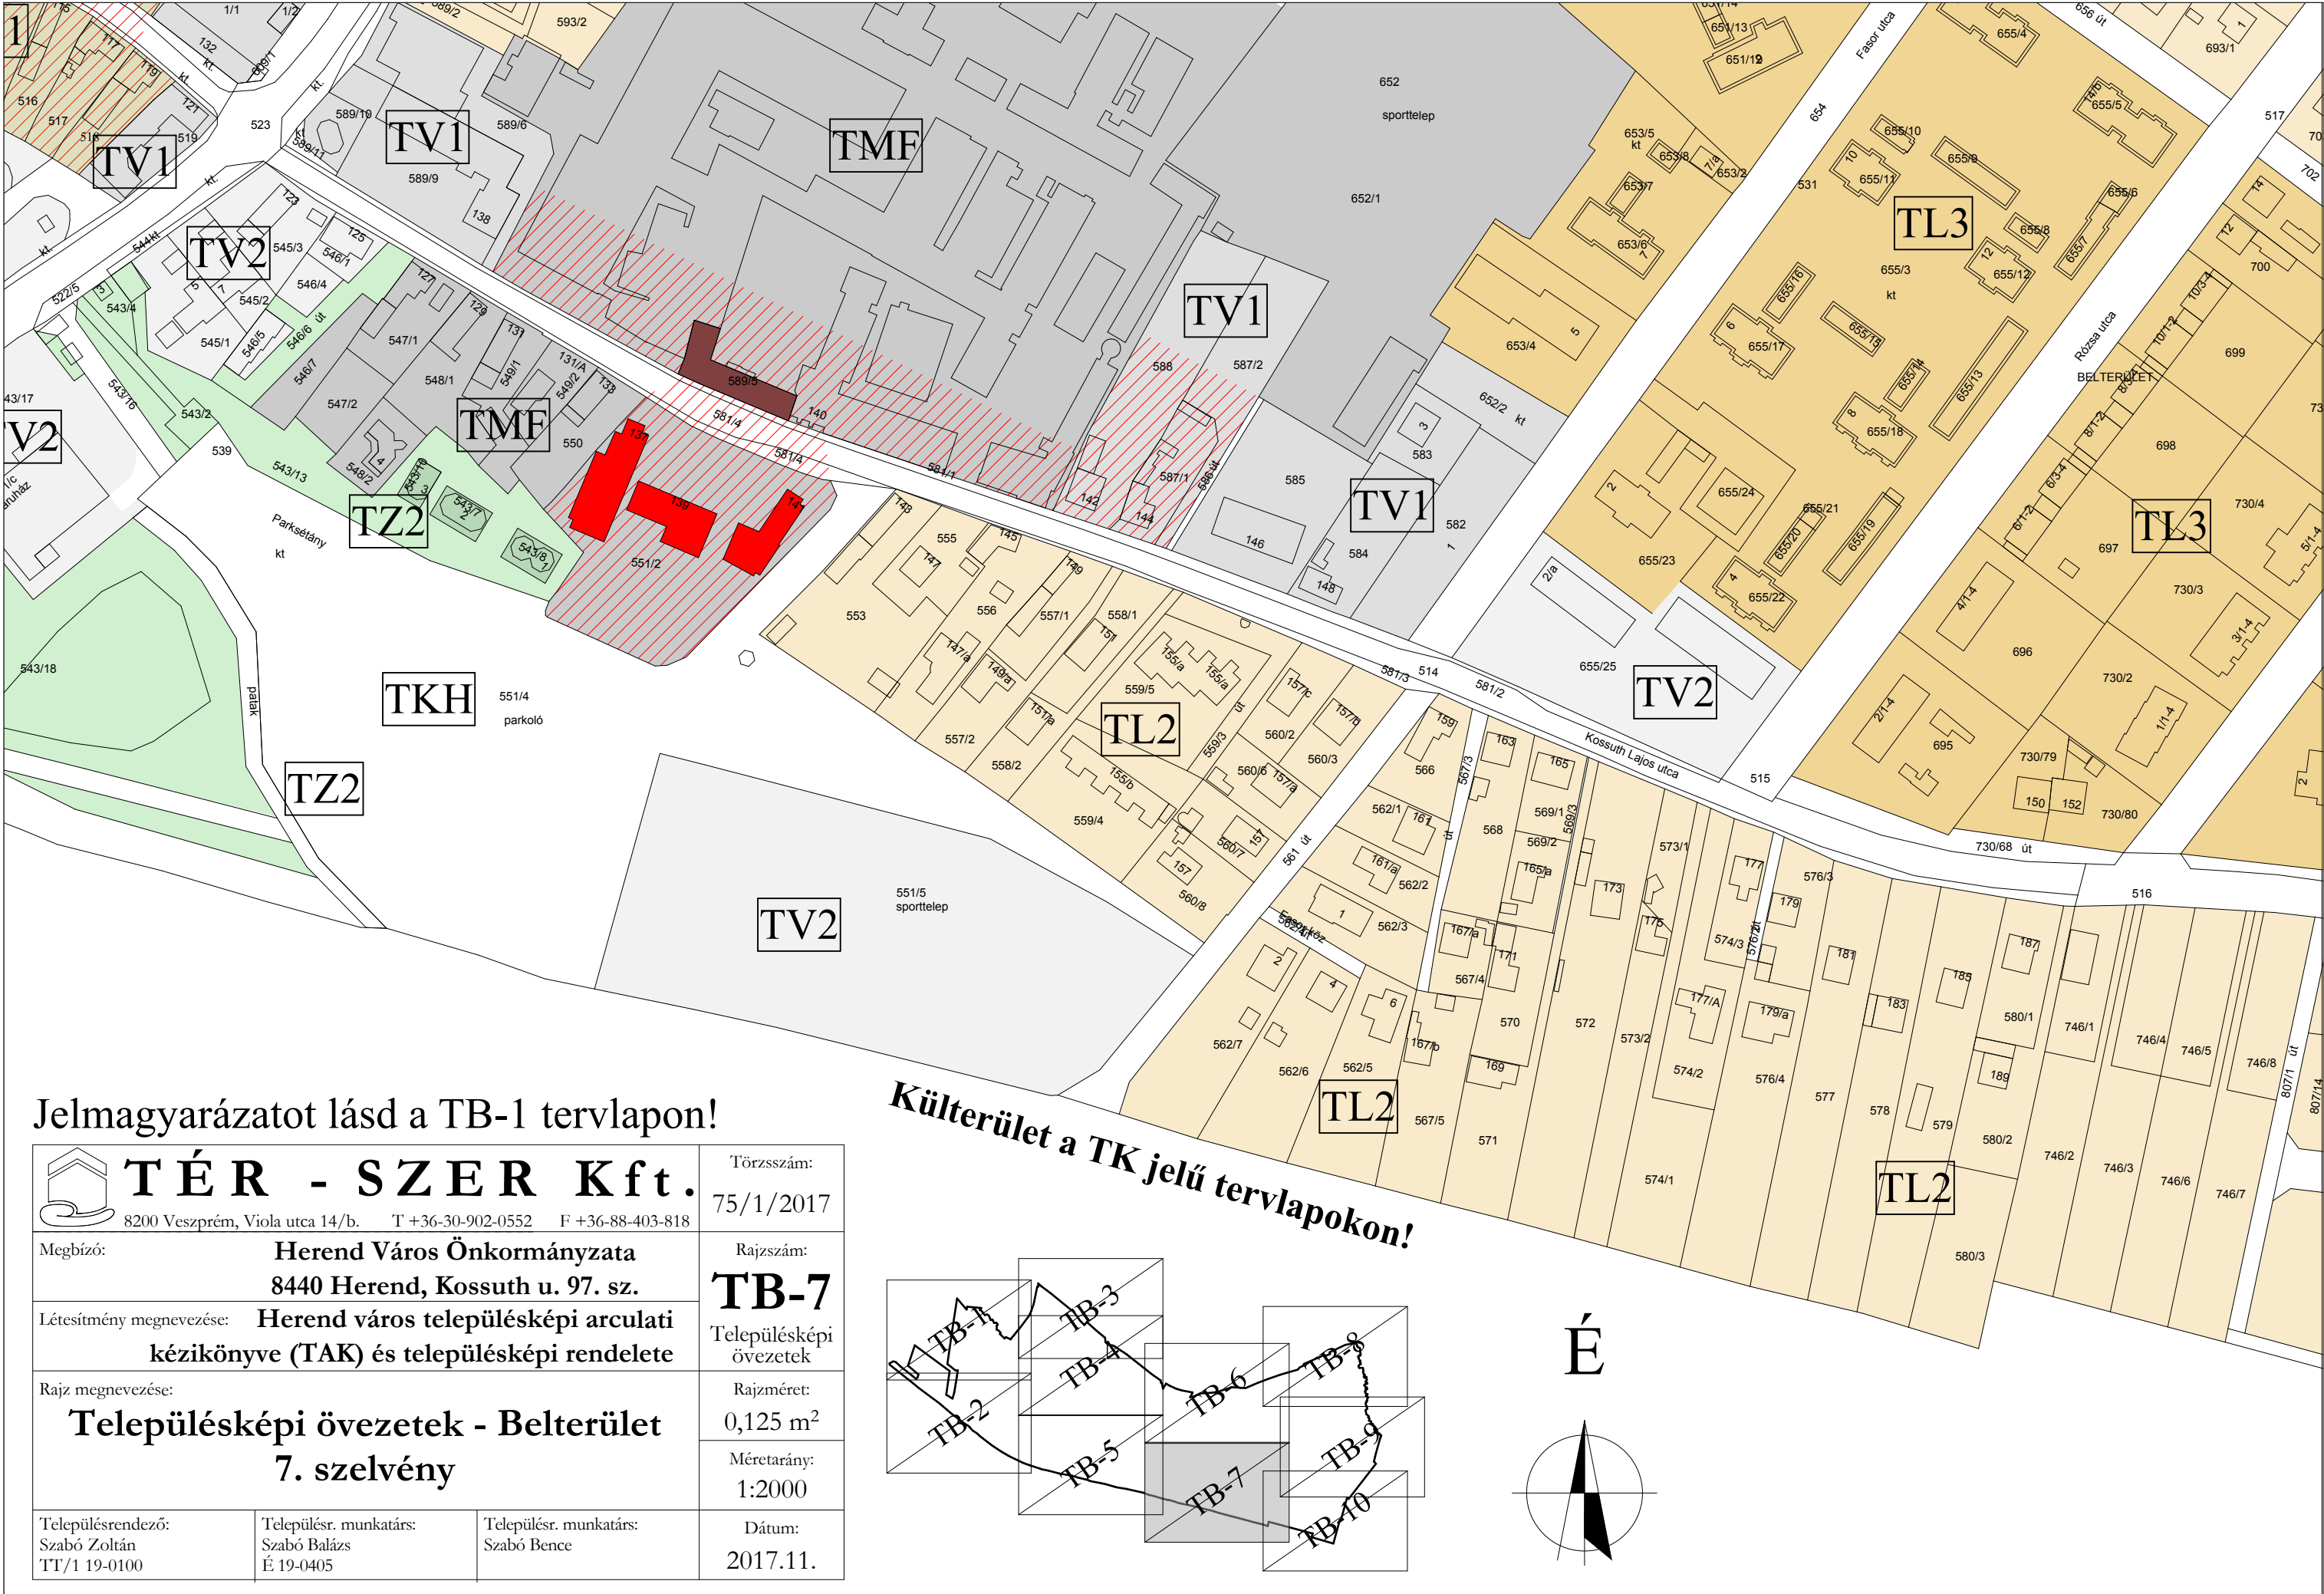

Jelmagyarázatot lásd a TB-1 tervlapon!



 TÉR - SZER Kft. 8200 Veszprém, Viola utca 14/b. T +36-30-902-0552 F +36-88-403-818			Törzsszám: 75/1/2017
Megbízó: Herend Város Önkormányzata 8440 Herend, Kossuth u. 97. sz.			Rajzsám: TB-7
Létesítmény megnevezése: Herend város településképi arculati kézikönyve (TAK) és településképi rendelete			Településképi övezetek
Rajz megnevezése: Településképi övezetek - Belterület 7. szelvény			Rajzméret: 0,125 m ²
Településrendező: Szabó Zoltán TT/1 19-0100			Méretarány: 1:2000
Településszerkesztő: Szabó Balázs É 19-0405	Településszerkesztő: Szabó Bence		Dátum: 2017.11.




Külterület a TK jelű tervlapokon!

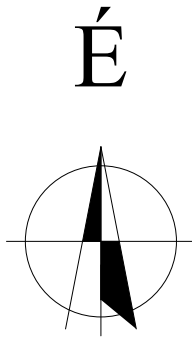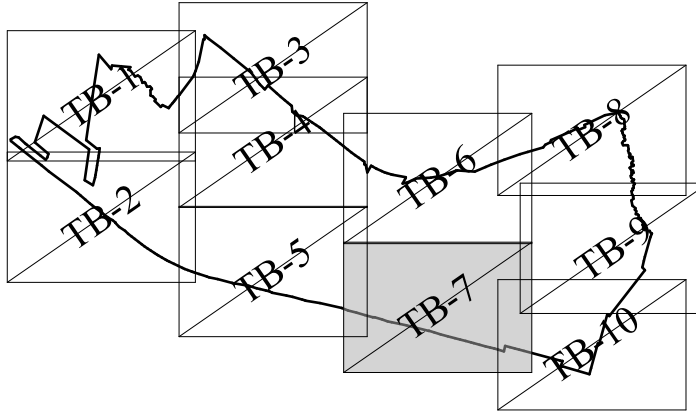

 TÉR - SZER Kft. 8200 Veszprém, Viola utca 14/b. T +36-30-902-0552 F +36-88-403-818			Törzsszám: 75/1/2017
Megbízó: Herend Város Önkormányzata 8440 Herend, Kossuth u. 97. sz.			Rajzszám: TB-8
Létesítmény megnevezése: Herend város településképi arculati kézikönyve (TAK) és településképi rendelete			Településképi övezetek
Rajz megnevezése: Településképi övezetek - Belterület 8. szelvény			Rajzméret: 0,125 m ²
			Méretarány: 1:2000
Településrendező: Szabó Zoltán TT/1 19-0100	Településr. munkatárs: Szabó Balázs É 19-0405	Településr. munkatárs: Szabó Bence	Dátum: 2017.11.



Jelmagyarázatot lásd a TB-1 tervlapon!

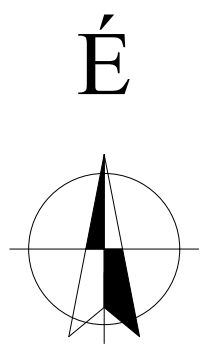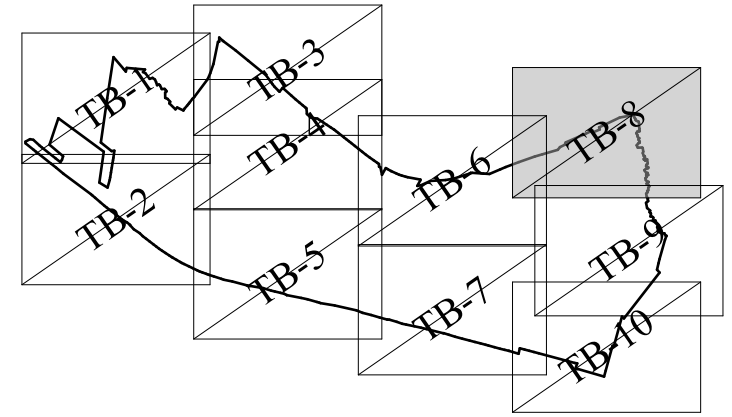

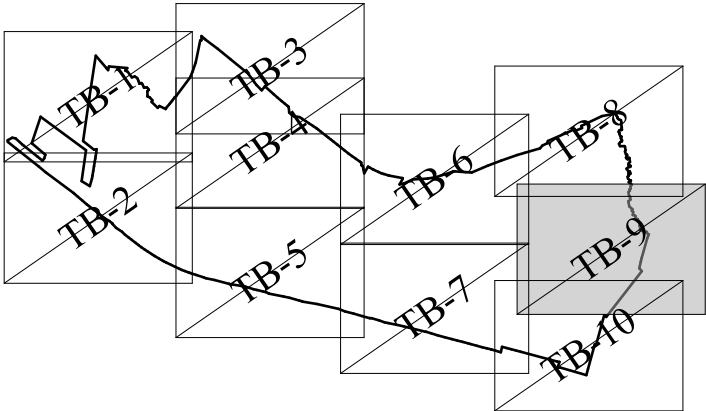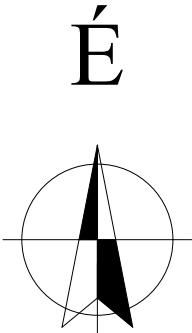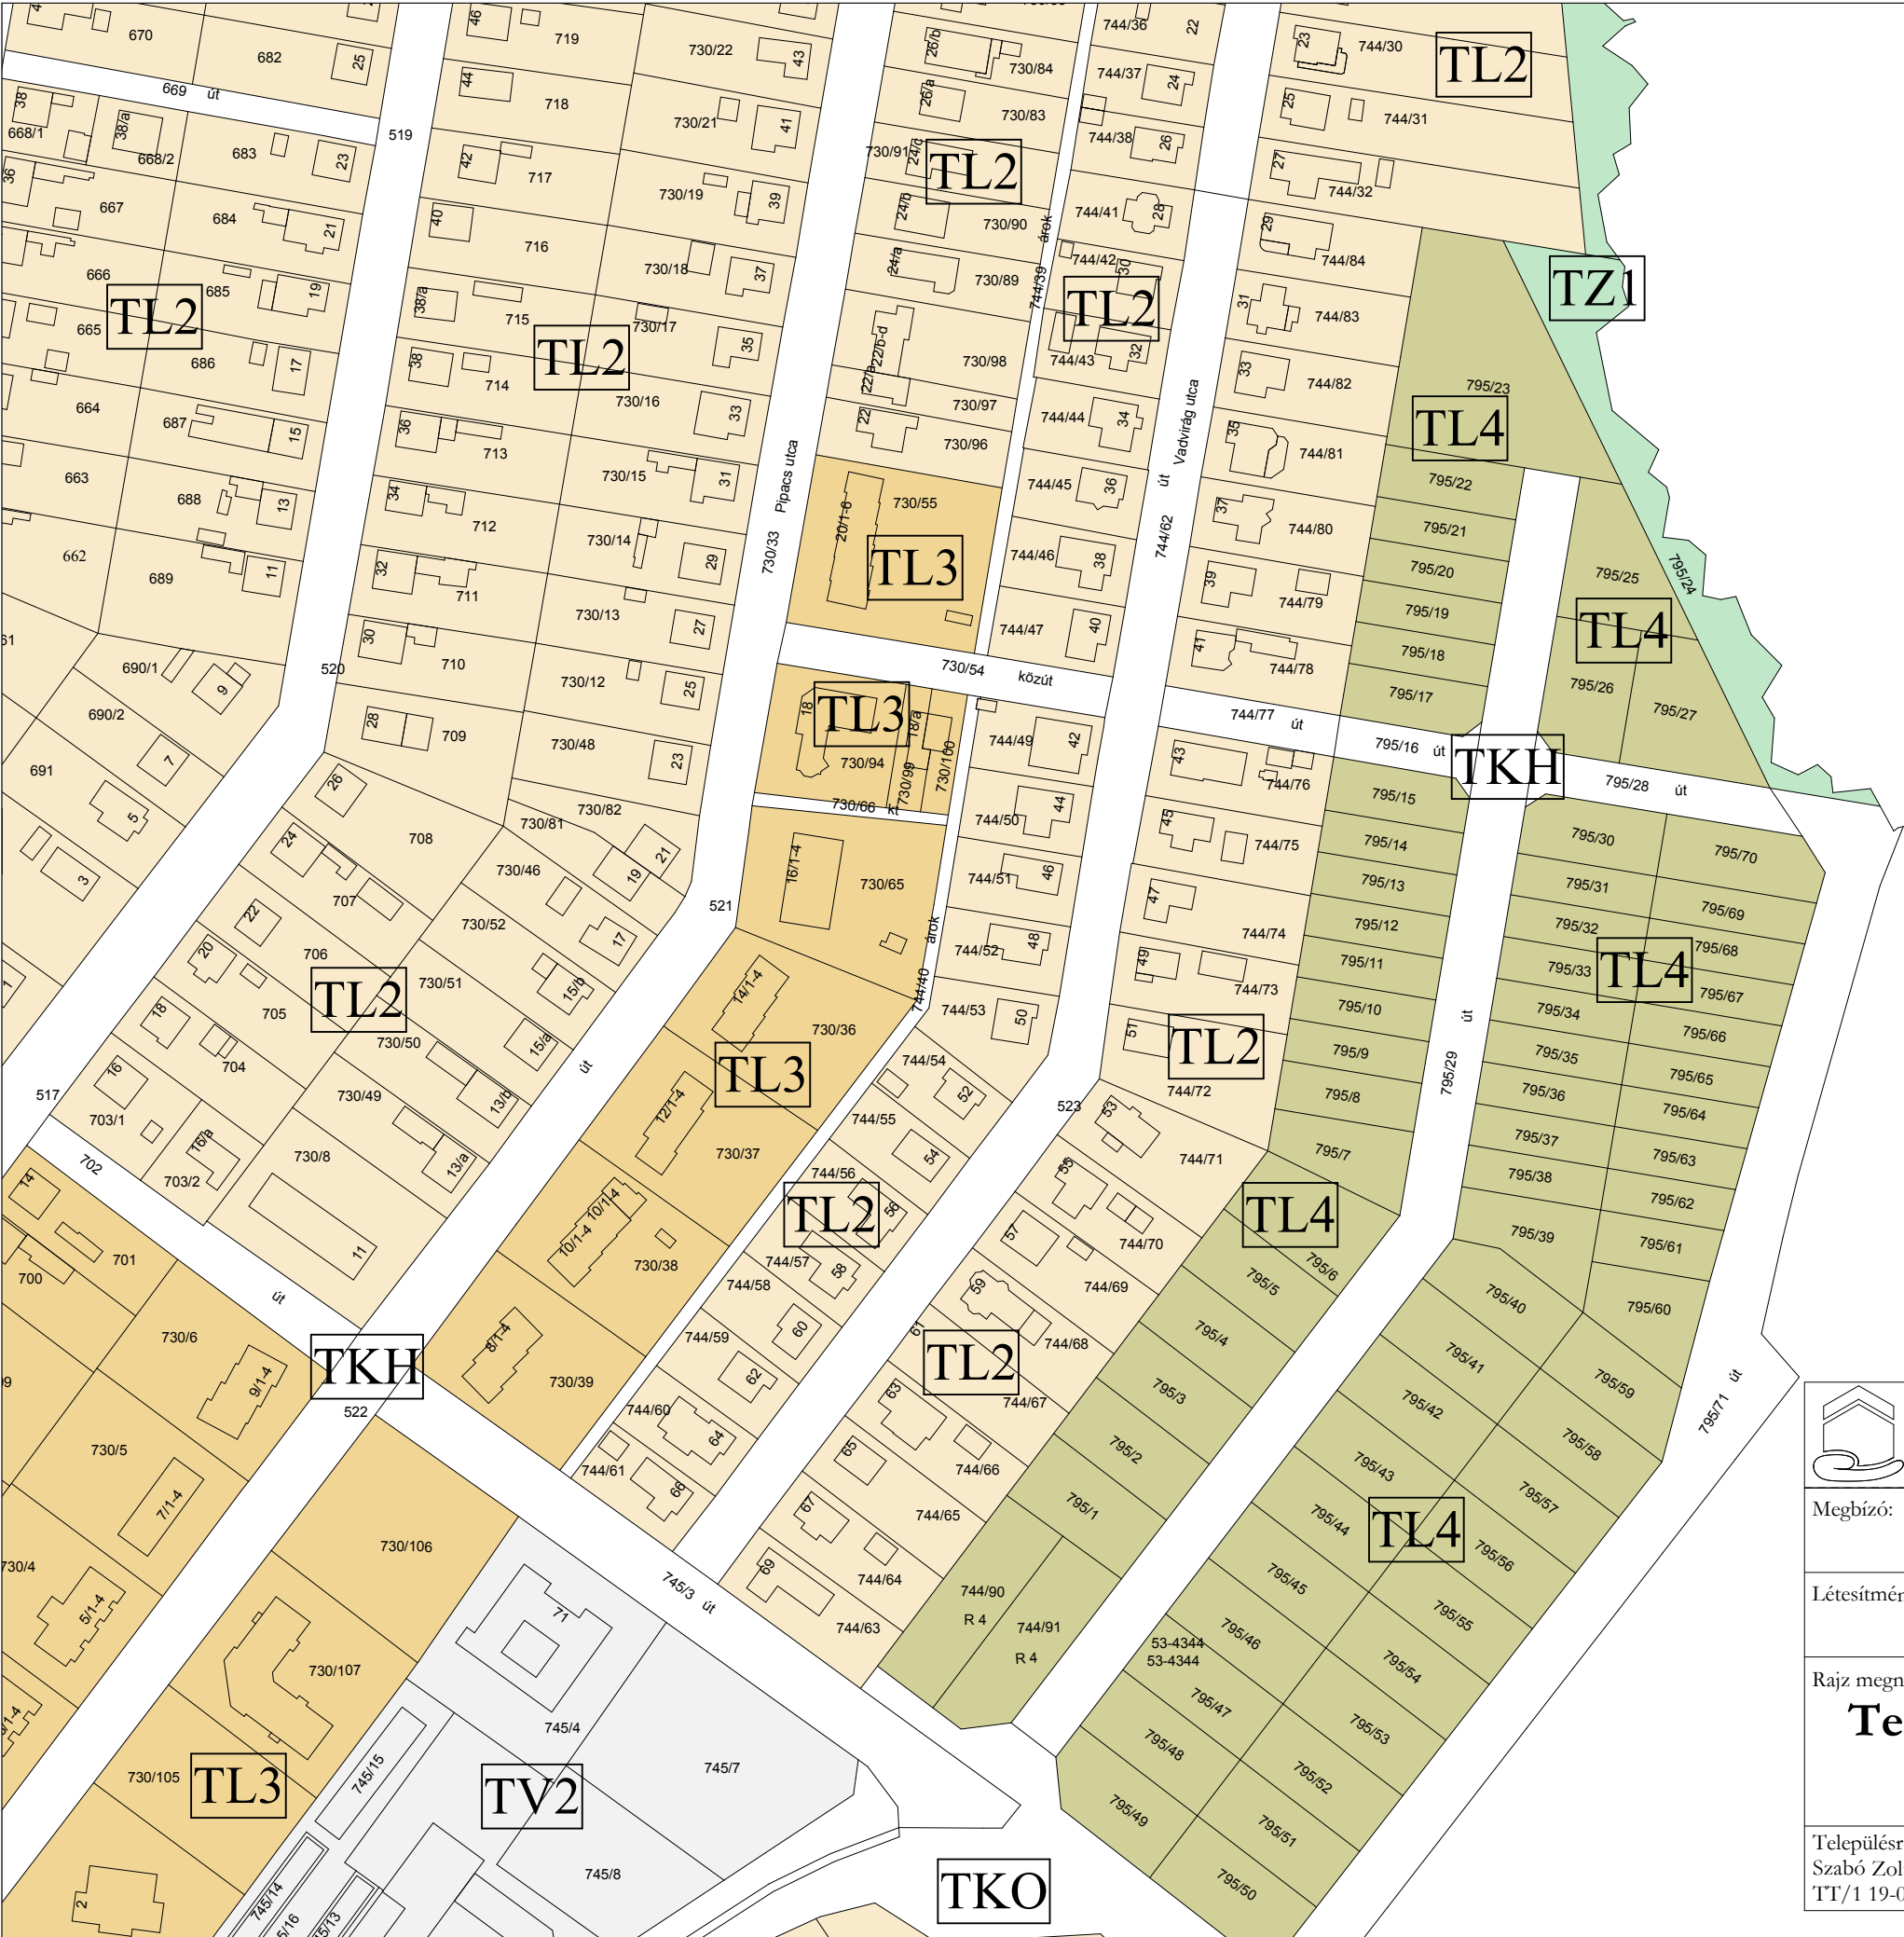

Jelmagyarázatot lásd a TB-1 tervlapon!

 TÉR - SZER Kft. 8200 Veszprém, Viola utca 14/b. T +36-30-902-0552 F +36-88-403-818			Törzsszám: 75/1/2017
Megbízó: Herend Város Önkormányzata 8440 Herend, Kossuth u. 97. sz.			Rajzszám: TB-9
Létesítmény megnevezése: Herend város településképi arculati kézikönyve (TAK) és településképi rendelete			Településképi övezetek
Rajz megnevezése: Településképi övezetek - Belterület 9. szelvény			Rajzméret: 0,125 m ²
			Méretarány: 1:2000
Településrendező: Szabó Zoltán TT/1 19-0100	Településr. munkatárs: Szabó Balázs É 19-0405	Településr. munkatárs: Szabó Bence	Dátum: 2017.11.

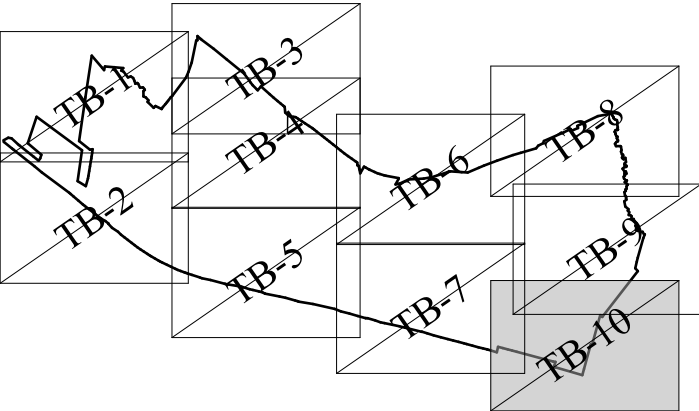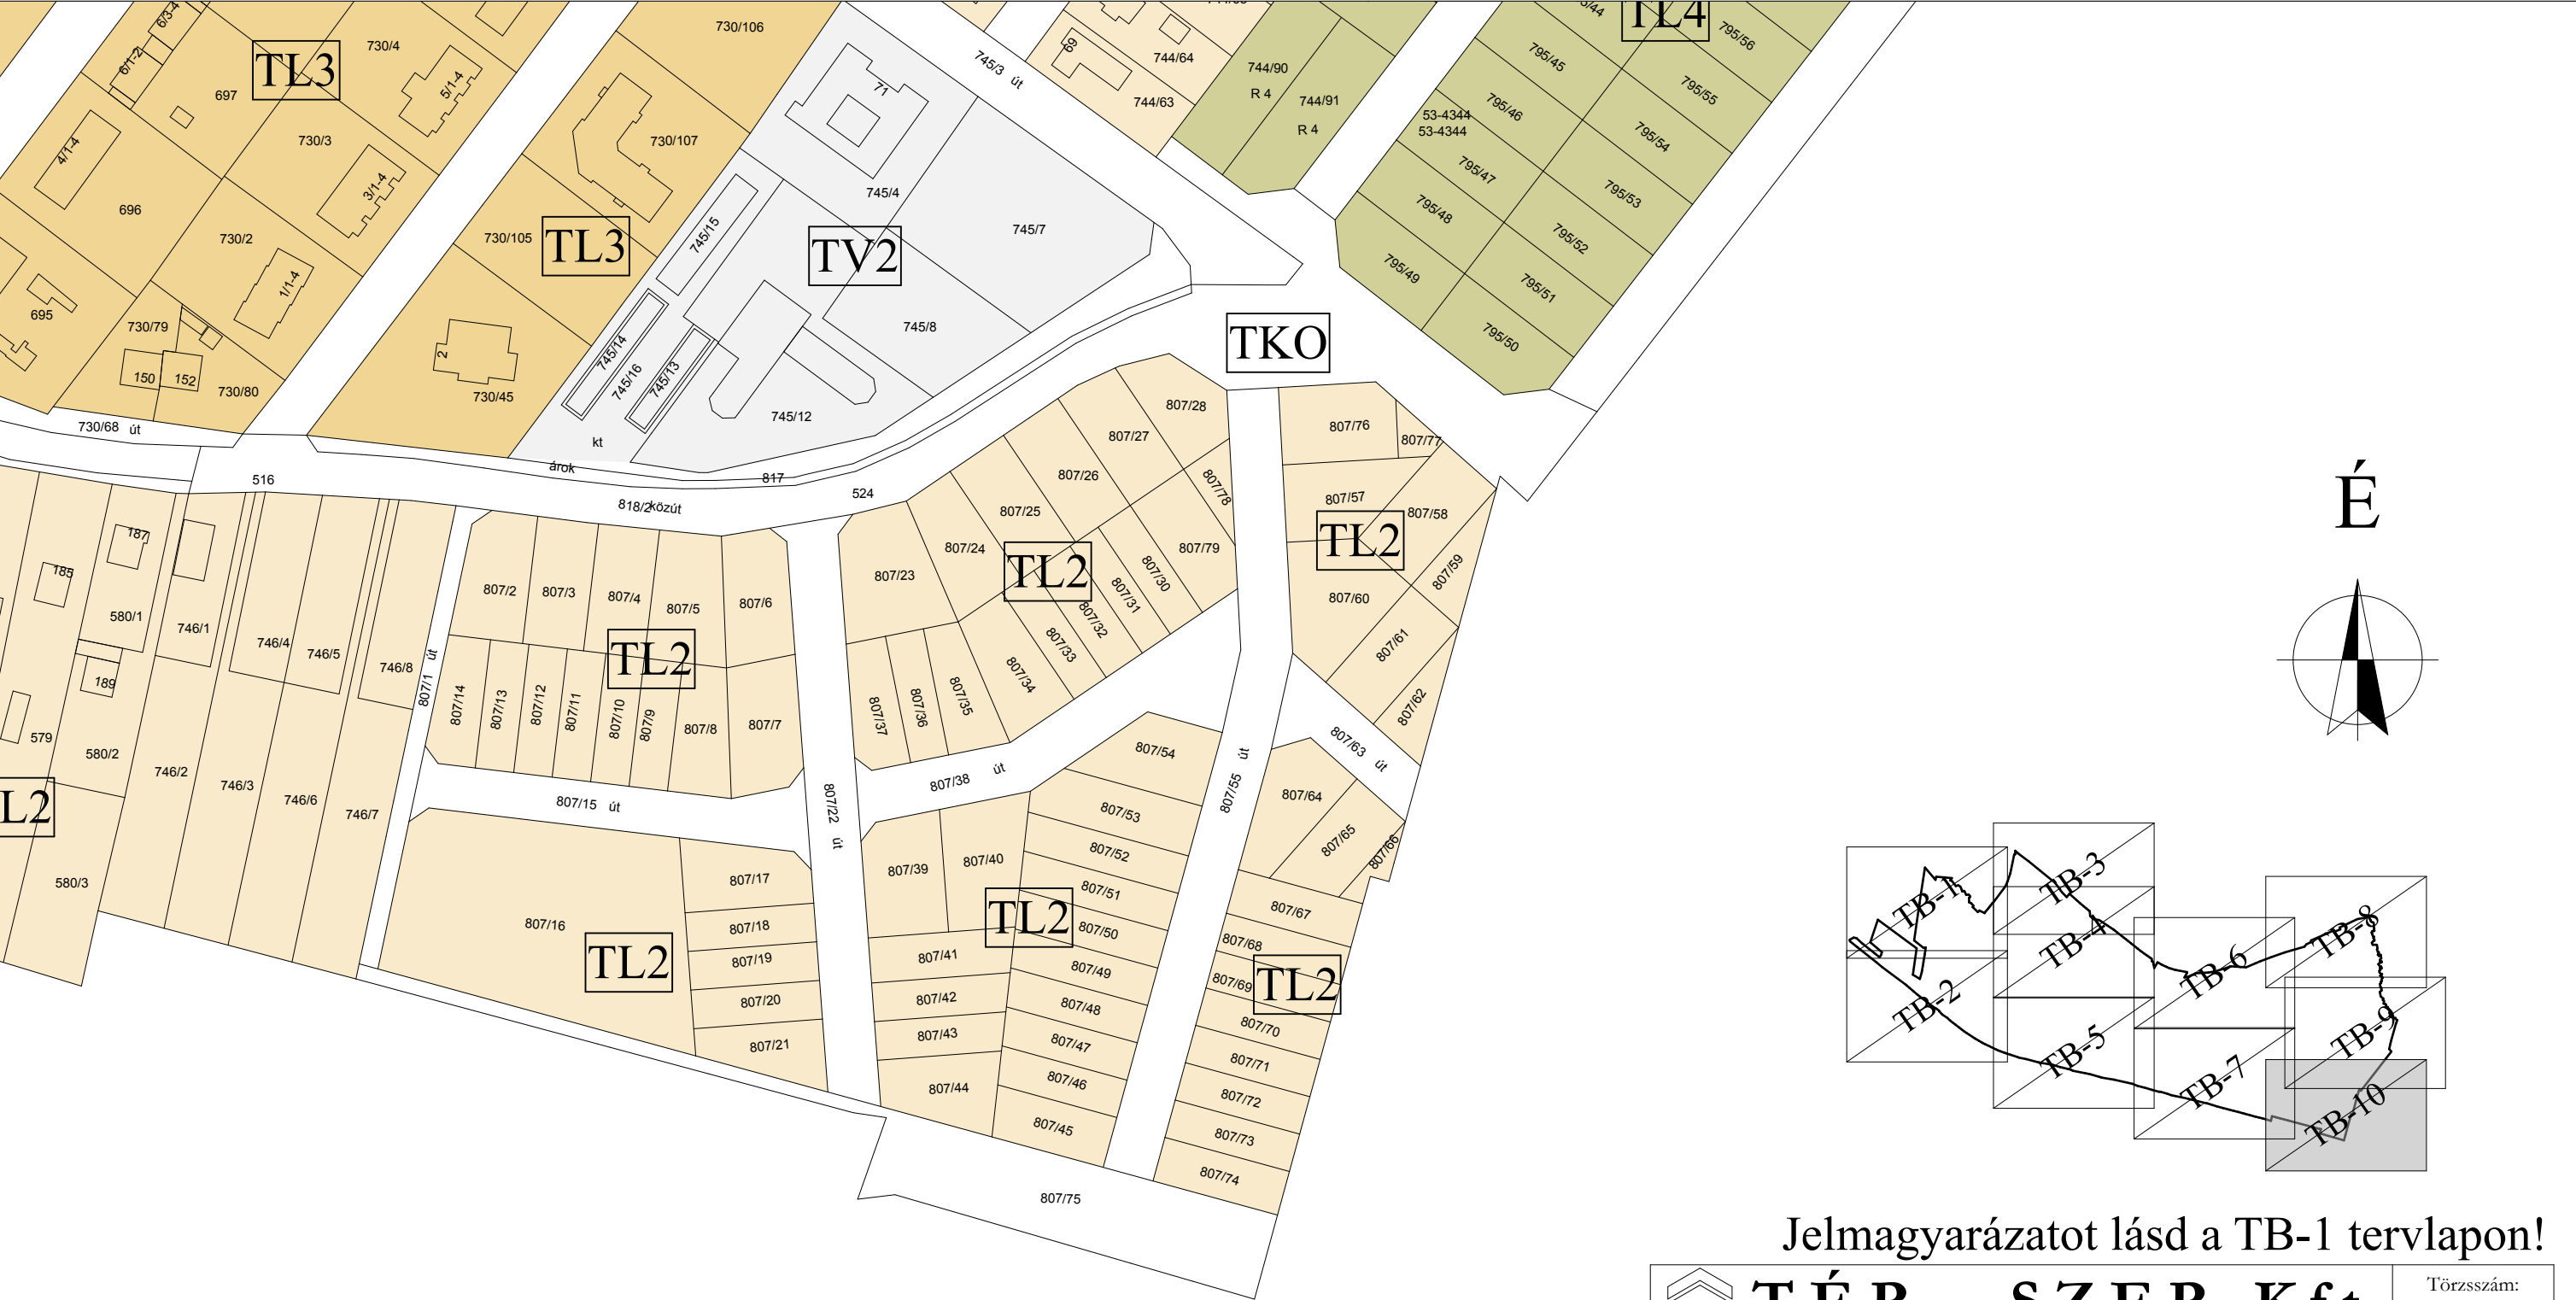

Jelmagyarázatot lásd a TB-1 tervlapon!

 TÉR - SZER Kft. 8200 Veszprém, Viola utca 14/b. T +36-30-902-0552 F +36-88-403-818			Törzsszám: 75/1/2017
Megbízó: Herend Város Önkormányzata 8440 Herend, Kossuth u. 97. sz.			Rajzszám: TB-10
Létesítmény megnevezése: Herend város településképi arculati kézikönyve (TAK) és településképi rendelete			Településképi
Rajz megnevezése: Településképi övezetek - Belterület 10. szelvény			Rajzméret: 0,125 m ²
			Méretarány: 1:2000
Településrendező: Szabó Zoltán TT/1 19-0100	Településr. munkatárs: Szabó Balázs É 19-0405	Településr. munkatárs: Szabó Bence	Dátum: 2017.11.

TÉR - SZER Kft. 8200 Veszprém, Viola utca 14/b. T +36-30-902-0552 F +36-88-403-818			Törzsszám: 75/1/2017
Megbízó: Herend Város Önkormányzata 8440 Herend, Kossuth u. 97. sz.			Rajzszám: TK-1
Létesítmény megnevezése: Herend város településképi arculati kézikönyve (TAK) és településképi rendelete			Településképi övezetek
Rajz megnevezése: Településképi övezetek - Külterület 1. szelvény			Rajzméret: 0,125 m ²
			Méretarány: 1:10000
Településrendező: Szabó Zoltán TT/1 19-0100	Településr. munkatárs: Szabó Balázs É 19-0405	Településr. munkatárs: Szabó Bence	Dátum: 2017.11.

Jelmagyarázat

- TL2

Újabb kialakítású lakóterületek
- TL3

Újabb kialakítású társasházi lakóterületek
- TGI

Ipari jellegű gazdasági terület
- TKA


Megújuló (nap) energiapark kialakítására nem igénybe vehető
általános külterületi mezőgazdasági/erdő
- TZ3

Horgásztavak környezete
- TKM




Megújuló (nap) energiapark kialakítására is igénybe vehető külterületi
mezőgazdasági/erdő terület
- TGK


Kereskedelmi-szolgáltató jellegű gazdasági terület
- hv.


Helyi védett objektum


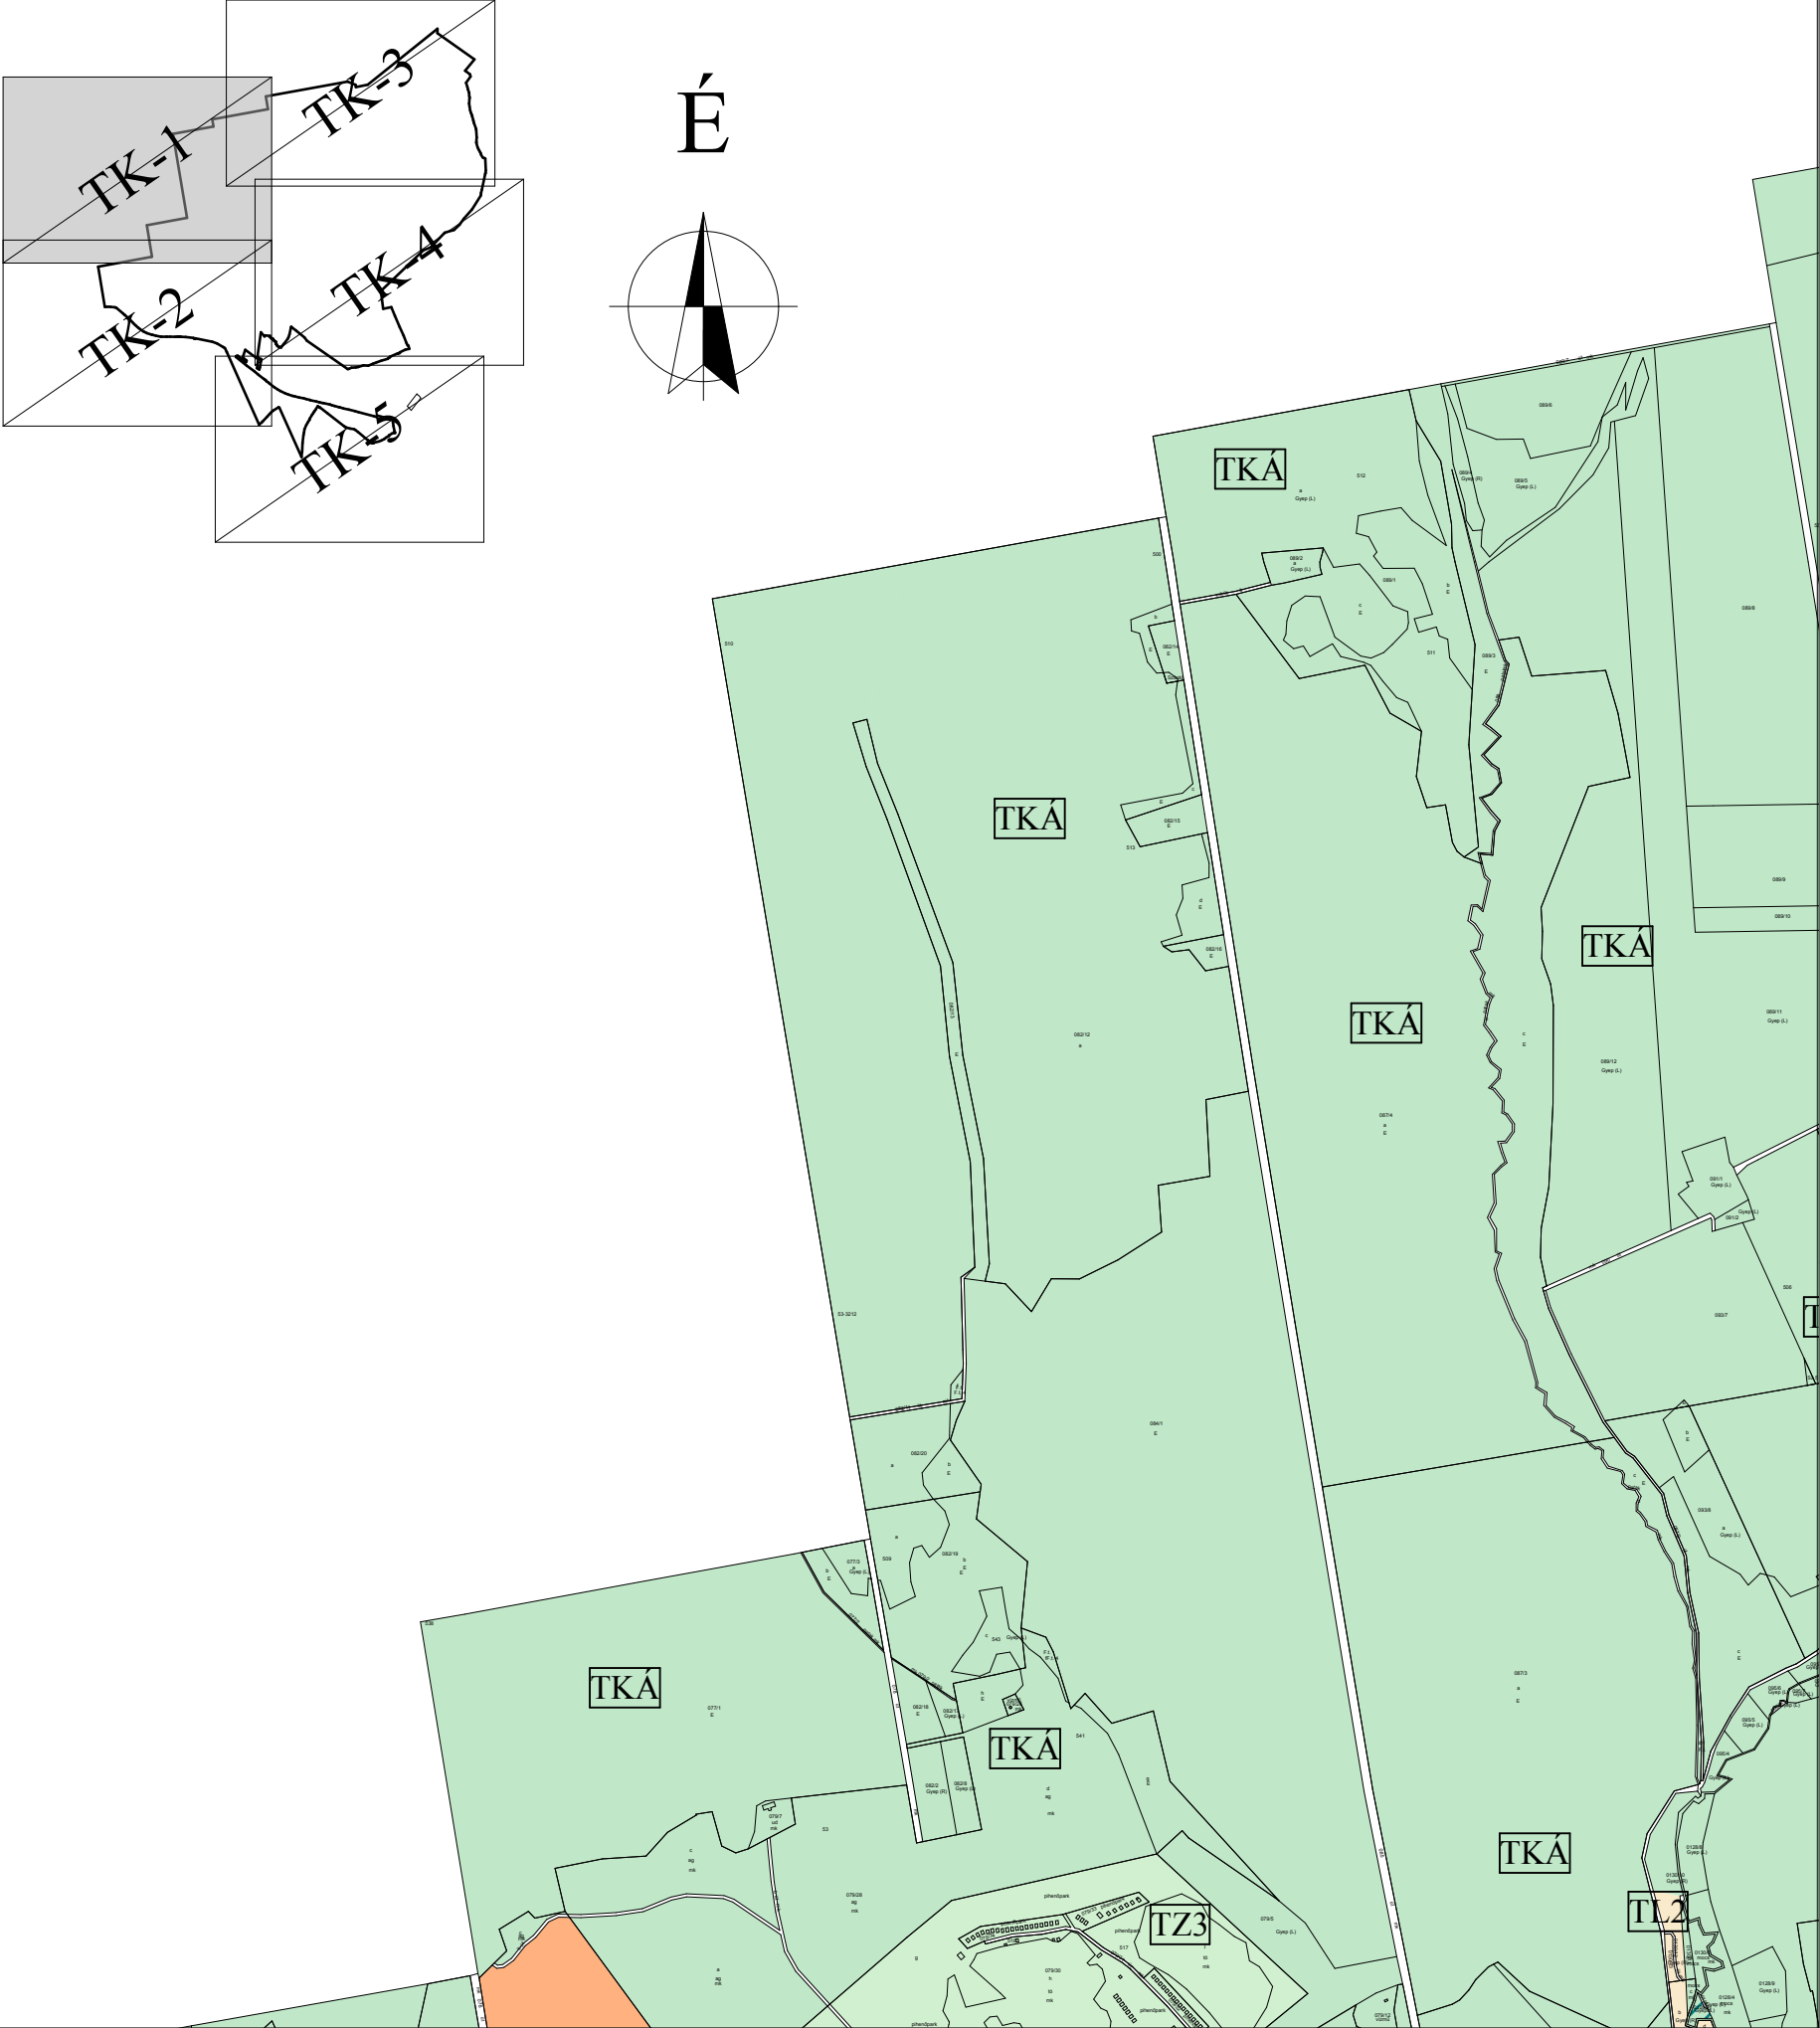


Jelmagyarázat

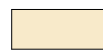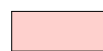 -  **TL2** Újabb kialakítású lakóterületek
-  **TL3** Újabb kialakítású társasházi lakóterületek
-  **TGI** Ipari jellegű gazdasági terület
-  **TKA** Megújuló (nap) energiapark kialakítására nem igénybe vehető általános külterületi mezőgazdasági/erdő
-  **TZ3** Horgásztavak környezete
-  **TKM** Megújuló (nap) energiapark kialakítására is igénybe vehető külterületi mezőgazdasági/erdő terület
-  **TGK** Kereskedelmi-szolgáltató jellegű gazdasági terület
-  **hv.** Helyi védett objektum

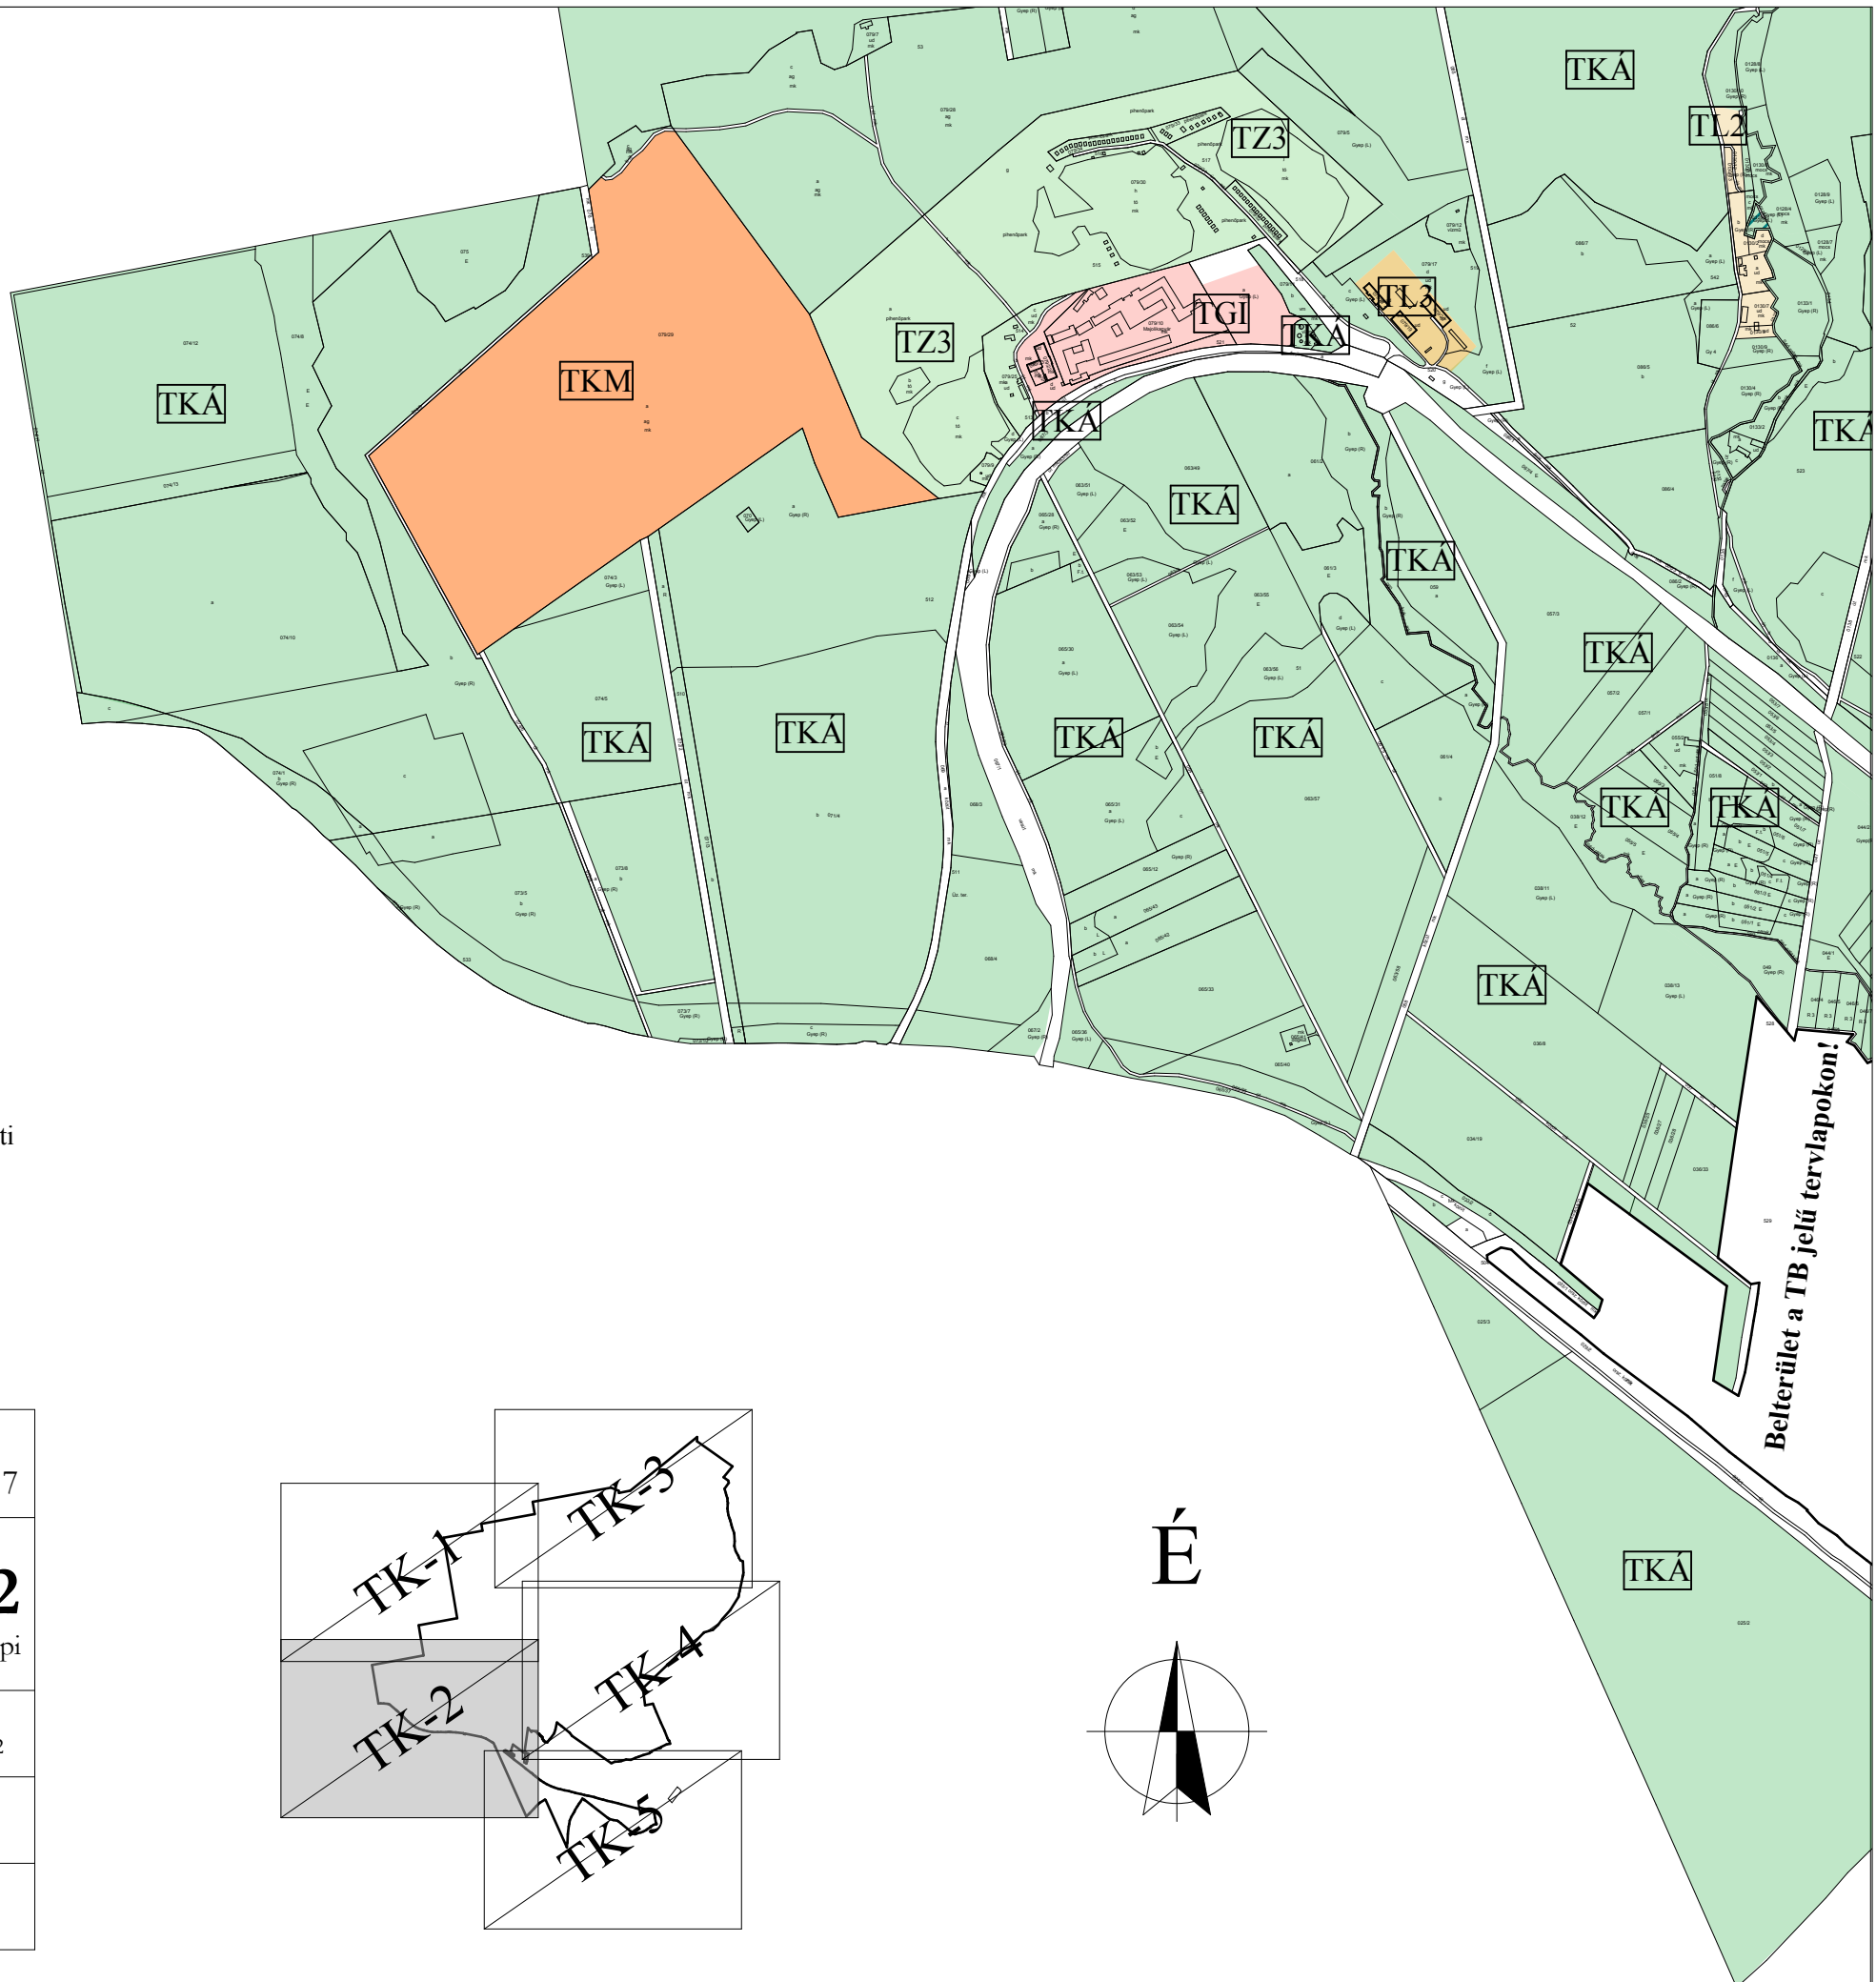

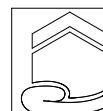 TÉR - SZER Kft. 8200 Veszprém, Viola utca 14/b. T +36-30-902-0552 F +36-88-403-818			Törzsszám: 75/1/2017
Megbízó: Herend Város Önkormányzata 8440 Herend, Kossuth u. 97. sz.			Rajzszám: TK-2
Létesítmény megnevezése: Herend város településképi arculati kézikönyve (TAK) és településképi rendelete			Településképi övezetek
Rajz megnevezése: Településképi övezetek - Külterület 2. szelvény			Rajzméret: 0,125 m ²
			Méretarány: 1:10000
Településrendező: Szabó Zoltán TT/1 19-0100	Településr. munkatárs: Szabó Balázs É 19-0405	Településr. munkatárs: Szabó Bence	Dátum: 2017.11.

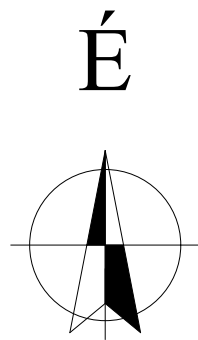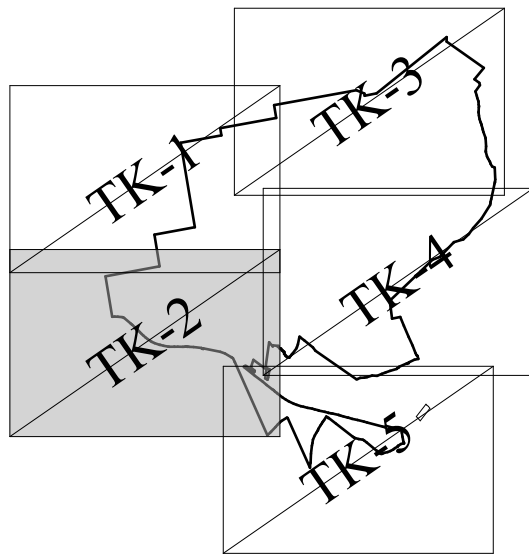

TÉR - SZER Kft. 8200 Veszprém, Viola utca 14/b. T +36-30-902-0552 F +36-88-403-818			Törzsszám: 75/1/2017
Megbízó: Herend Város Önkormányzata 8440 Herend, Kossuth u. 97. sz.		Rajzszám: TK-3	
Létesítmény megnevezése: Herend város településképi arcuati kézikönyve (TAK) és településképi rendelete		Településképi övezetek	
Rajz megnevezése: Településképi övezetek - Külterület 3. szelvény		Rajzméret: 0,125 m ²	
		Méretarány: 1:10000	
Településrendező: Szabó Zoltán TT/1 19-0100	Településr. munkatárs: Szabó Balázs É 19-0405	Településr. munkatárs: Szabó Bence	Dátum: 2017.11.

- Jelmagyarázat
- TL2

Újabb kialakítású lakóterületek

TL3

Újabb kialakítású társasházi lakóterületek

TGI

Ipari jellegű gazdasági terület

TKA

Megújuló (nap) energiapark kialakítására nem igénybe vehető általános külterületi mezőgazdasági/erdő

TZ3

Horgásztavak környezete

TKM



Megújuló (nap) energiapark kialakítására is igénybe vehető külterületi mezőgazdasági/erdő terület


TGK

Kereskedelmi-szolgáltató jellegű gazdasági terület



hv.

Helyi védett objektum

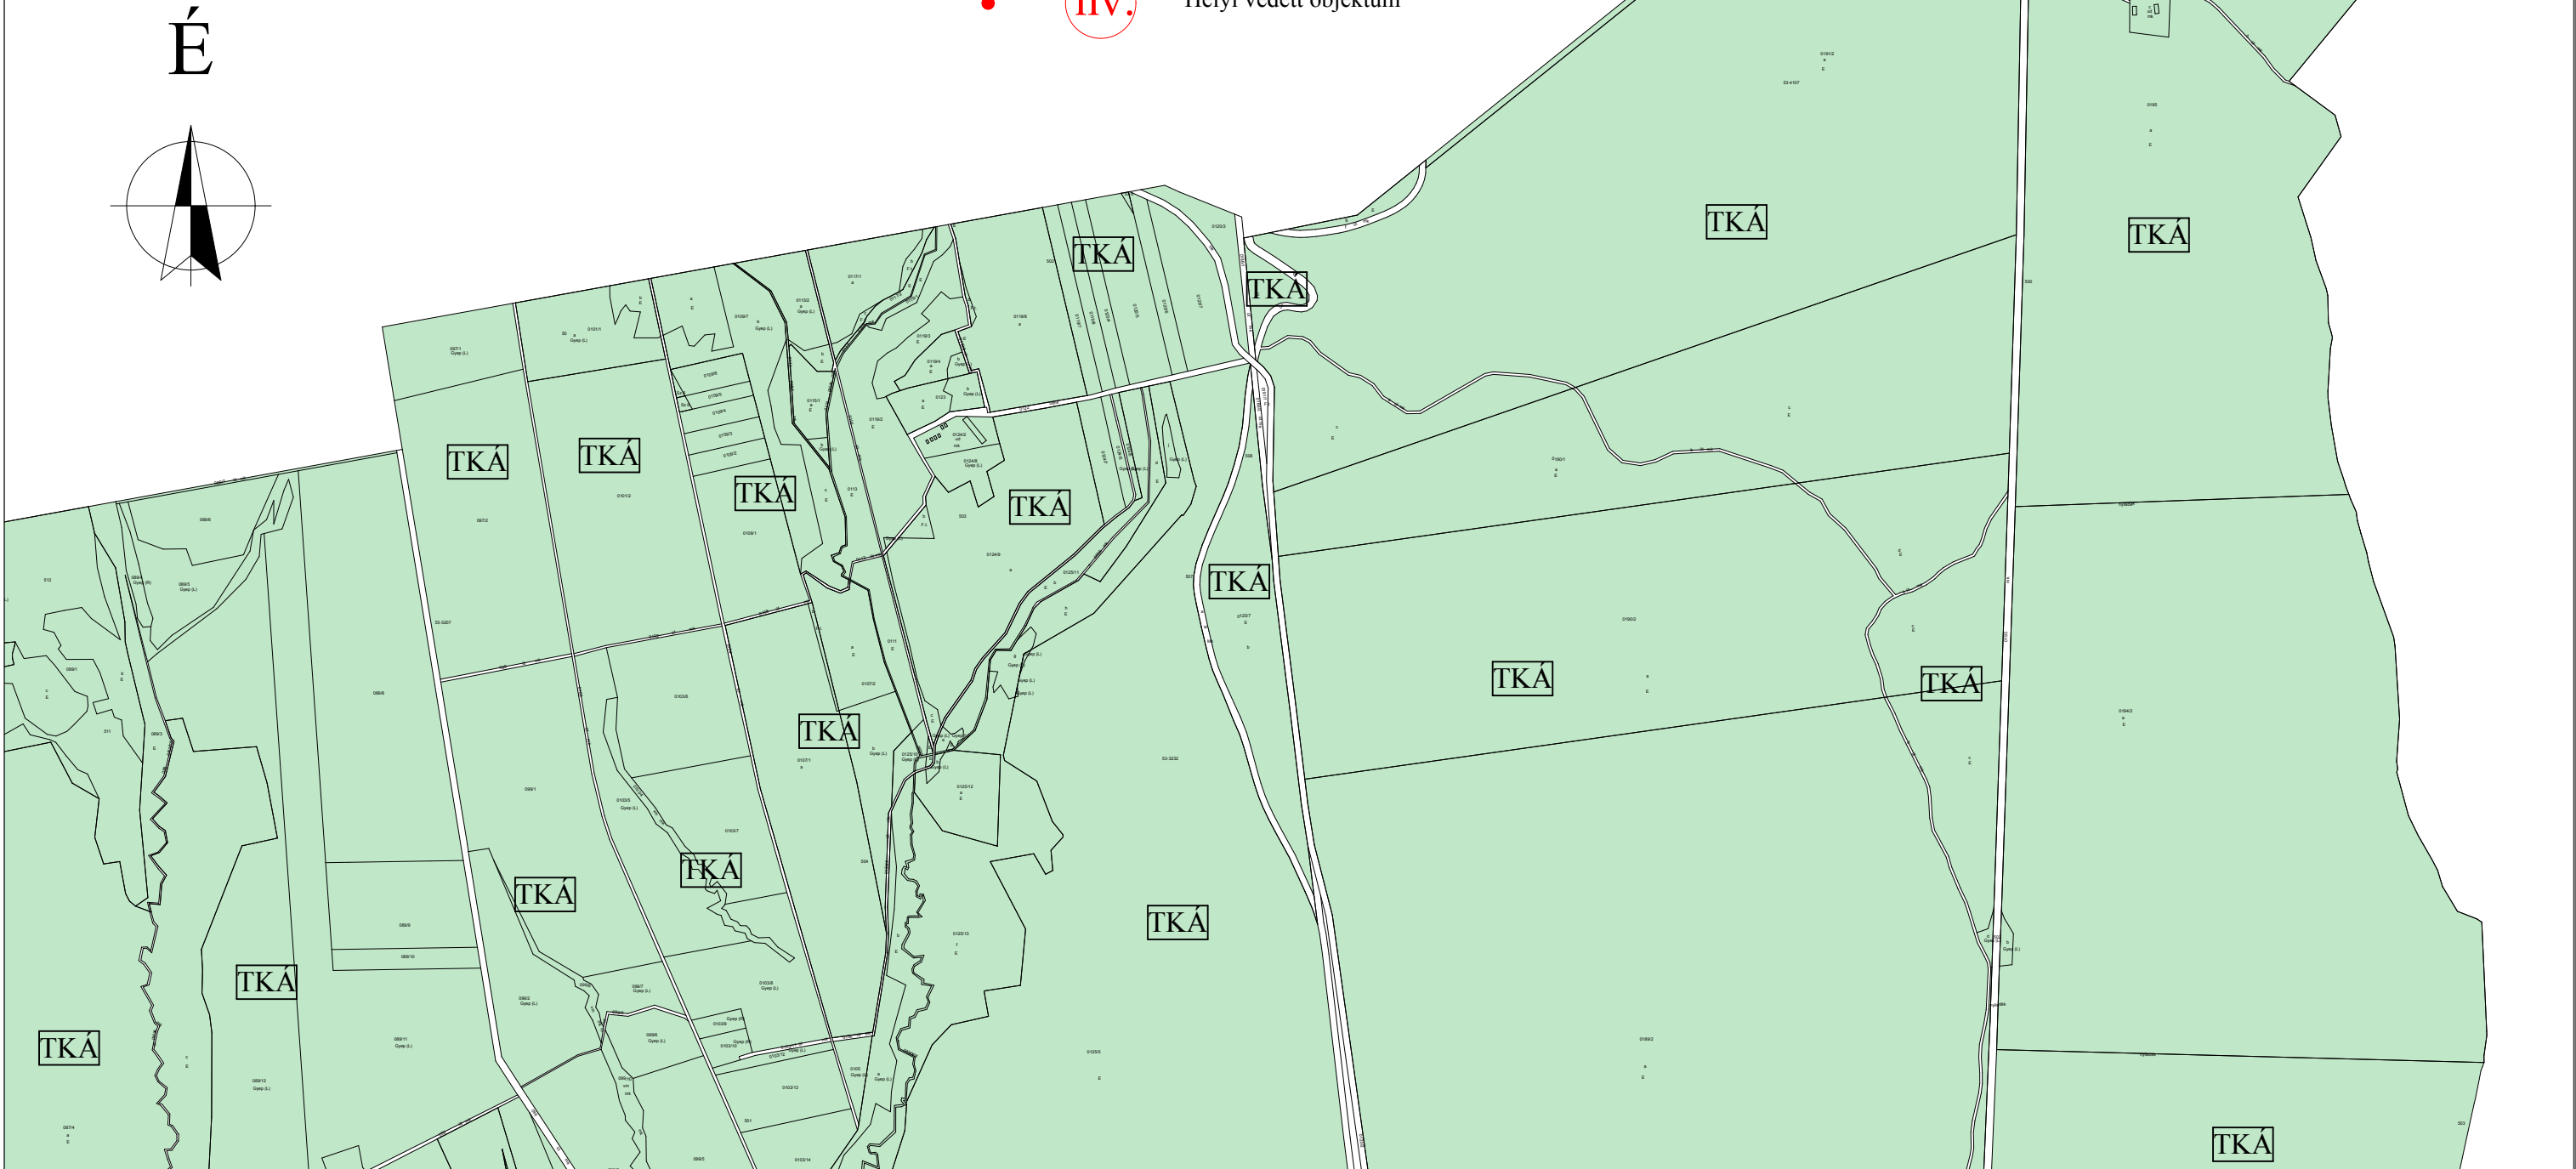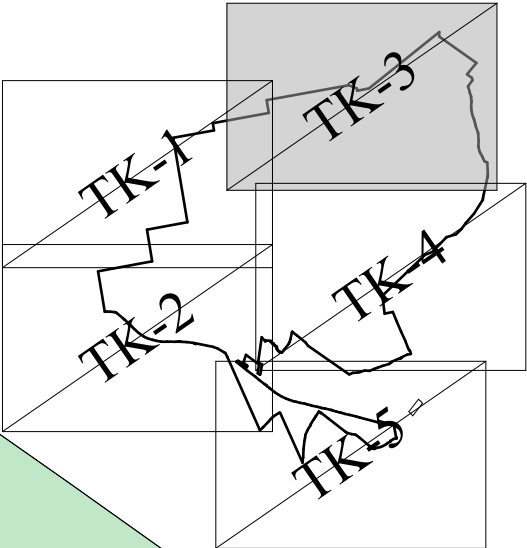

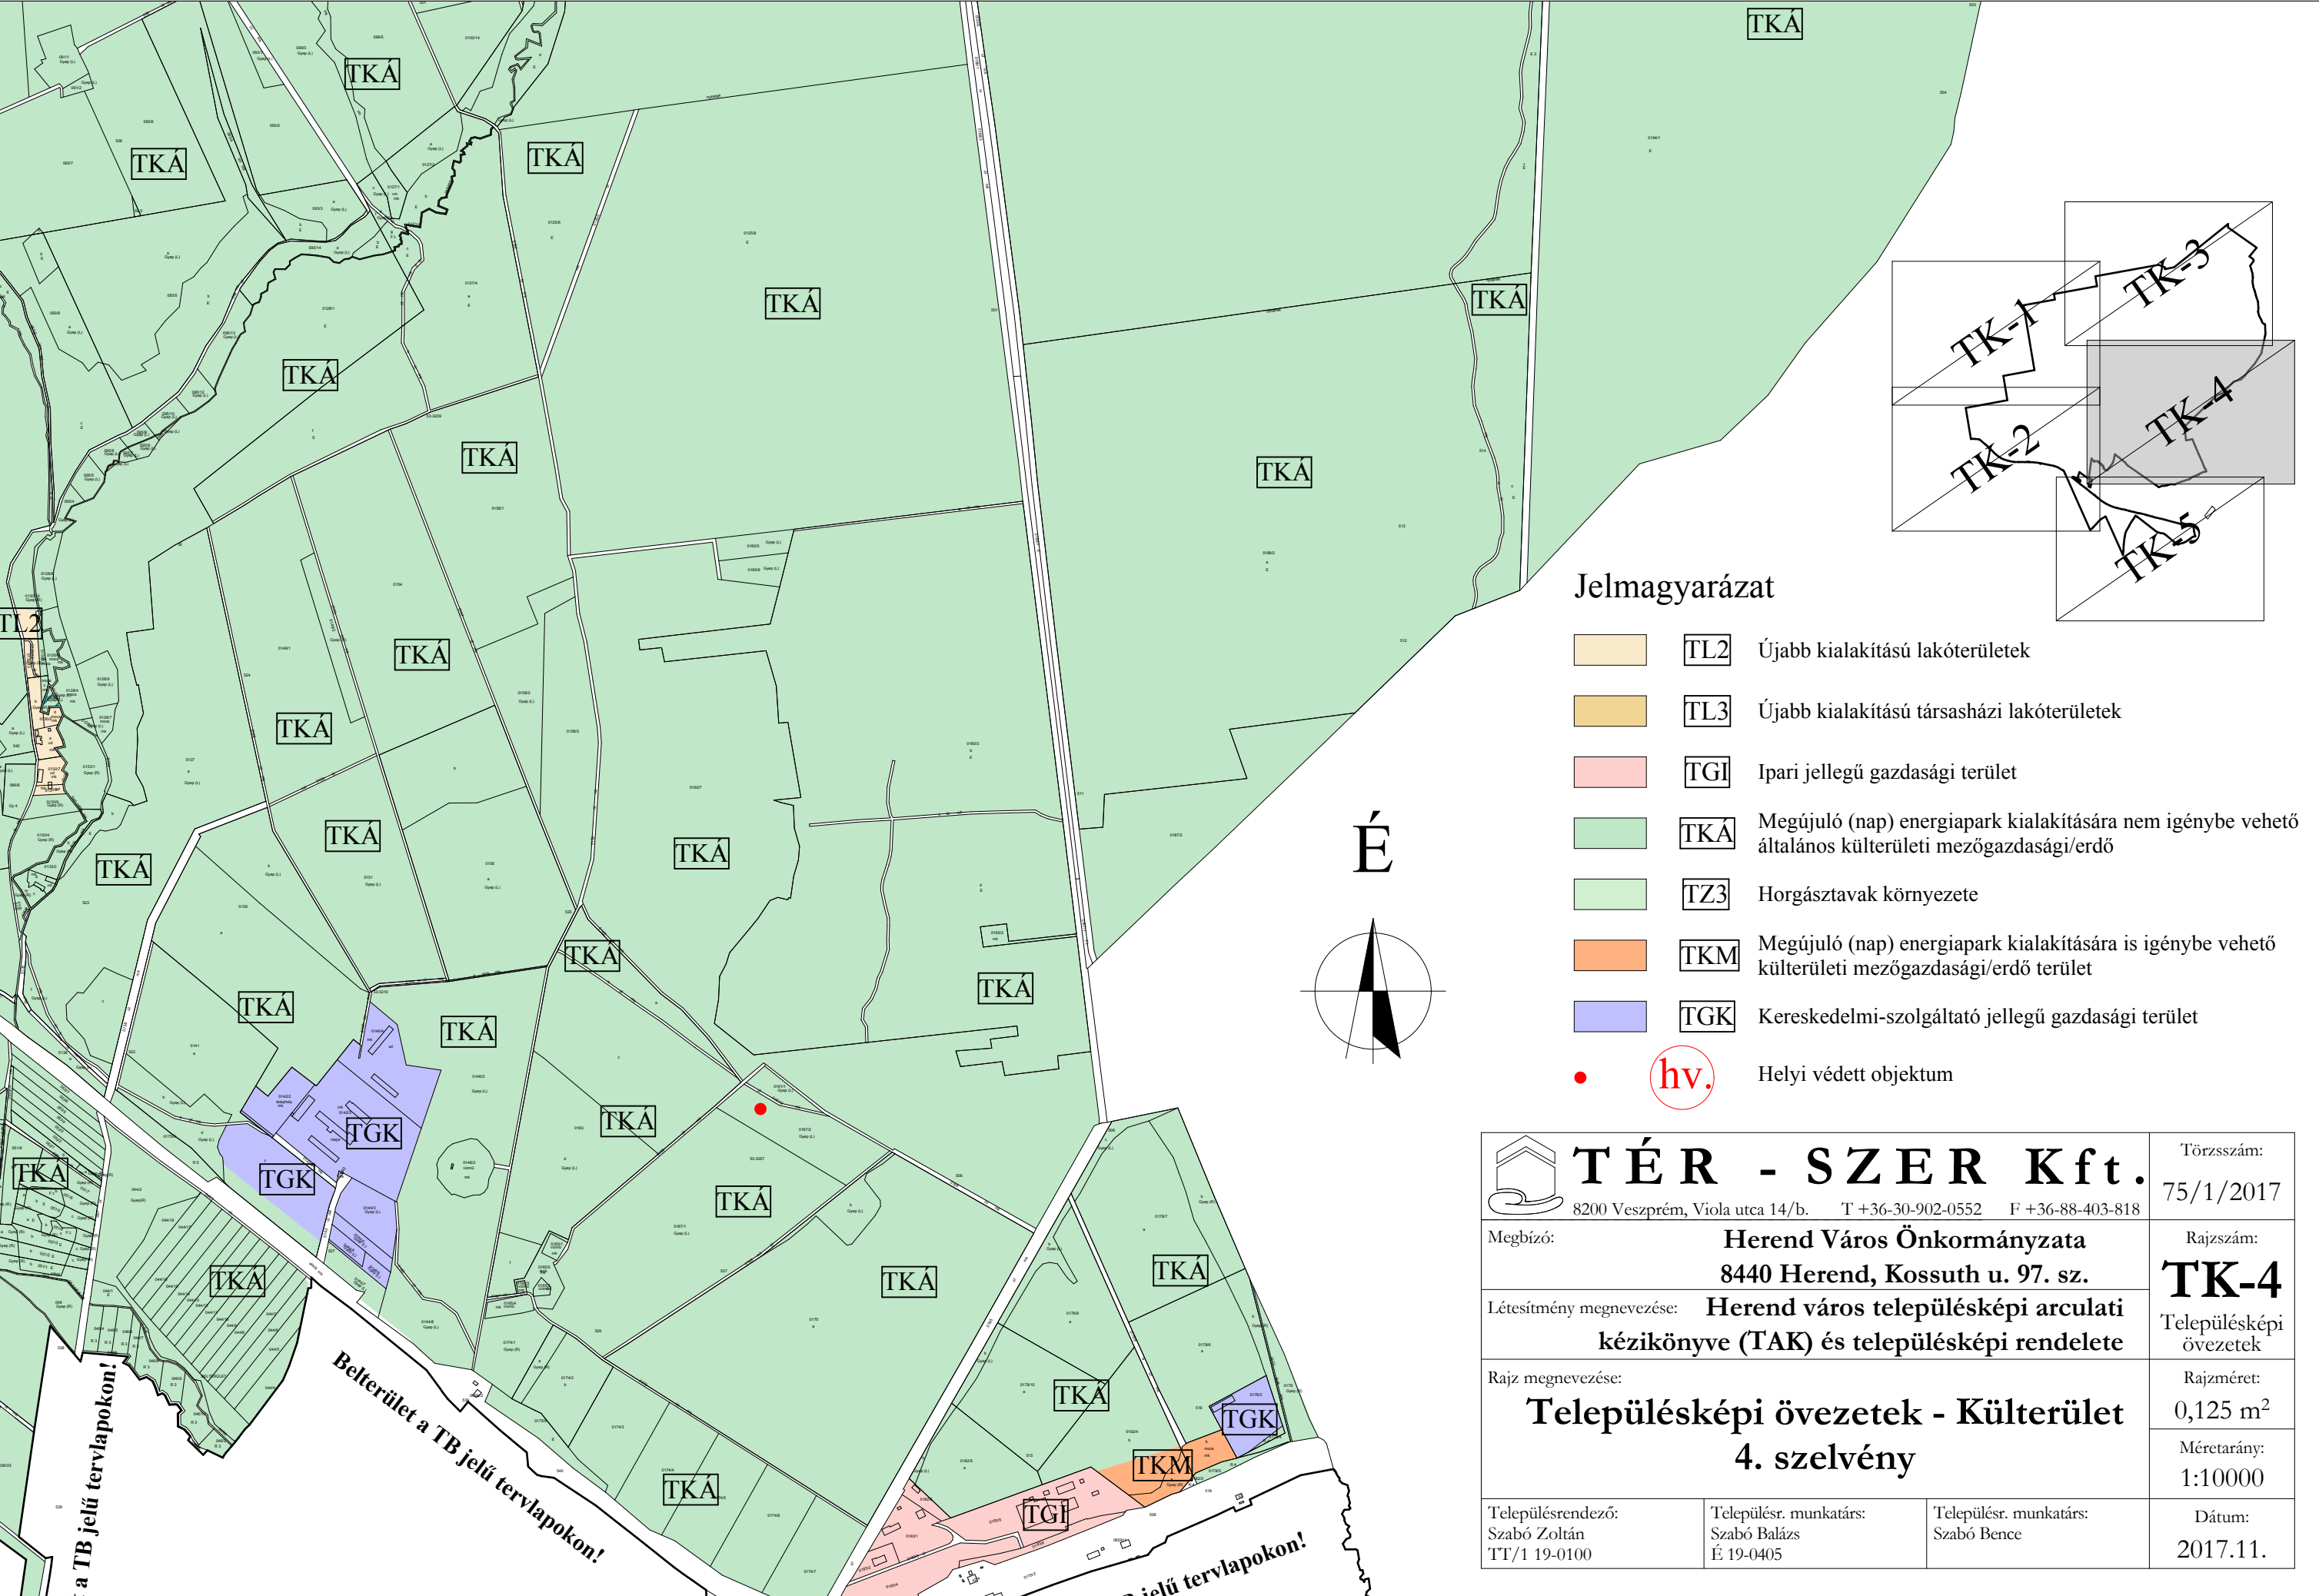


TÉR - SZER Kft. 8200 Veszprém, Viola utca 14/b. T +36-30-902-0552 F +36-88-403-818			Törzsszám: 75/1/2017
Megbízó: Herend Város Önkormányzata 8440 Herend, Kossuth u. 97. sz.			Rajzszám: TK-4
Létesítmény megnevezése: Herend város településképi arculati kézikönyve (TAK) és településképi rendelete			Településképi övezetek
Rajz megnevezése: Településképi övezetek - Külterület 4. szelvény			Rajzméret: 0,125 m ²
			Méretarány: 1:10000
Településrendező: Szabó Zoltán TT/1 19-0100	Településr. munkatárs: Szabó Balázs É 19-0405	Településr. munkatárs: Szabó Bence	Dátum: 2017.11.

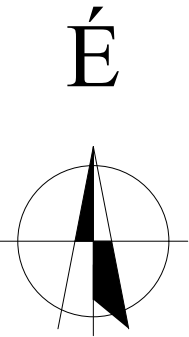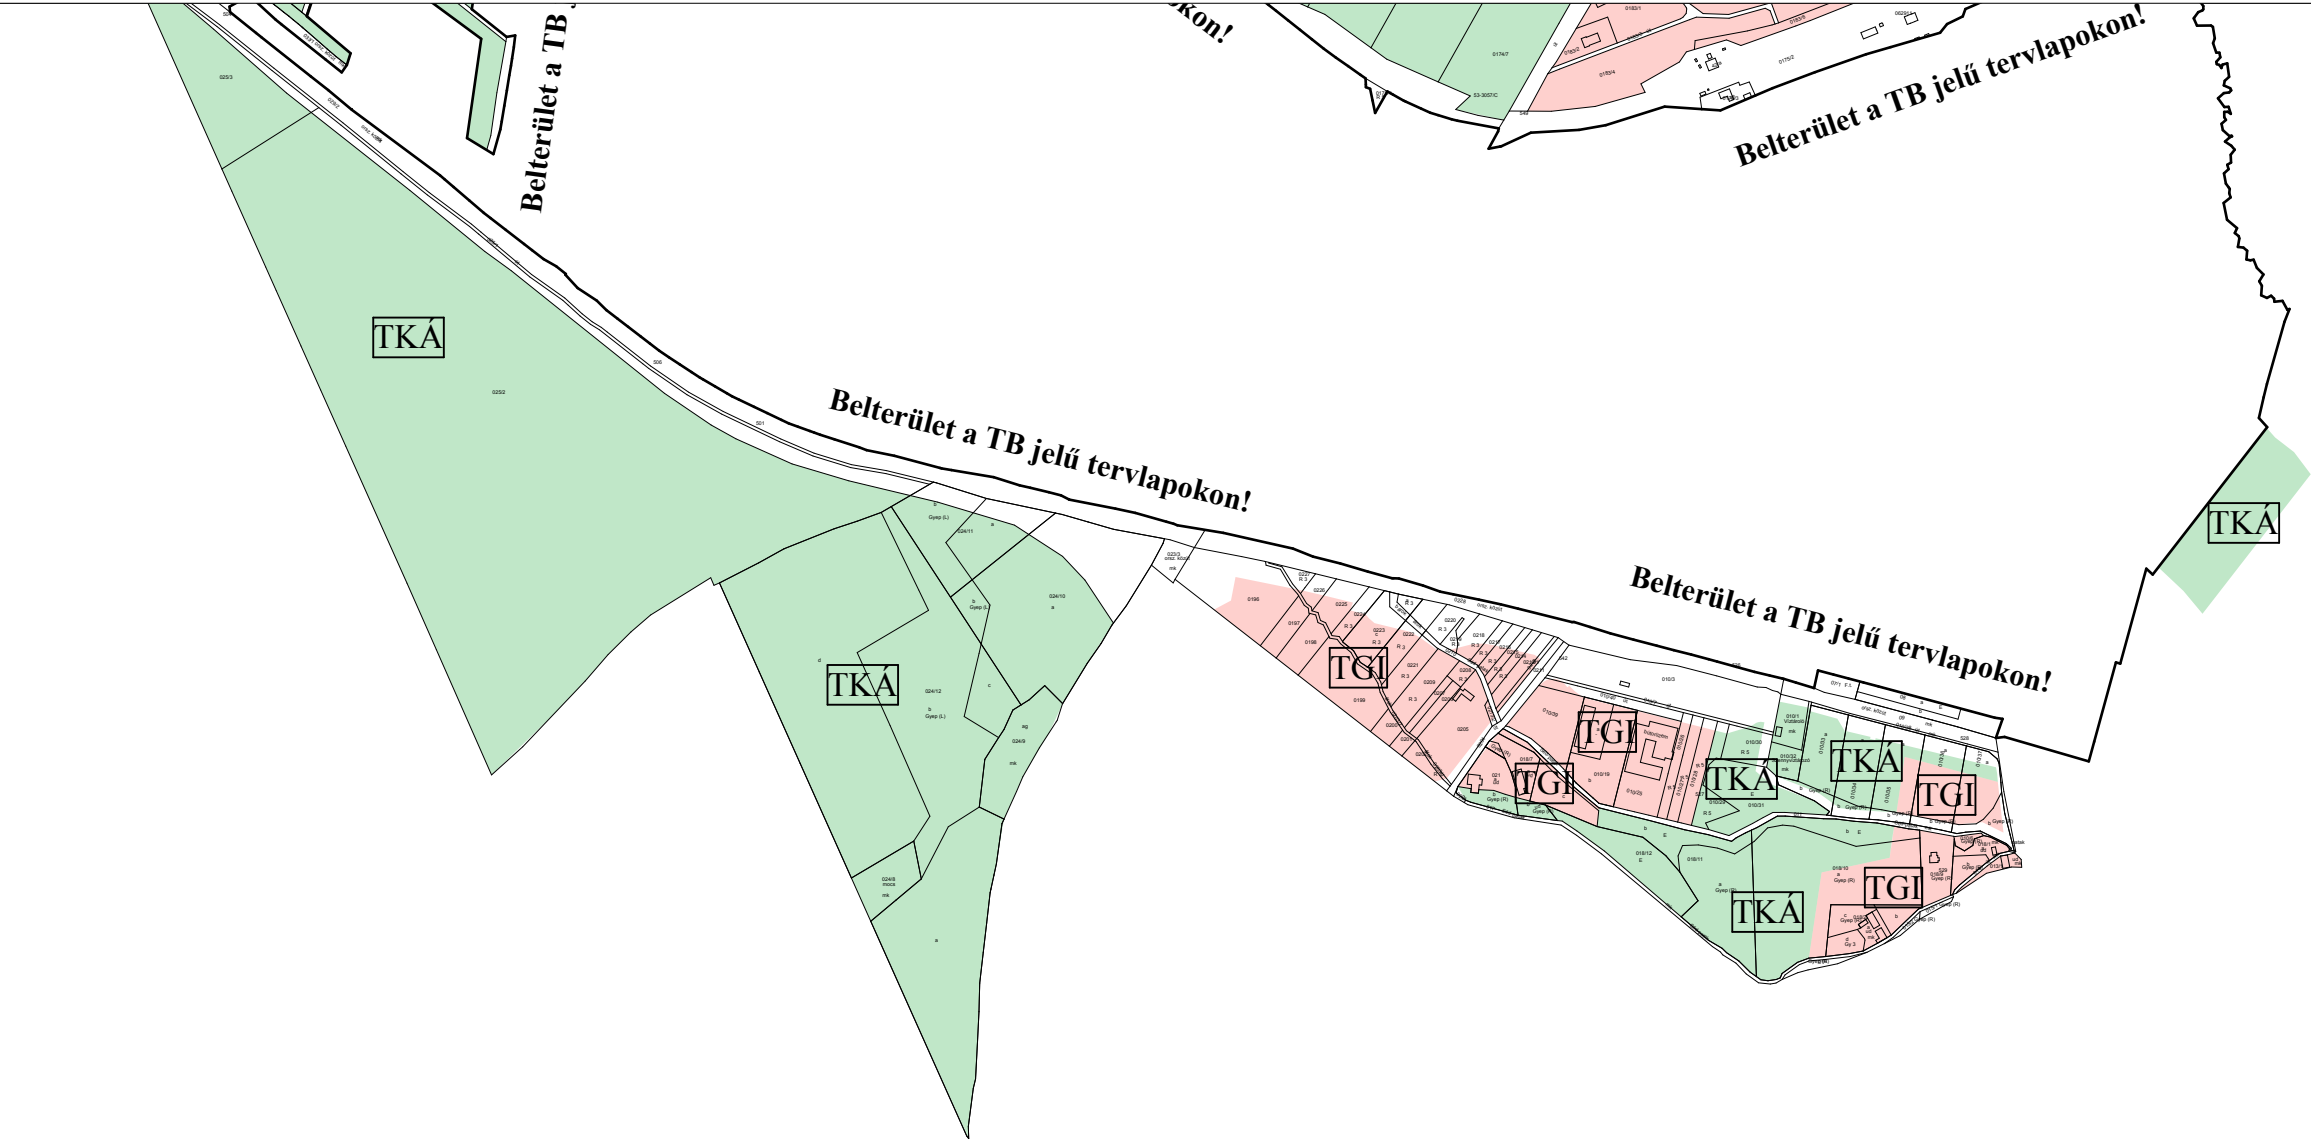

Jelmagyarázat

- TL2** Újabb kialakítású lakóterületek
- TL3** Újabb kialakítású társasházi lakóterületek
- TGI** Ipari jellegű gazdasági terület
- TKA** Megújuló (nap) energiapark kialakítására nem igénybe vehető általános külterületi mezőgazdasági/erdő
- TZ3** Horgásztavak környezete
- TKM** Megújuló (nap) energiapark kialakítására is igénybe vehető külterületi mezőgazdasági/erdő terület
- TKG** Kereskedelmi-szolgáltató jellegű gazdasági terület
- hv.** Helyi védett objektum

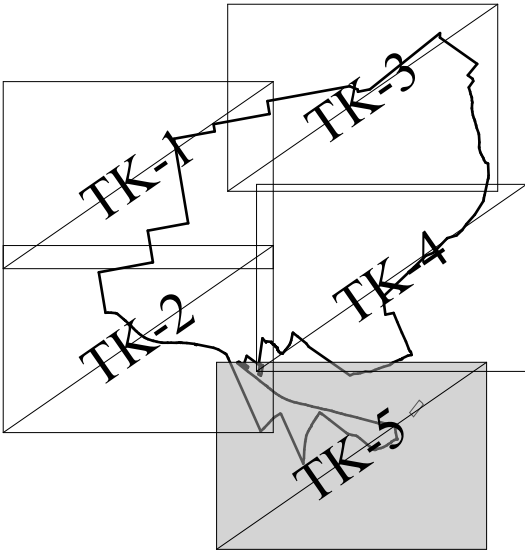

 TÉR - SZER Kft. 8200 Veszprém, Viola utca 14/b. T +36-30-902-0552 F +36-88-403-818			Törzsszám: 75/1/2017
Megbízó: Herend Város Önkormányzata 8440 Herend, Kossuth u. 97. sz.			Rajzszám: TK-5
Létesítmény megnevezése: Herend város településképi arculati kézikönyve (TAK) és településképi rendelete			Településképi övezetek
Rajz megnevezése: Településképi övezetek - Külterület 5. szelvény			Rajzméret: 0,125 m ²
			Méretarány: 1:10000
Településrendező: Szabó Zoltán TT/1 19-0100	Településr. munkatárs: Szabó Balázs É 19-0405	Településr. munkatárs: Szabó Bence	Dátum: 2017.11.