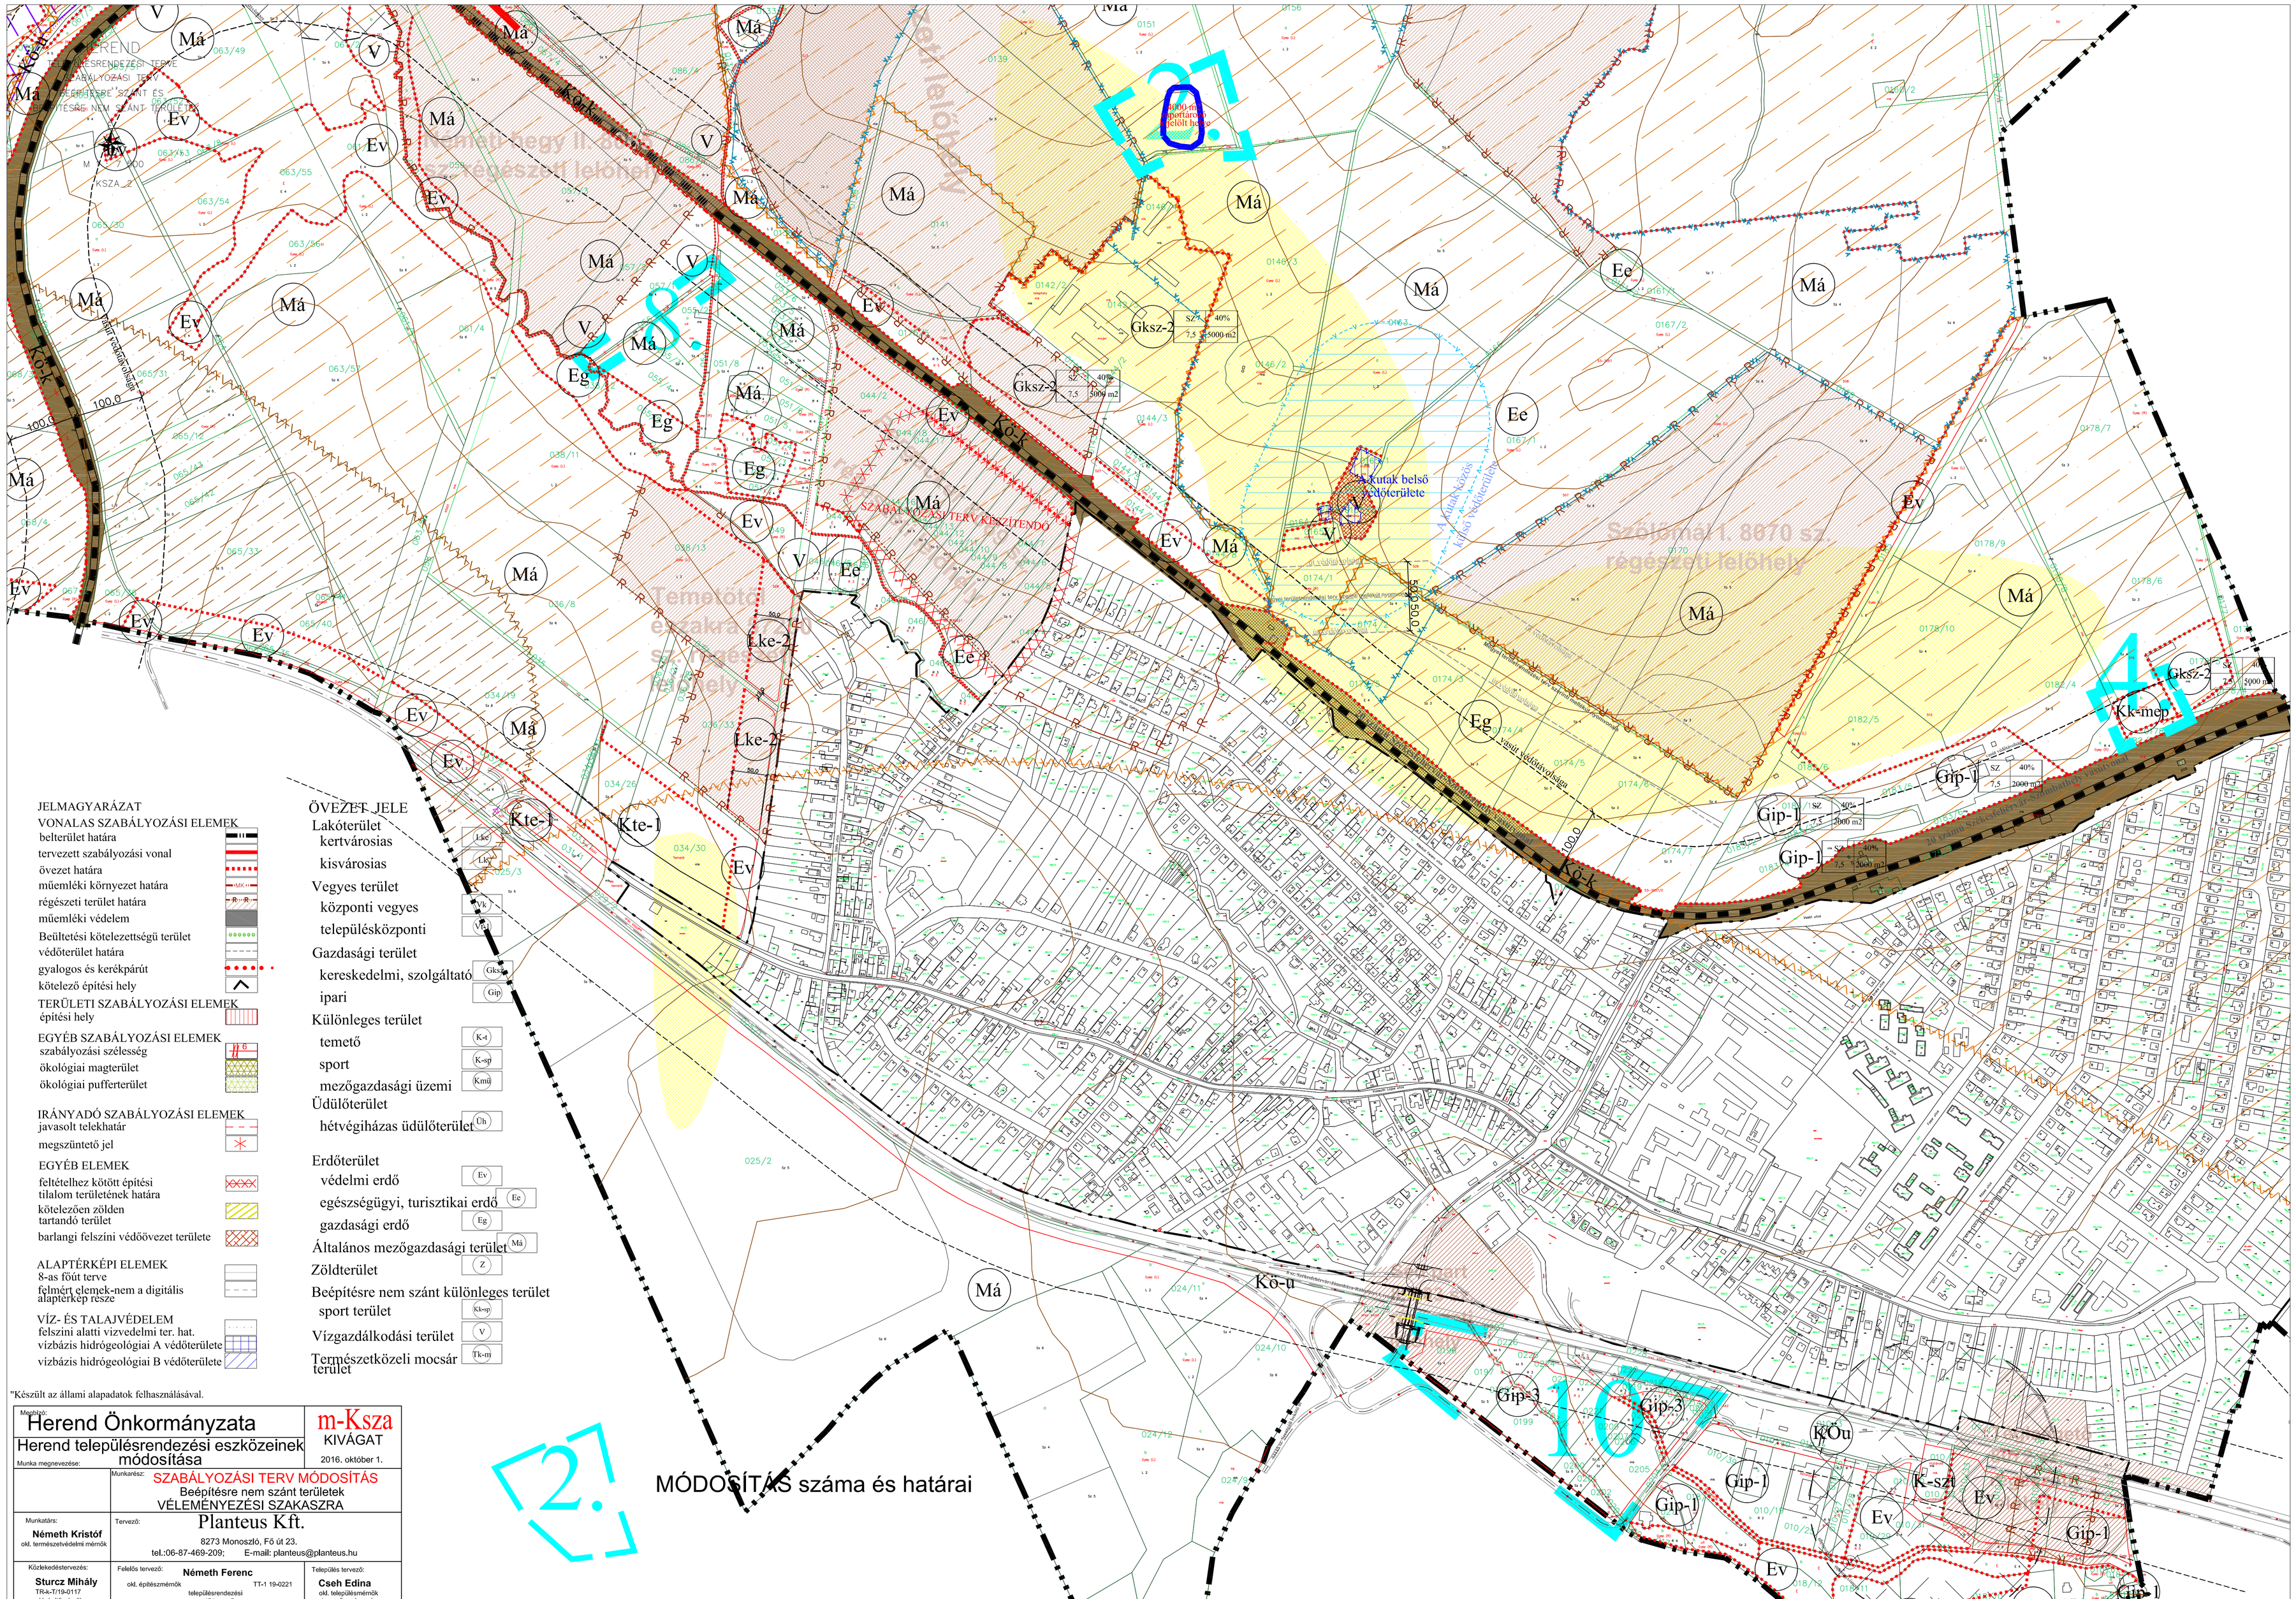
Szálamal I. 8070 sz. régészeti lelőhely
Szálamal I. 8070 sz. régészeti lelőhely
Temetőrégy II. 8069 sz. régészeti lelőhely
Temetőrégy II. 8069 sz. régészeti lelőhely
Temetőrégy II. 8069 sz. régészeti lelőhely
A kutak belső védőterülete
Vízbázis védőterület határa
Vízbázis külső védőterülete
SZABÁLYOZÁSI TERV KÉSZÍTENDŐ
Vasúti védőtávolságon belül
Vasúti védőtávolságon belül
Vasúti védőtávolságon belül